


AREÁL AKTIVNÍ TURISTIKY POD ČERNÝM LESEM V ŽAMBERKU - OBNOVA A ROZVOJ CYKLISTICKÉ INFRASTRUKTURY  
M 1:500

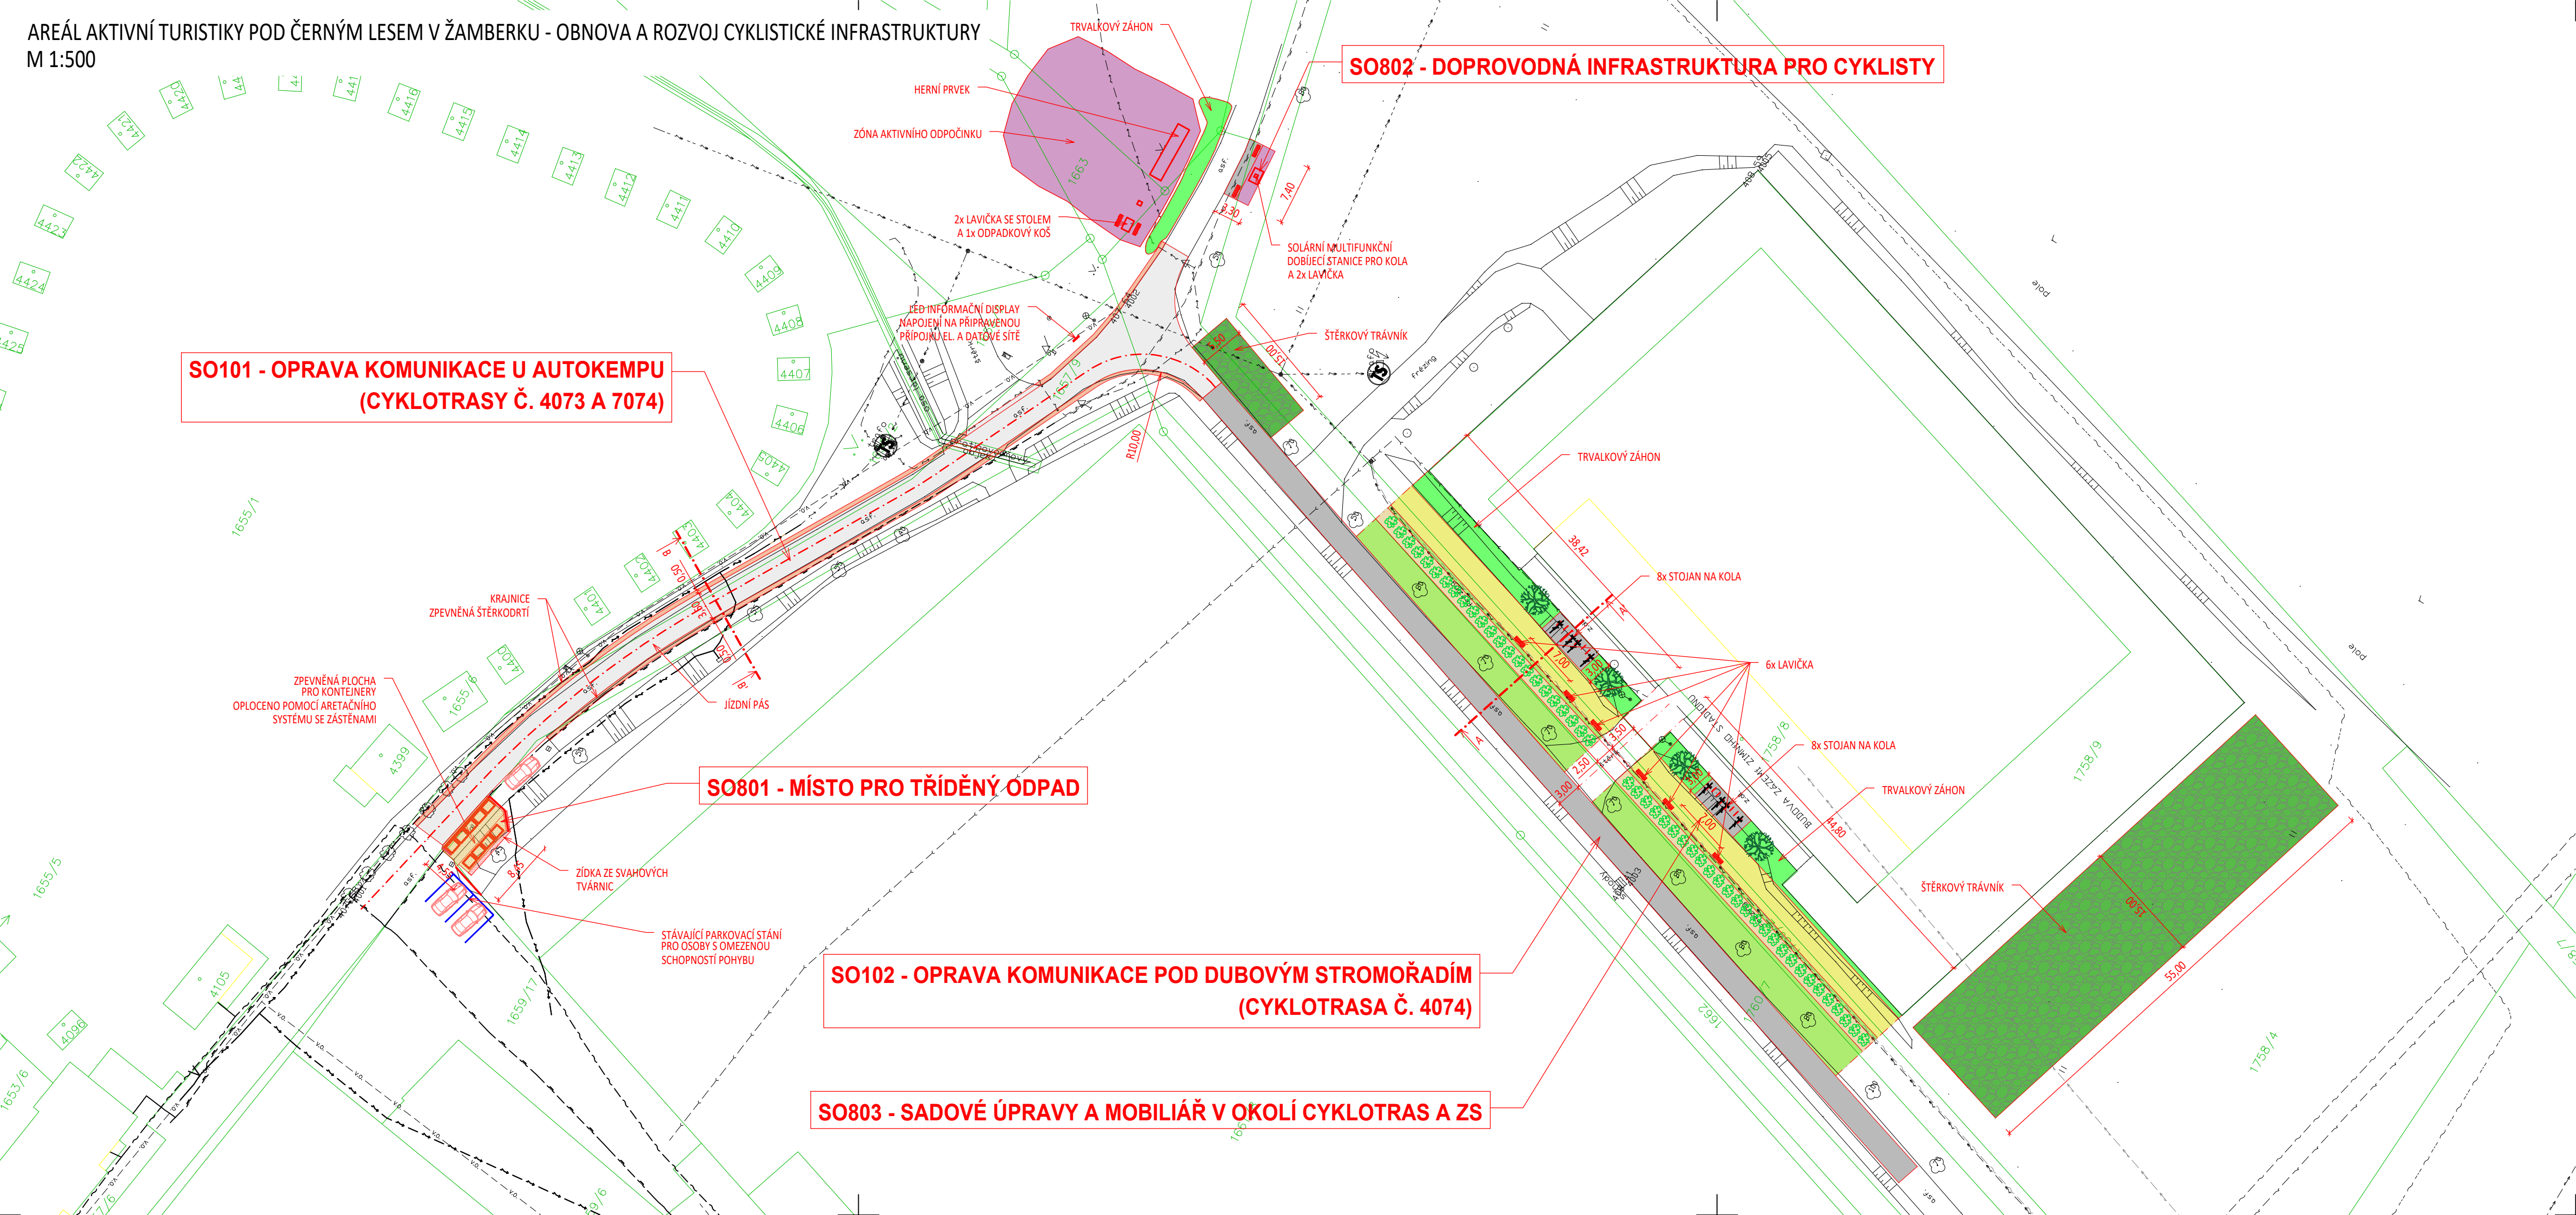

SO802 - DOPROVODNÁ INFRASTRUKTURA PRO CYKLISTY

SO101 - OPRAVA KOMUNIKACE U AUTOKEMPU  
(CYKLOTRASY Č. 4073 A 7074)

SO801 - MÍSTO PRO TŘÍDĚNÝ ODPAD

SO102 - OPRAVA KOMUNIKACE POD DUBOVÝM STROMOŘADÍM  
(CYKLOTRASA Č. 4074)

SO803 - SADOVÉ ÚPRAVY A MOBILIÁŘ V OKOLÍ CYKLOTRAS A ZS

LEGENDA POVRCHŮ

- ASFALTOVÝ POVRCH
- BETONOVÁ DLAŽBA - POJÍŽDĚNÁ, tl. 80 mm
- VEGETAČNÍ DLAŽBA - POCHOZÍ, tl. 60 mm
- MLATOVÝ POVRCH
- KRAJNICE ŠD

LEGENDA ČAR

- NAVRŽENÝ STAV
- STÁVAJÍCÍ STAV
- KATASTR NEMOVITOSTÍ
- VODOROVNÉ DOPRAVNÍ ZNAČENÍ
- SOUBĚŽNÉ PROJEKTY

LEGENDA SYMBOLŮ

- VÝSADBA NOVÝCH STROMŮ

STÁVAJÍCÍ INŽENÝRSKÉ SÍTĚ

- PLYN STŘEDOTLAKÝ - GASNET, s.r.o.
- VEDENÍ NN PODZEMNÍ - ČEZ DISTRIBUCE, a.s.
- VEDENÍ VN NADZEMNÍ - ČEZ DISTRIBUCE, a.s.
- VEDENÍ VN PODZEMNÍ - ČEZ DISTRIBUCE, a.s.
- SDĚLOVACÍ KABELY - CETIN a.s.
- SDĚLOVACÍ KABELY - SÍŤ S NN - CETIN a.s.
- SDĚLOVACÍ KABELY - ALBERON LETOHRAD s.r.o.
- v.o. VEŘEJNÉ OSVĚTLENÍ - TS ŽAMBERK s.r.o.
- KANALIZACE - VODOVODY A KANALIZACE ŽAMBERK, v.o.s.
- VODOVOD - VODOVODY A KANALIZACE ŽAMBERK, v.o.s.
- VODOVODNÍ PŘÍPOJKA



|   |                                                       |                                     |               |
|---|-------------------------------------------------------|-------------------------------------|---------------|
| OBJEDNATEL   | MĚSTO ŽAMBERK, Masarykovo náměstí 166, 564 01 Žamberk | STUPEŇ DOKUMENTACE<br><br><b>DZ</b> |               |
| HLAVNÍ INŽENÝR PROJEKTU   | ING. JAN ROPEK                                        |                                     |               |
| ZODPOVĚDNÝ PROJEKTANT   | ING. JAN ROPEK                                        |                                     |               |
| VYPRACOVAL   | ING. DAVID SLOUPENSKÝ                                 |                                     |               |
| NÁZEV STAVBY<br><b>AREÁL AKTIVNÍ TURISTIKY POD ČERNÝM LESEM V ŽAMBERKU<br/>- OBNOVA A ROZVOJ CYKLISTICKÉ INFRASTRUKTURY</b> |                                                       | ZAK. ČÍSLO                          | 24030         |
|   |                                                       | DATUM                               | ČERVENEC 2025 |
|   |                                                       | FORMÁT                              | 4 x A4        |
|   |                                                       | MĚŘÍTKO                             | 1:500         |
| NÁZEV OBJEKTU   | -                                                     | POŘ. ČÍSLO                          | SOUPRAVA      |
| NÁZEV PŘÍLOHY   | <b>SITUACE ZÁMĚRU</b>                                 | <b>2</b>                            |               |

