




PUDORYS M 1:40

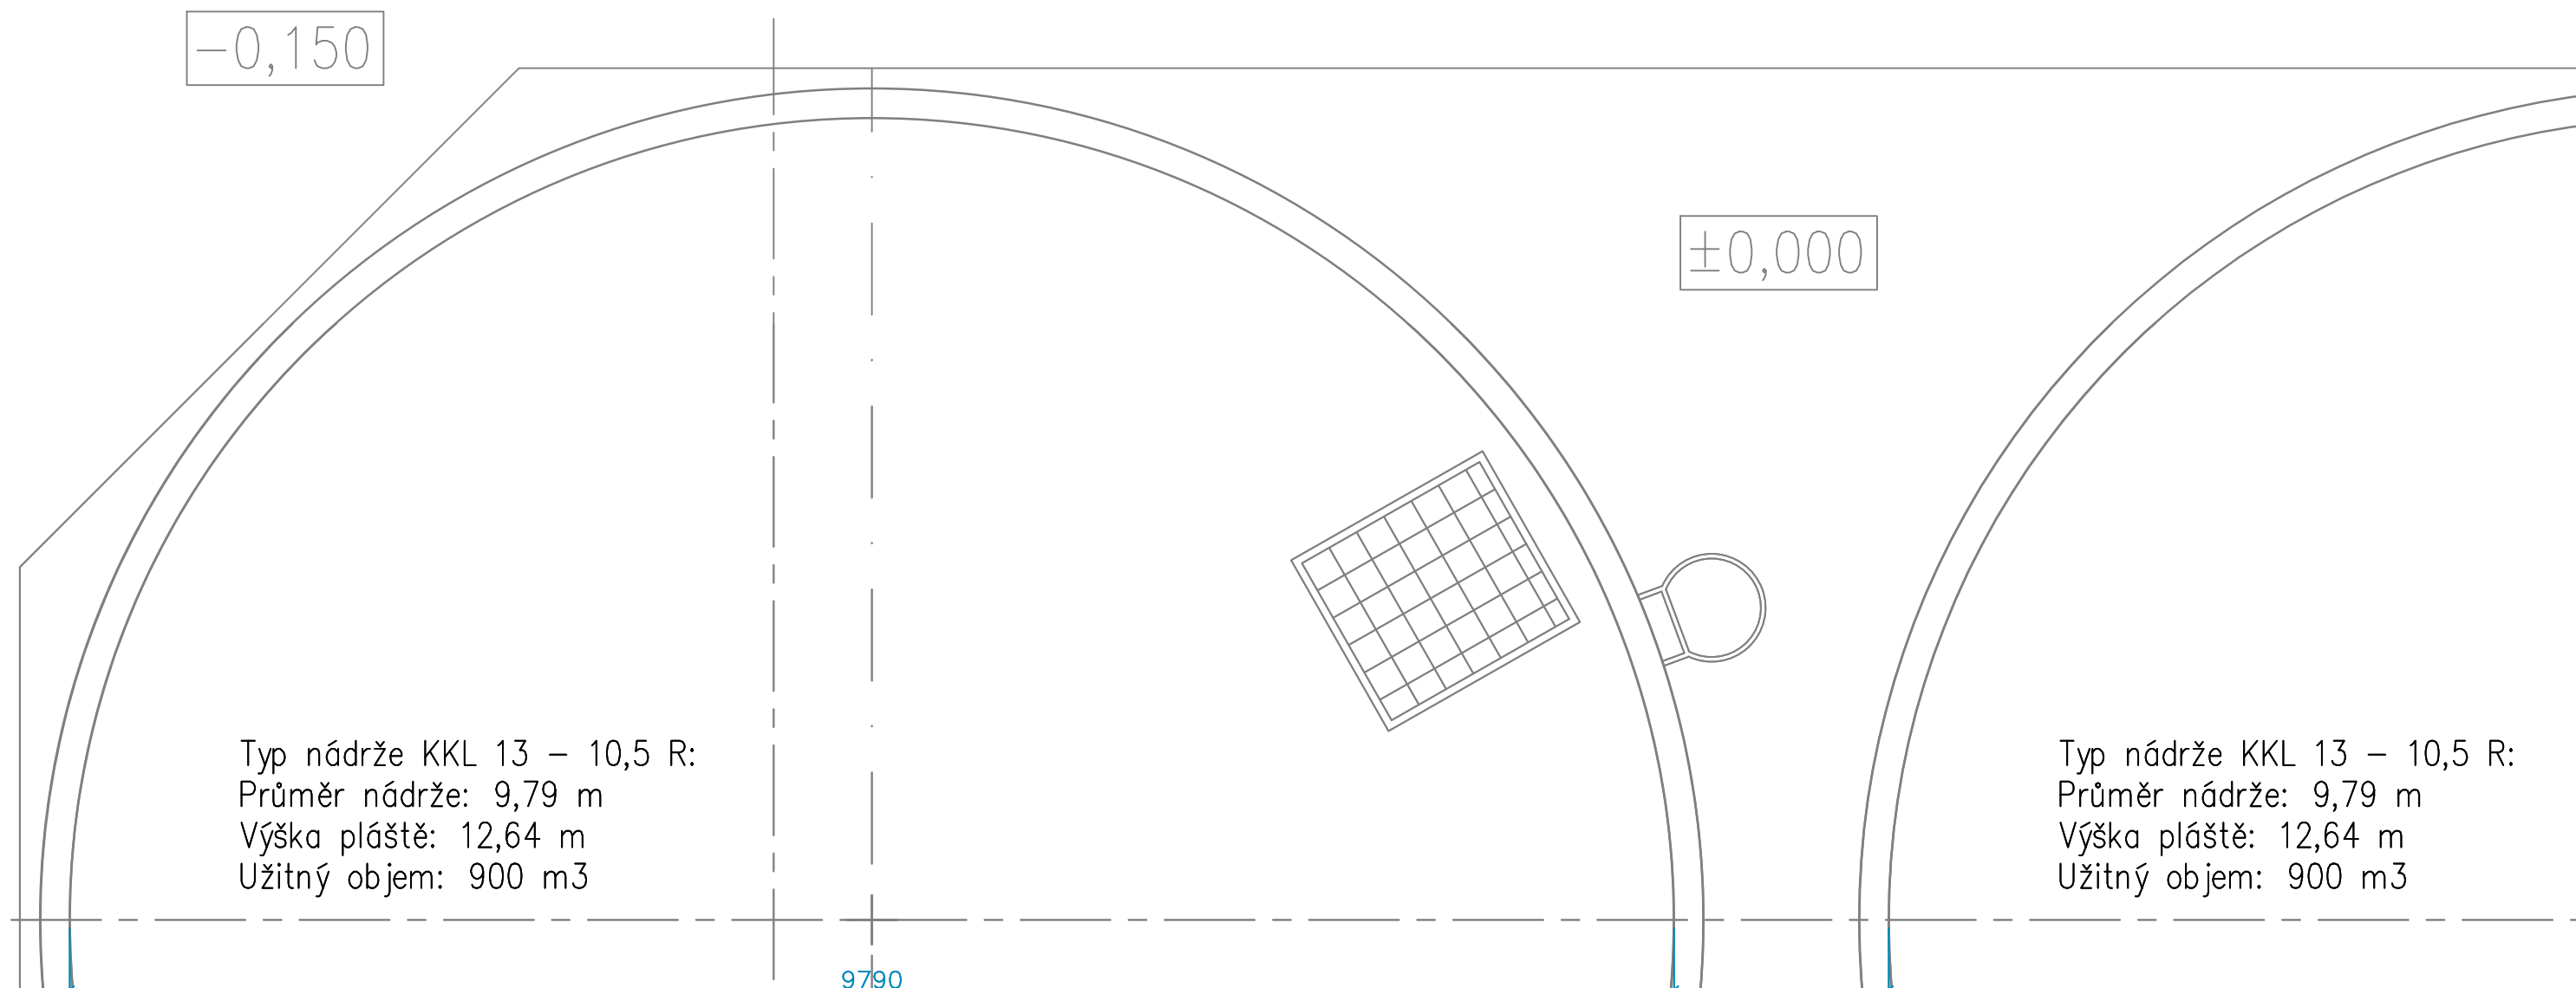


EL. OVLÁDANÁ ŽALUZIE M 1:25

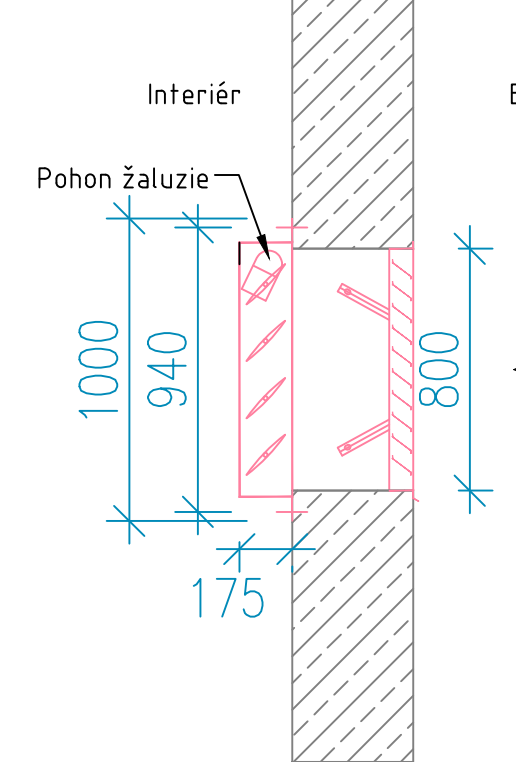



PROSTUP VÝFUKOVÉHO POTRUBÍ M 1:25

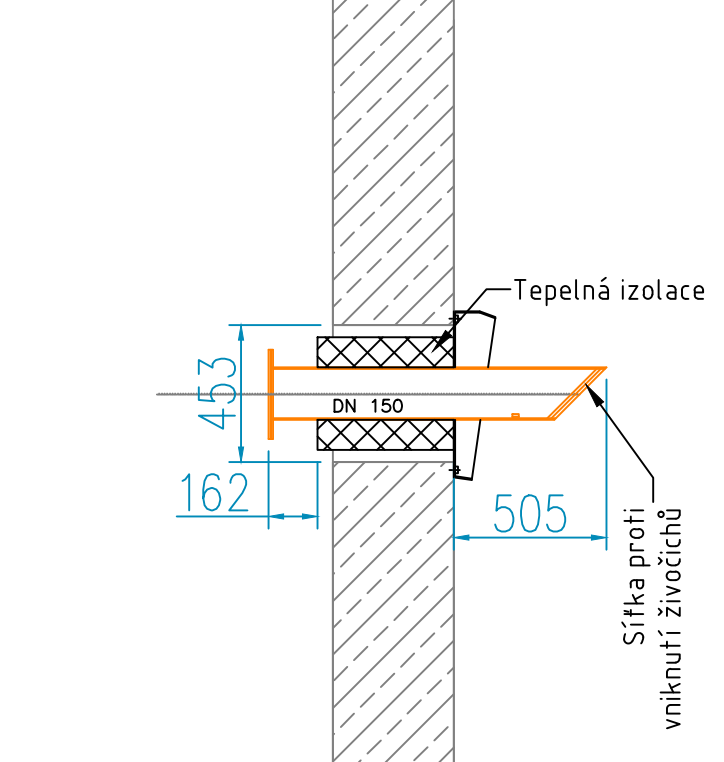

POŽADAVKY NA OSTATNÍ PROFESE

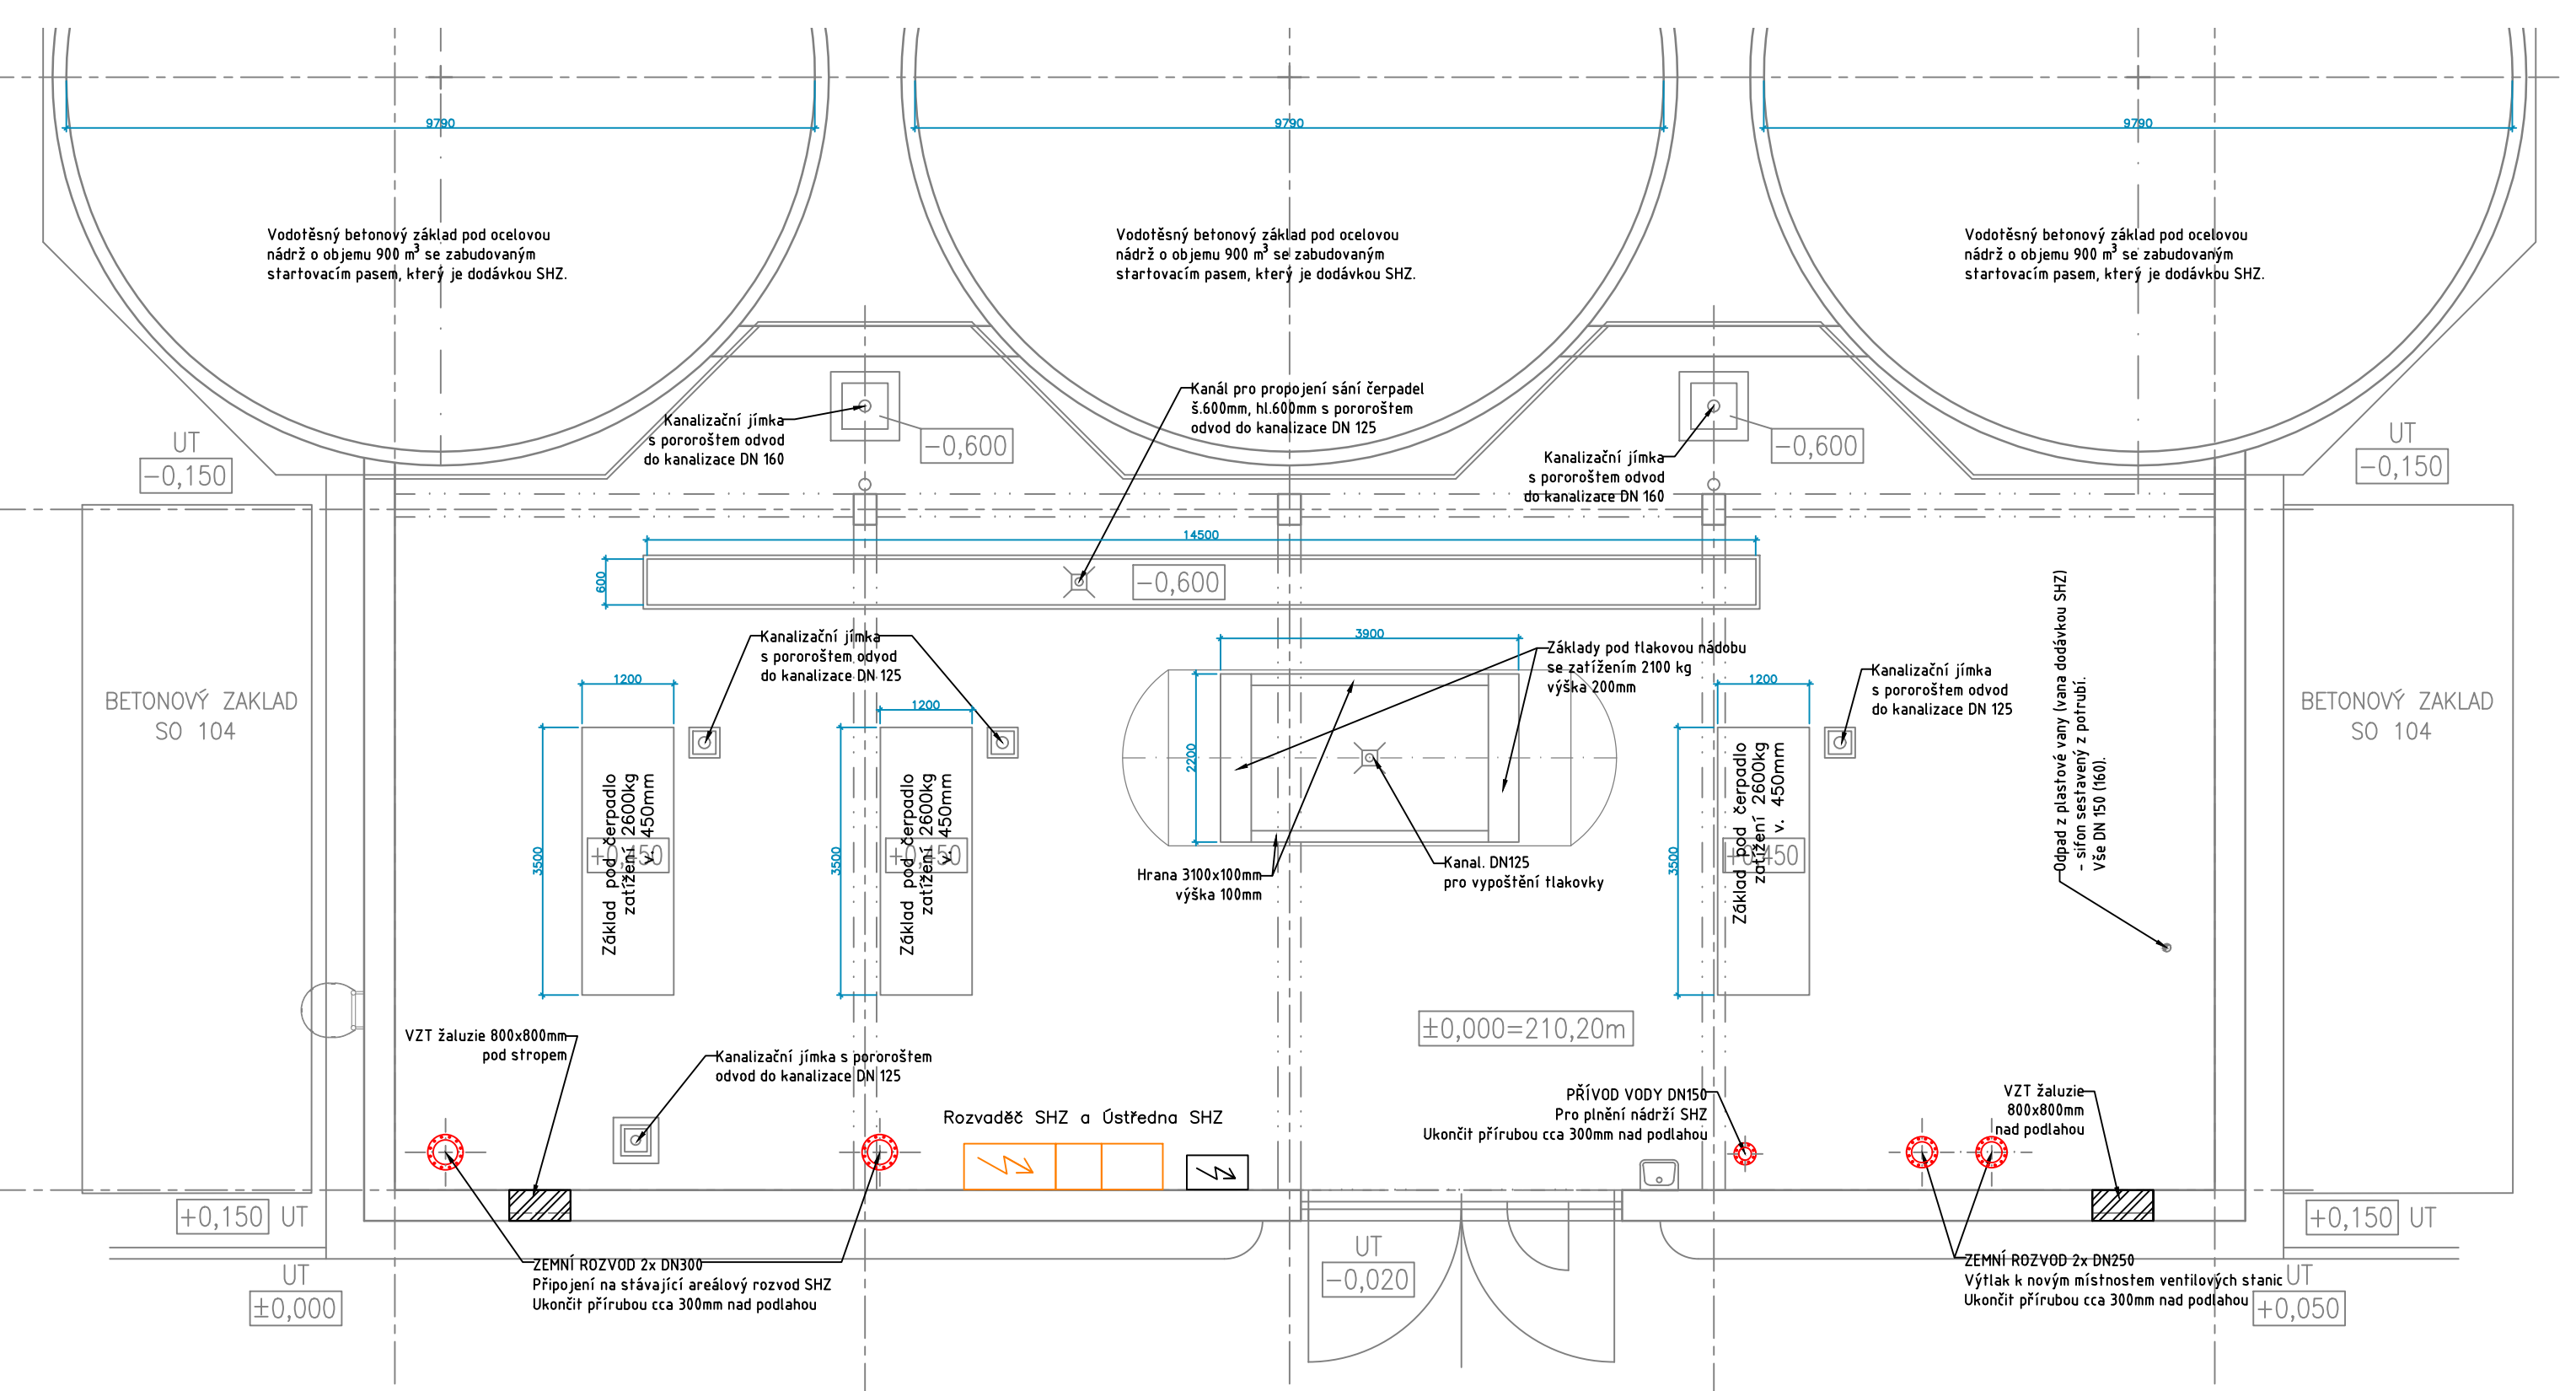

Kompresor a doplňovací čerpadlo pro tlakovou nádobu M 1:20

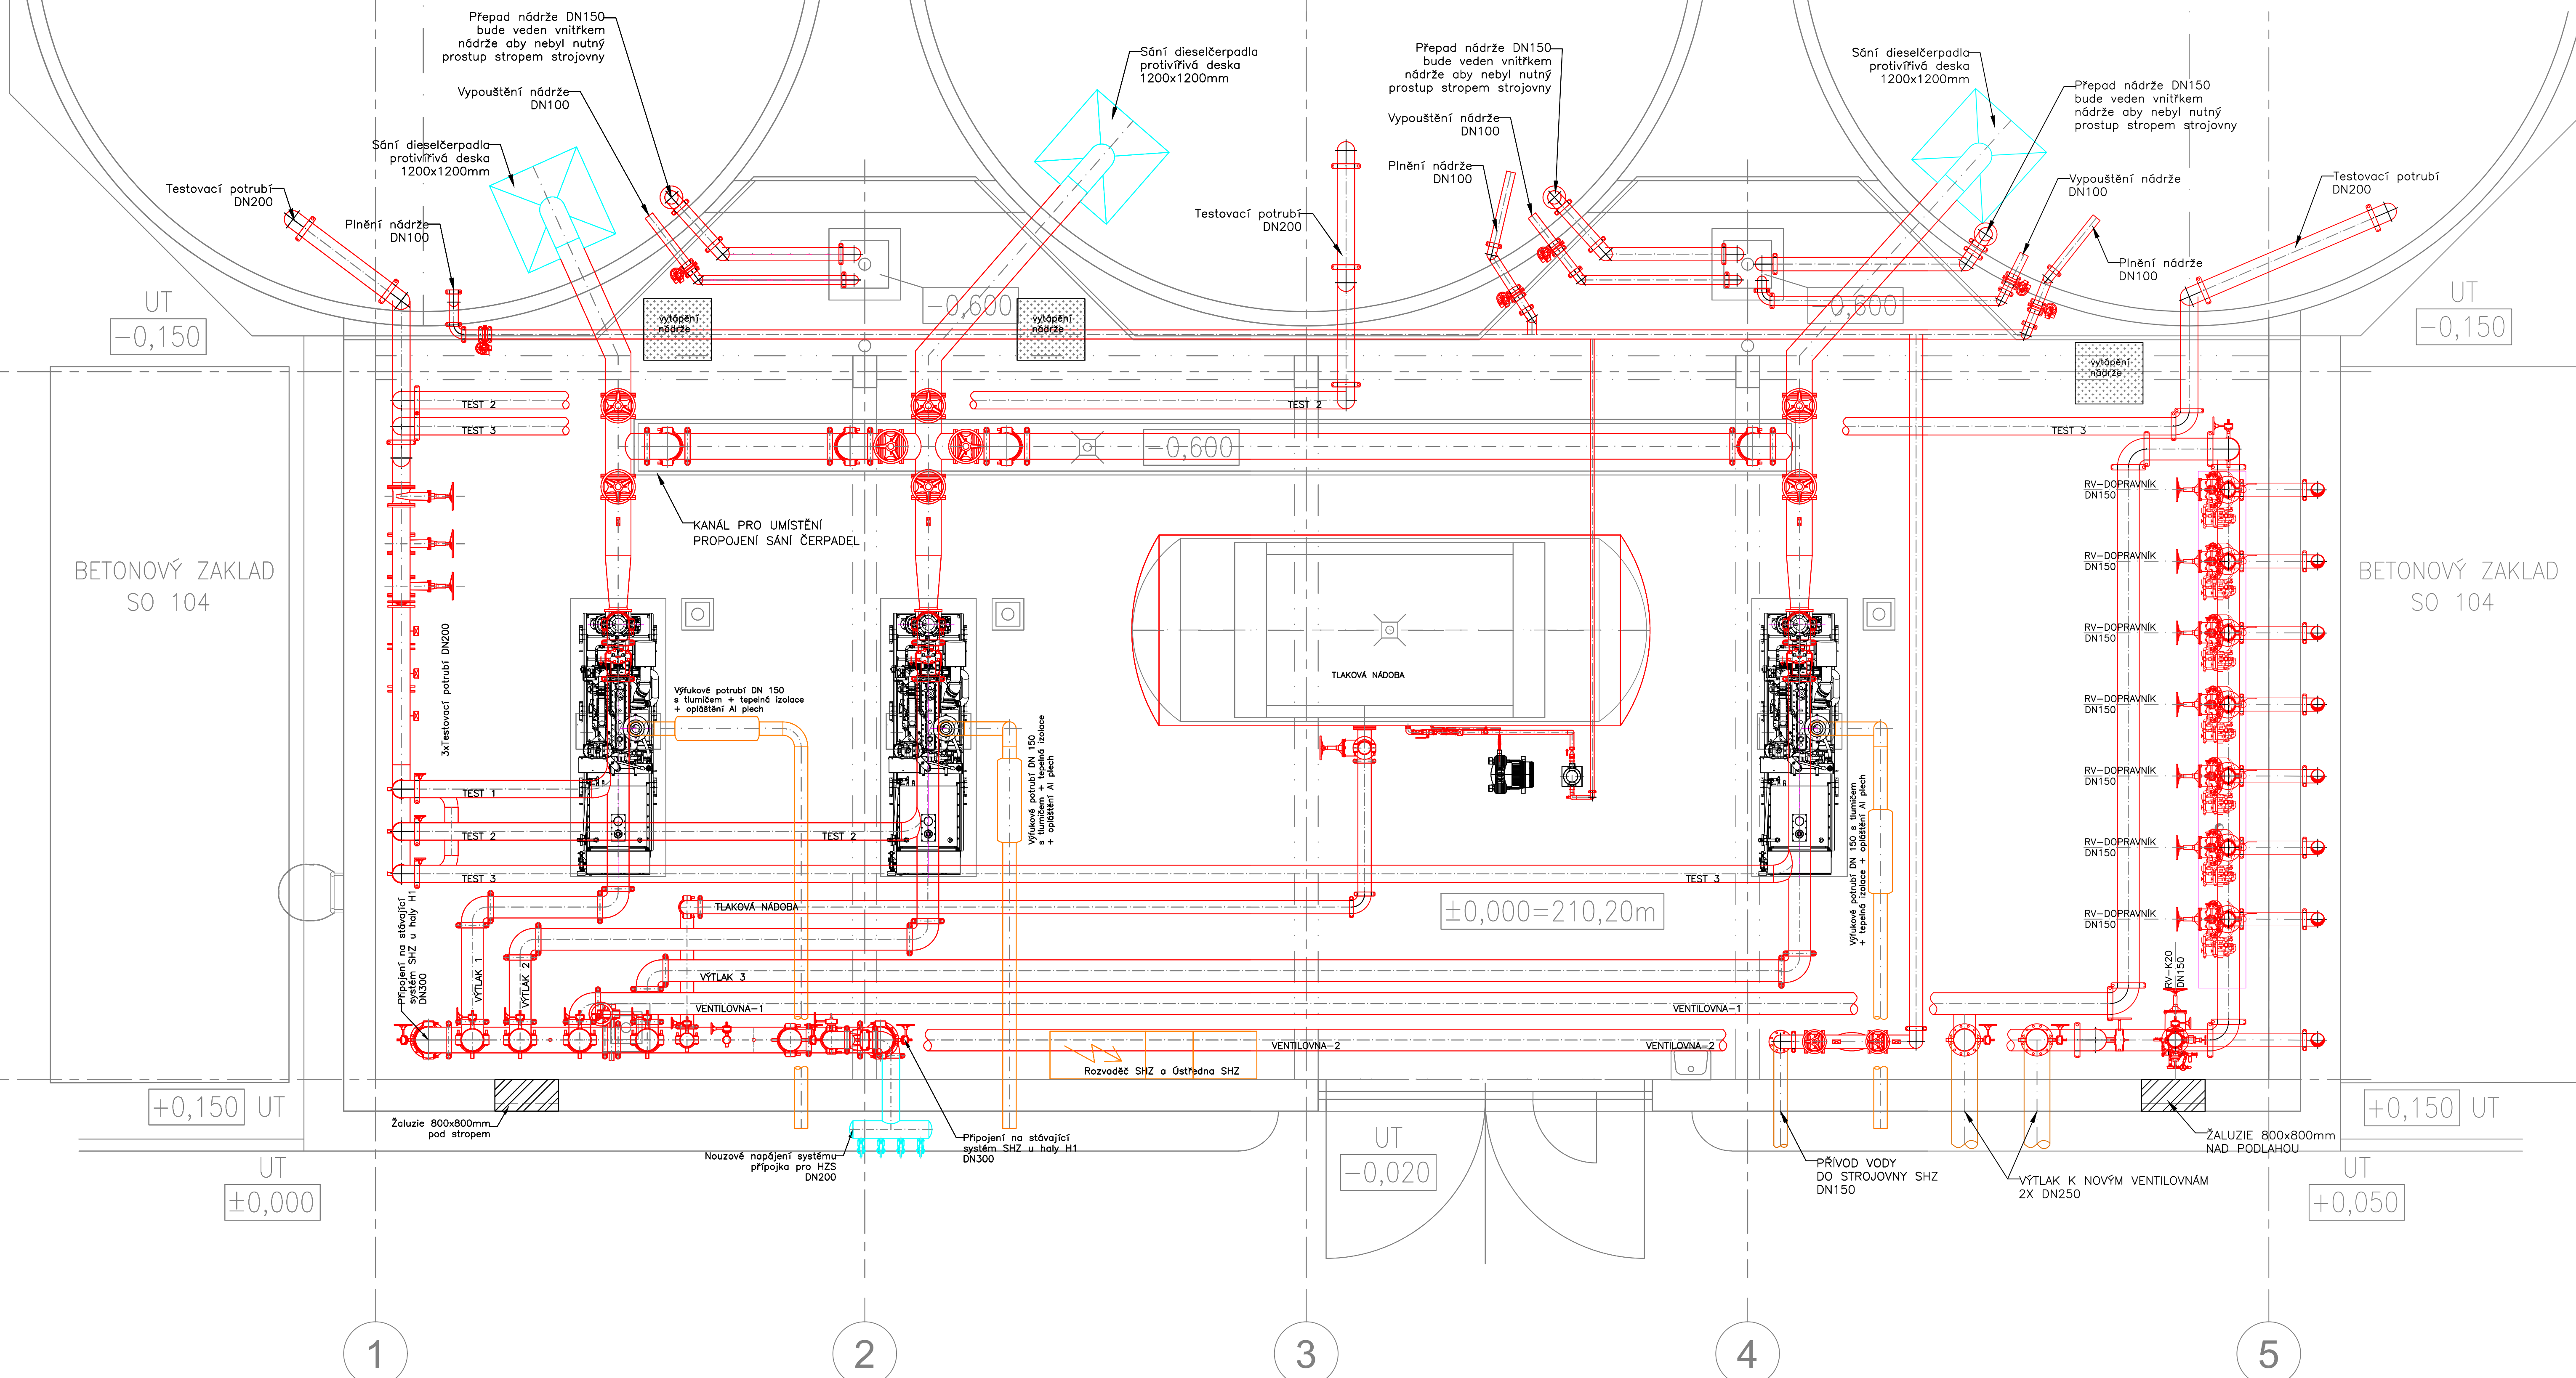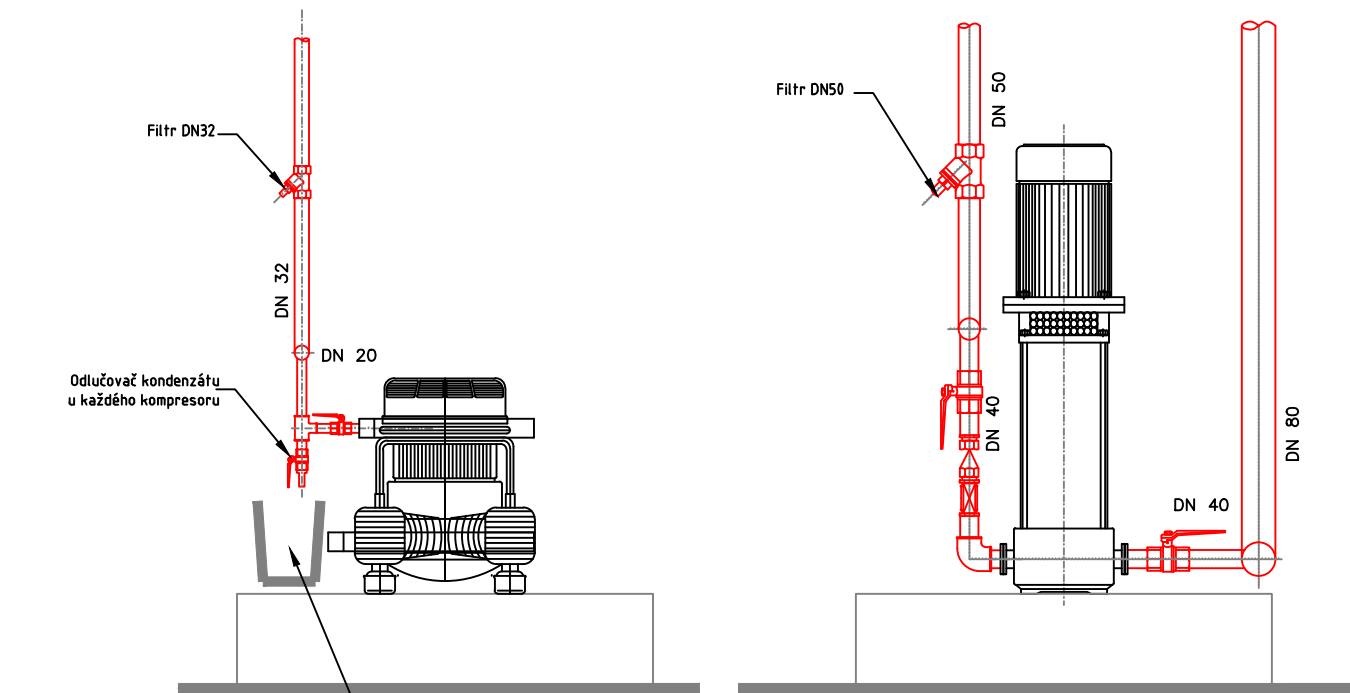

PROJEKTANT: TRASER	TRASER CZ s.r.o. Viořinská 134/102 619 00 Brno www.traser.eu
AFRY Magistr 1275/13 140 00 Praha 4, Michle	AKCE: MODERNIZACE TEPLÁRNY MLADÁ BOLESLAV DOKUMENTACE PRO VYDÁNÍ STAVEBNÍHO POVOLENÍ NAZEV: PS110 Stablní hasící zařízení (SHZ) MĚŘITKO: 1:40 POČET AK: 15 REKVIS: 0
INŽENÝRSKÉ OSLO: 0404T21	SO105 STROJOVNÁ SHZ
STUPEŇ: DOKUMENTACE DSP	VYPRACOVANÍ A ZODPOVĚD: Kuropatov
DATA: 12.2023	Hana Kuropatová