


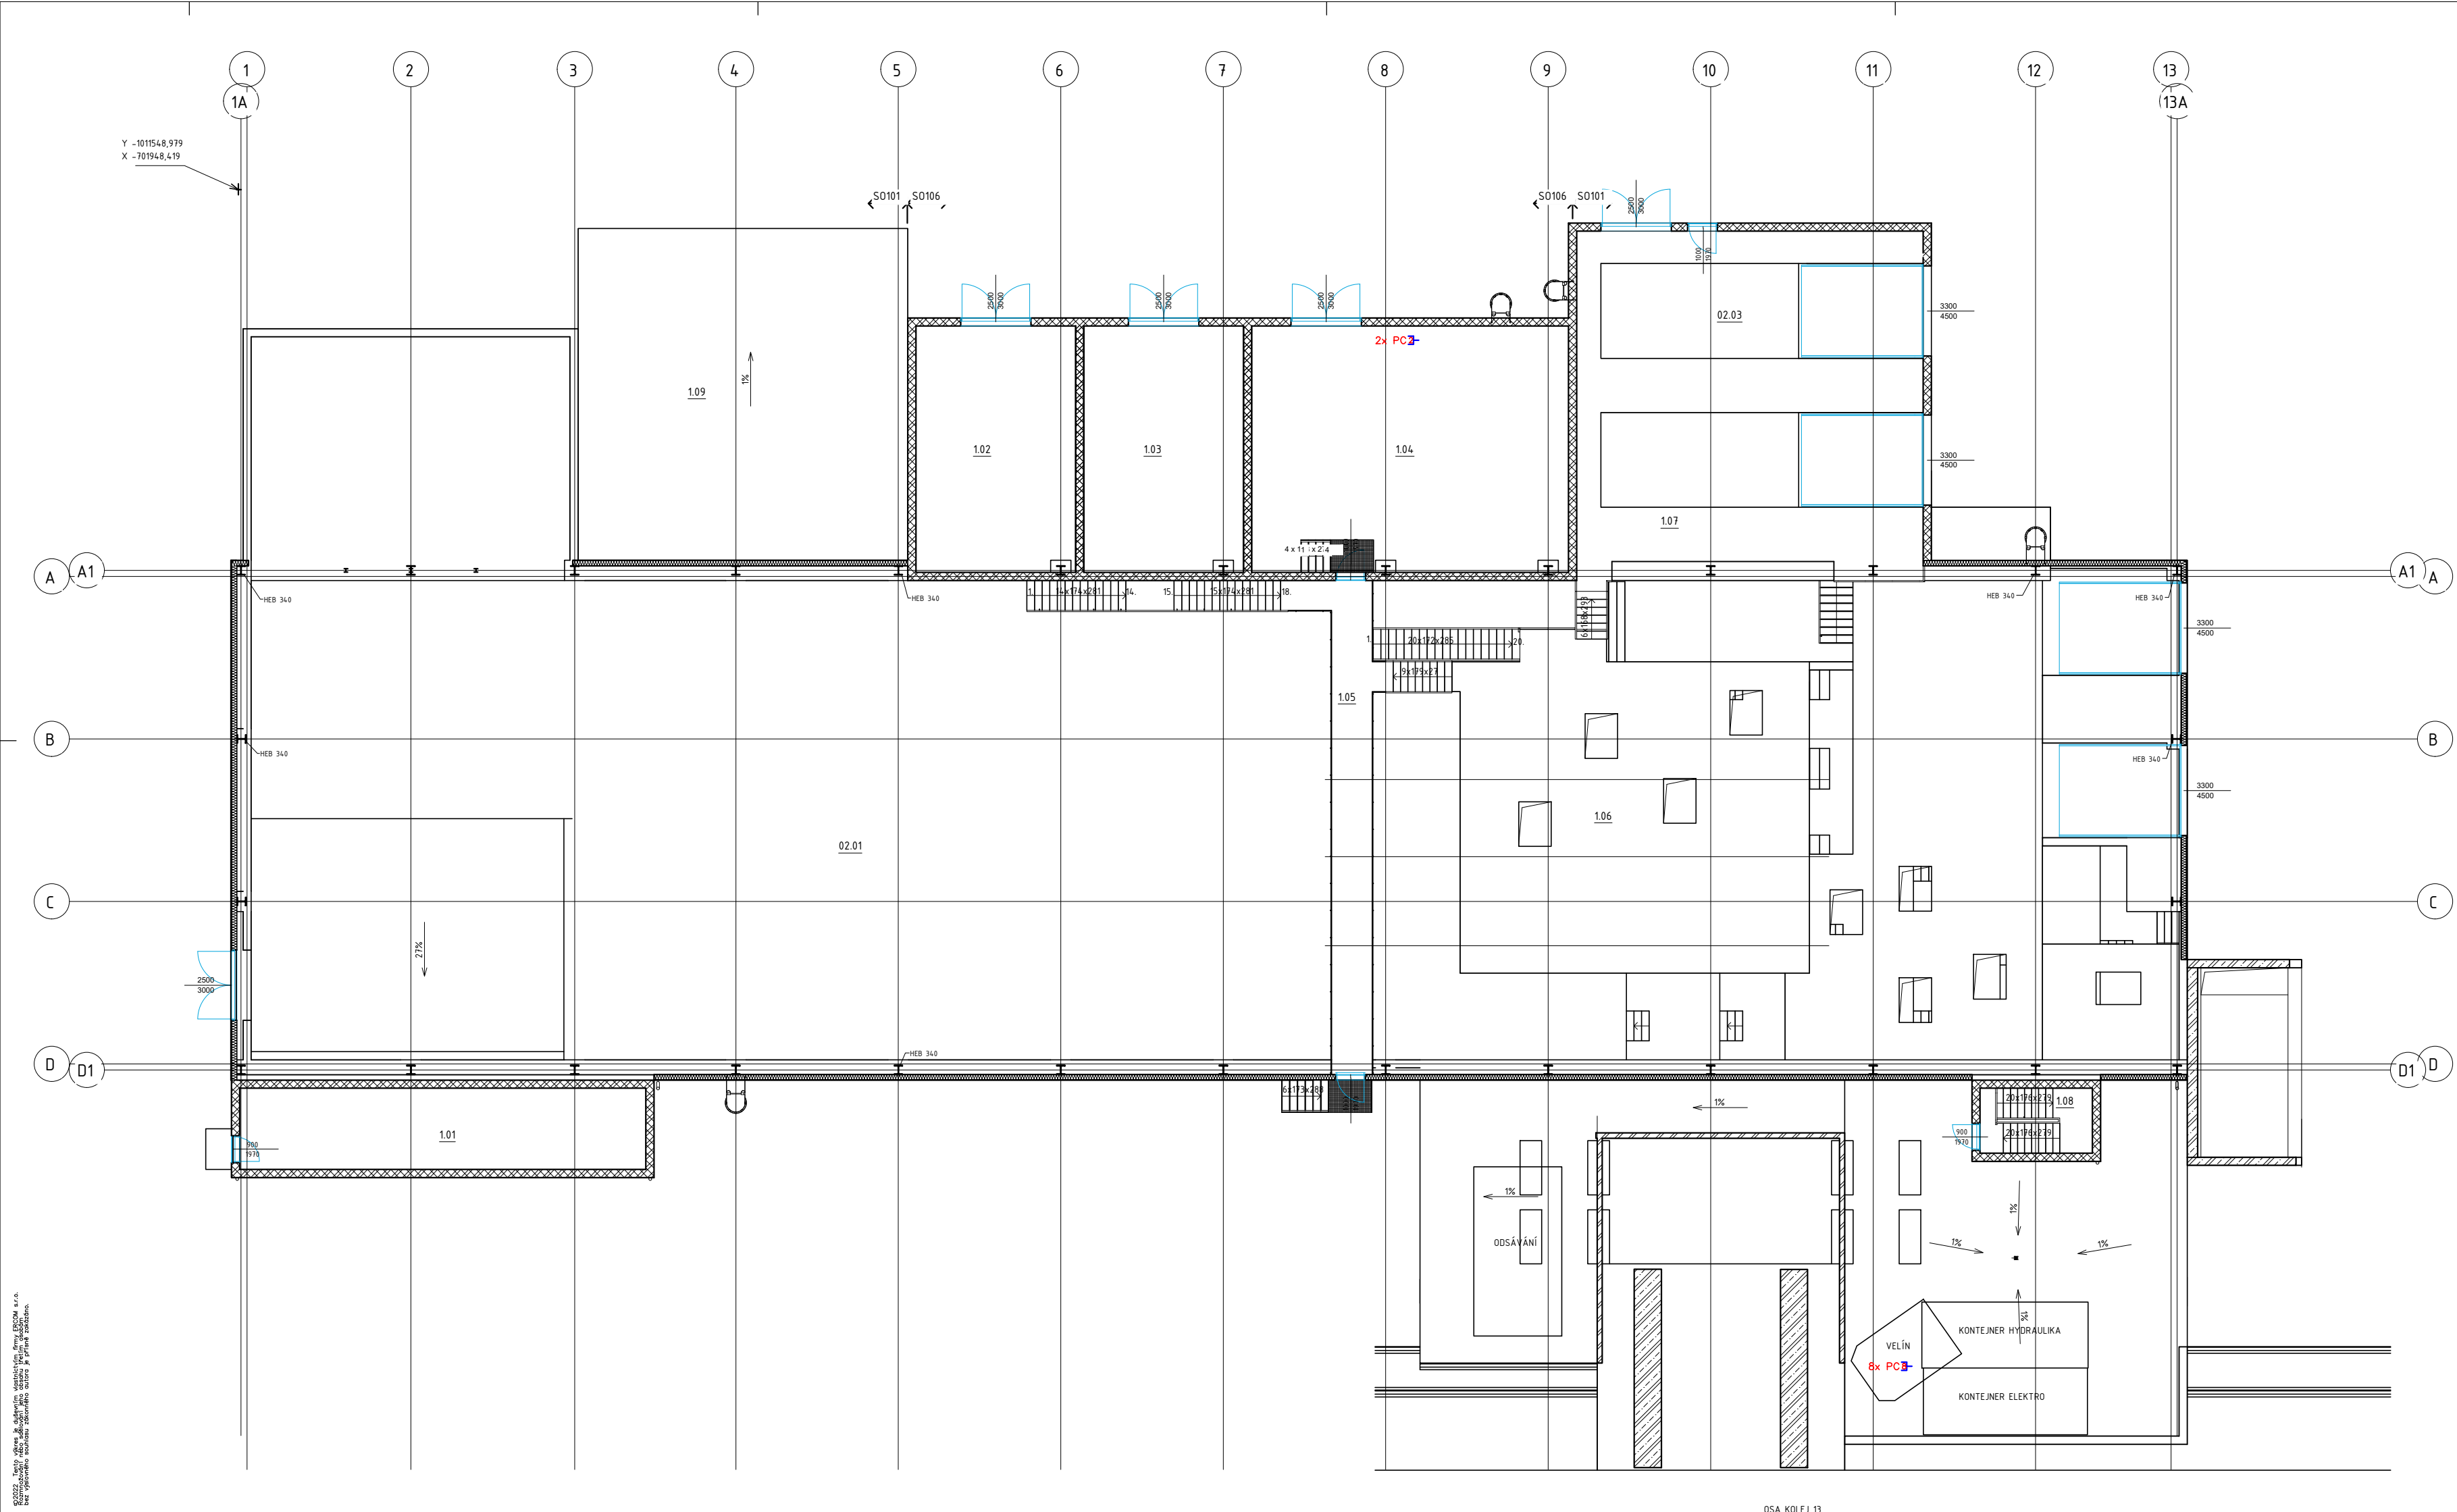

S0 101 - Tabulka místností +0,0m				
Číslo	Název	Plocha	Druh podlahy	Povrchy stěn
101	Ventilovna	45,0 m²	Pochozí beton	Tenkovrstvá omítka
105	Lávka	28,7 m²	Pochozí beton	-
106	Plošina PD3	152,6 m²	Pochozí beton	-
107	Vykładka nákladní auta	76,6 m²	Pochozí beton	Sandvich panely/omítka
108	Schodiště	10,0 m²	Pochozí beton	Beton
109	Plocha pro VZT	14,9 m²	Pochozí beton	-
Celkový součet:		462,0 m²		

S0 106 - Tabulka místností +0,0m				
Číslo	Název	Plocha	Druh podlahy	Povrchy stěn
102	Technická místnost SLP	53,7 m²	Pochozí beton	Tenkovrstvá omítka
103	Rozvodna MaR	53,7 m²	Dielektrický koberec	Tenkovrstvá omítka
104	Rozvodna elektro	106,5 m²	Dielektrický koberec	Tenkovrstvá omítka
Celkový součet:		213,9 m²		

LEGENDA SLP - DATA

PC PORT DATOVÝ

PROJEKTANT: ERCOM		ERCOM s.r.o. Husovo náměstí 119 411 08 Střet	
 Ing. Jan Štátný 140 00 Praha 4, Michle		AKCE: MODERNIZACE TEPLÁRNY MLADÁ BOLESLAV DOKUMENTACE PRO VYDÁNÍ STAVEBNÍHO POVOLENÍ	
MÍSTO: PS 112 KAMEROVÝ SYSTÉM S0101 PŘÍJEM & ÚPRAVA DŘEVNÝCH ŠTĚPKY ROZVODY DATA		ČÍSLO: 11/00	POČET A4: 12
ZADÁVATEL: 0404T21		VERZE: 0	
DATA: 12/2023		VYPRACOVAN: 12/2023	
PROJEKTANT: J. ŠTÁTNÝ		KONTROLA A ZODPOVĚD: MICHAL TÝNEK	VERZE: 12
		PROJEKTANT: MICHAL TÝNEK	VERZE: 0
		PROJEKTANT: MICHAL TÝNEK	VERZE: 0