


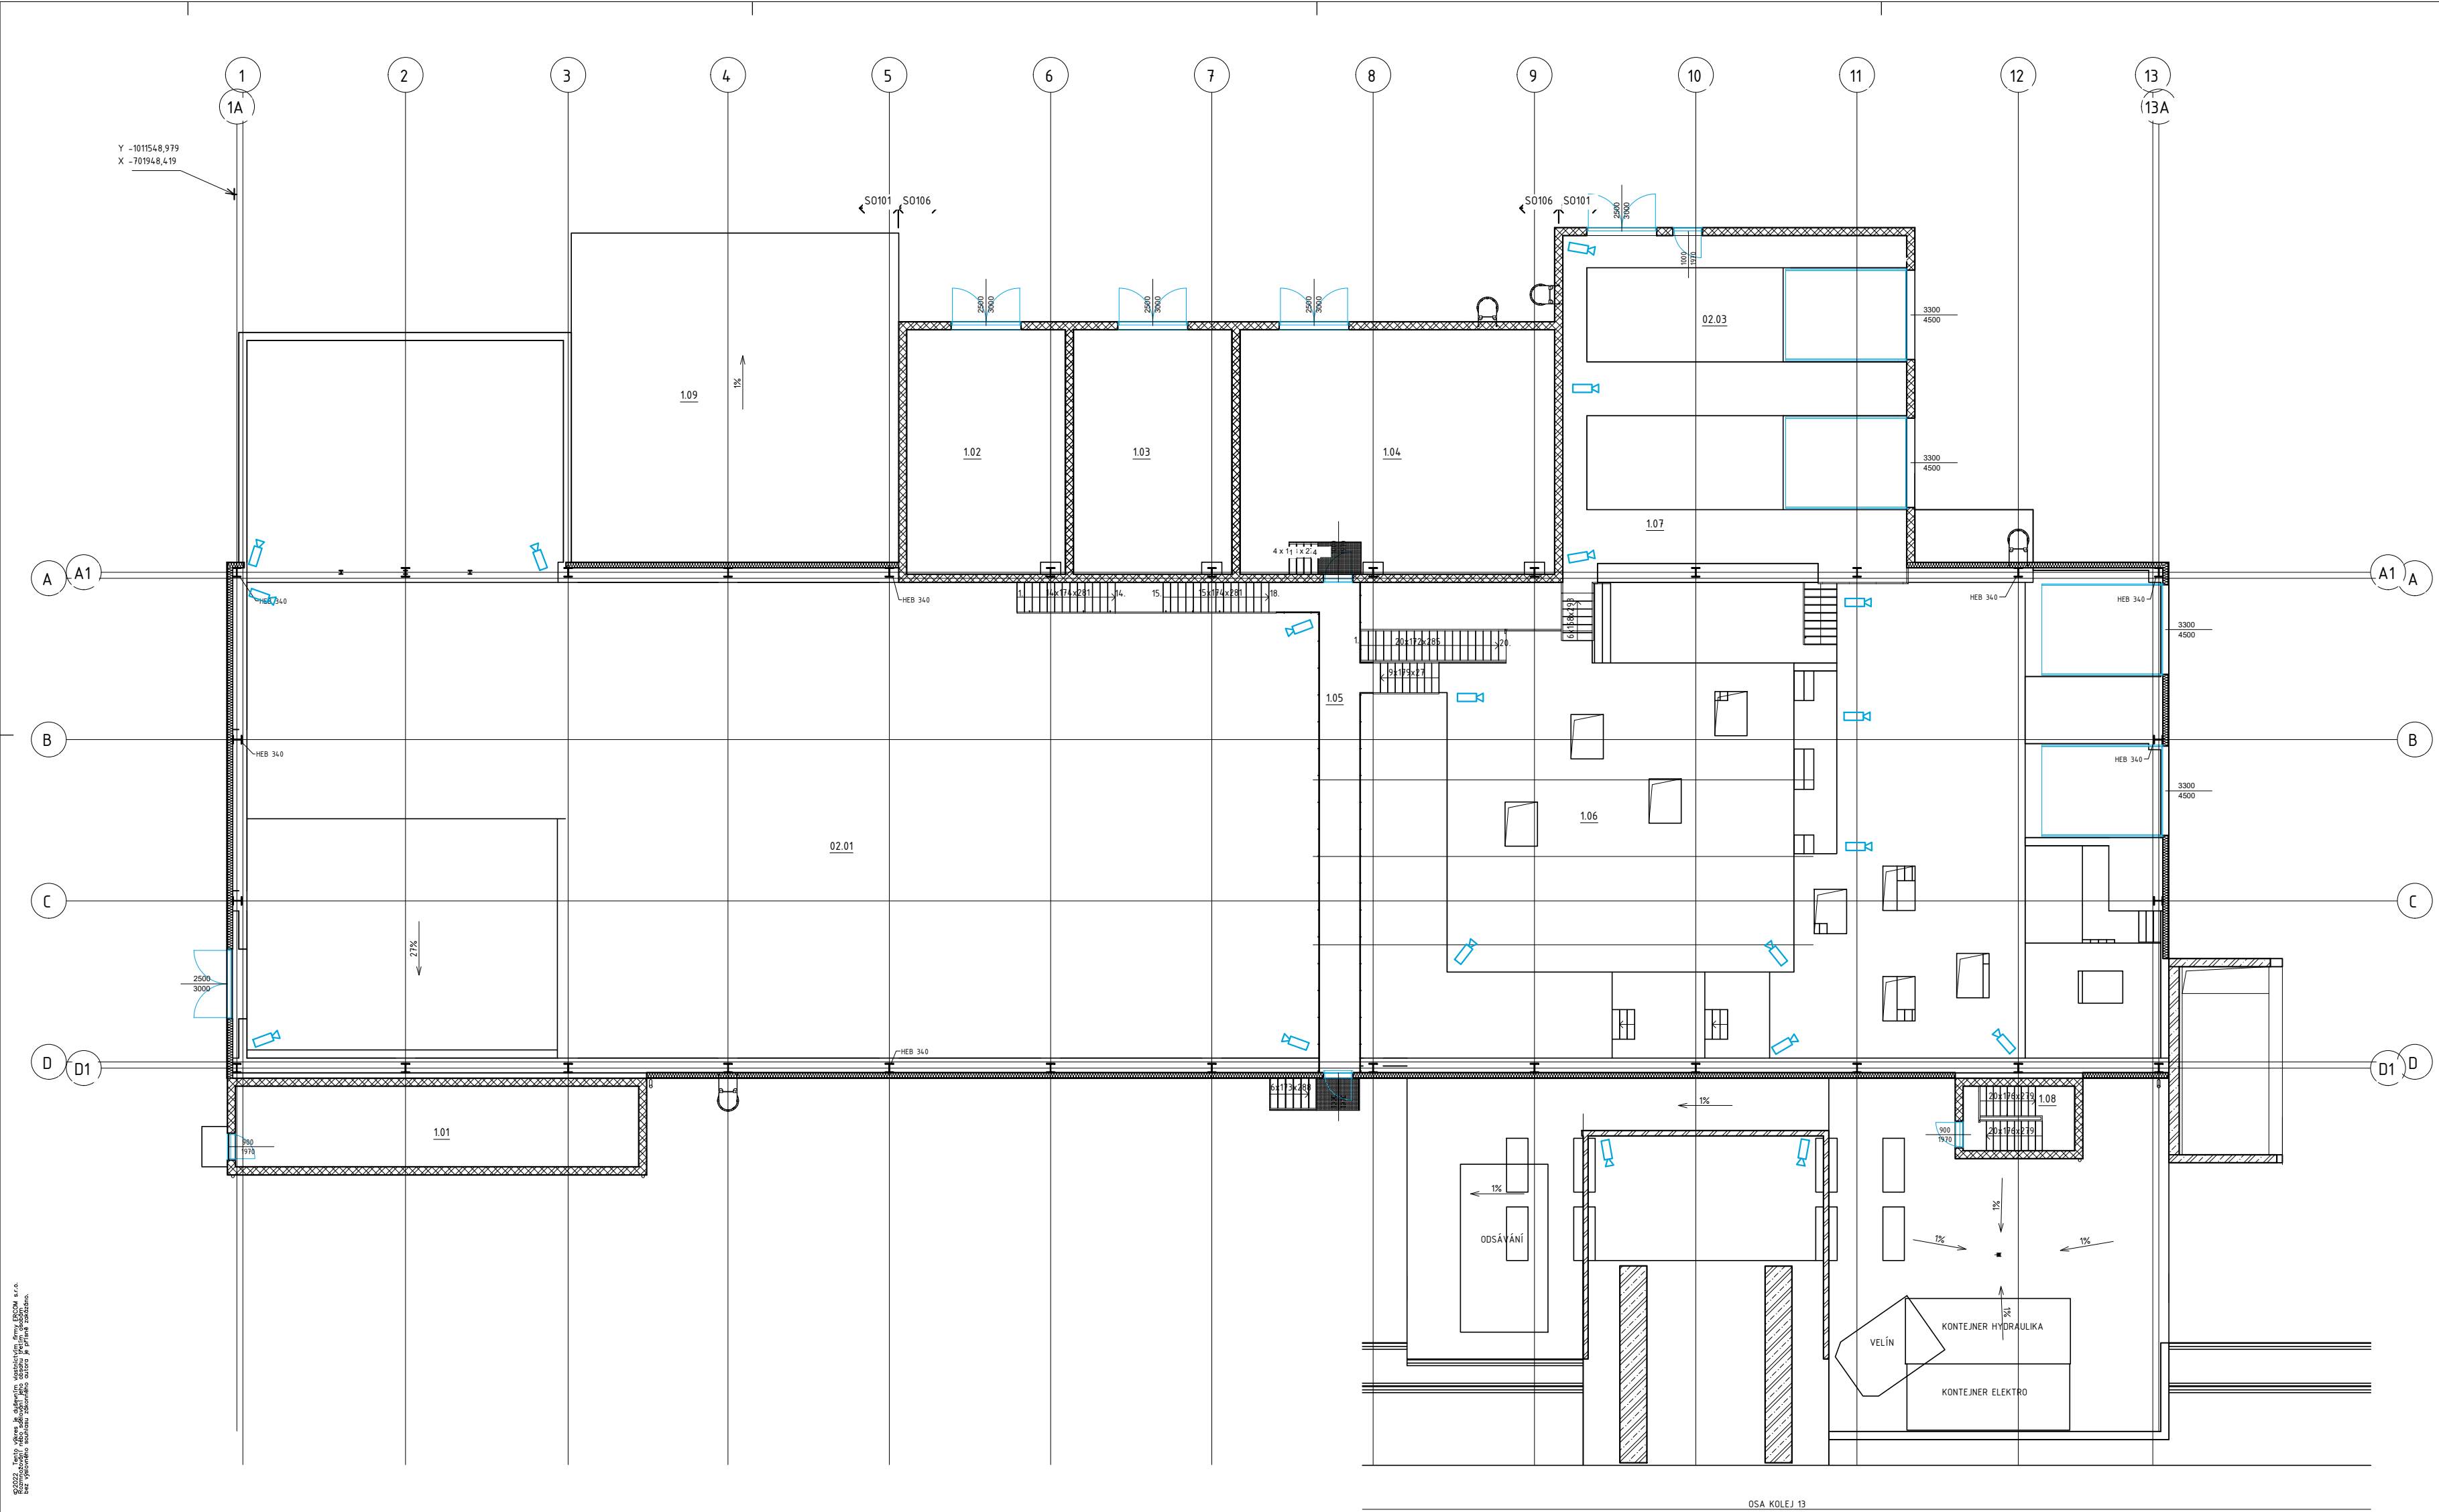

SO 101 - Tabulka místností +0,0m					
Číslo	Název	Plocha	Druh podlahy	Povrchy stěn	Povrch stropu
101	Ventilovna	45,0 m²	Pochozí beton	Tenkovrstvá omítka	Tenkovrstvá omítka
105	Lávka	28,7 m²	Pochozí beton	-	Izolační panel
106	Plošina P03	152,6 m²	Pochozí beton	-	Izolační panel
107	Výkloška nákladní auta	76,6 m²	Pochozí beton	Sendvič panely/omítka	Izolační panel
108	Schodiště	10,0 m²	Pochozí beton	Beton	Tenkovrstvá omítka
109	Plocha pro VZT	16,9 m²	Pochozí beton	-	-
Celkový součet:		462,0 m²			

SO 106 - Tabulka místností +0,0m					
Číslo	Název	Plocha	Druh podlahy	Povrchy stěn	Povrch stropu
102	Technická místnost SLP	53,7 m²	Pochozí beton	Tenkovrstvá omítka	Tenkovrstvá omítka
103	Rozvodna MaR	53,7 m²	Dielektrický koberec	Tenkovrstvá omítka	Tenkovrstvá omítka
104	Rozvodna elektro	106,5 m²	Dielektrický koberec	Tenkovrstvá omítka	Tenkovrstvá omítka
Celkový součet:		213,8 m²			

LEGENDA SLP - CCTV

KAMERY CCTV/BULLET

PROJEKTANT: ERCOM		ERCOM s.r.o. Husovo náměstí 119 411 08 Slávič	
 Ing. Jaroslav 127673/14 140 00 Praha 4, Michle ZNAČKOVÉ ČÍSLO 0404T21		AKCE: MODERNIZACE TEPLÁRNY MLADÁ BOLESLAV	
		DOKUMENTACE PRO VYDÁNÍ STAVEBNÍHO POVOLENÍ	
		MAJITEL: PS 112 KAMEROVÝ SYSTÉM	
		SO101 PŘÍJEM & ÚPRAVA DŘEVNÍ ŠTĚPKY	
STUPEŇ: DOKUMENTACE DSP		ROZVODY CCTV	
Dátum: 12/2023		VYPRACOVAL: MICHAL TÝNEK	
		KONTROLOVAL A ZODPOVÍDÁ: JAN ŠTÁSTNÝ	
		MICHAL TÝNEK	
		S404T21-DP112-005	