


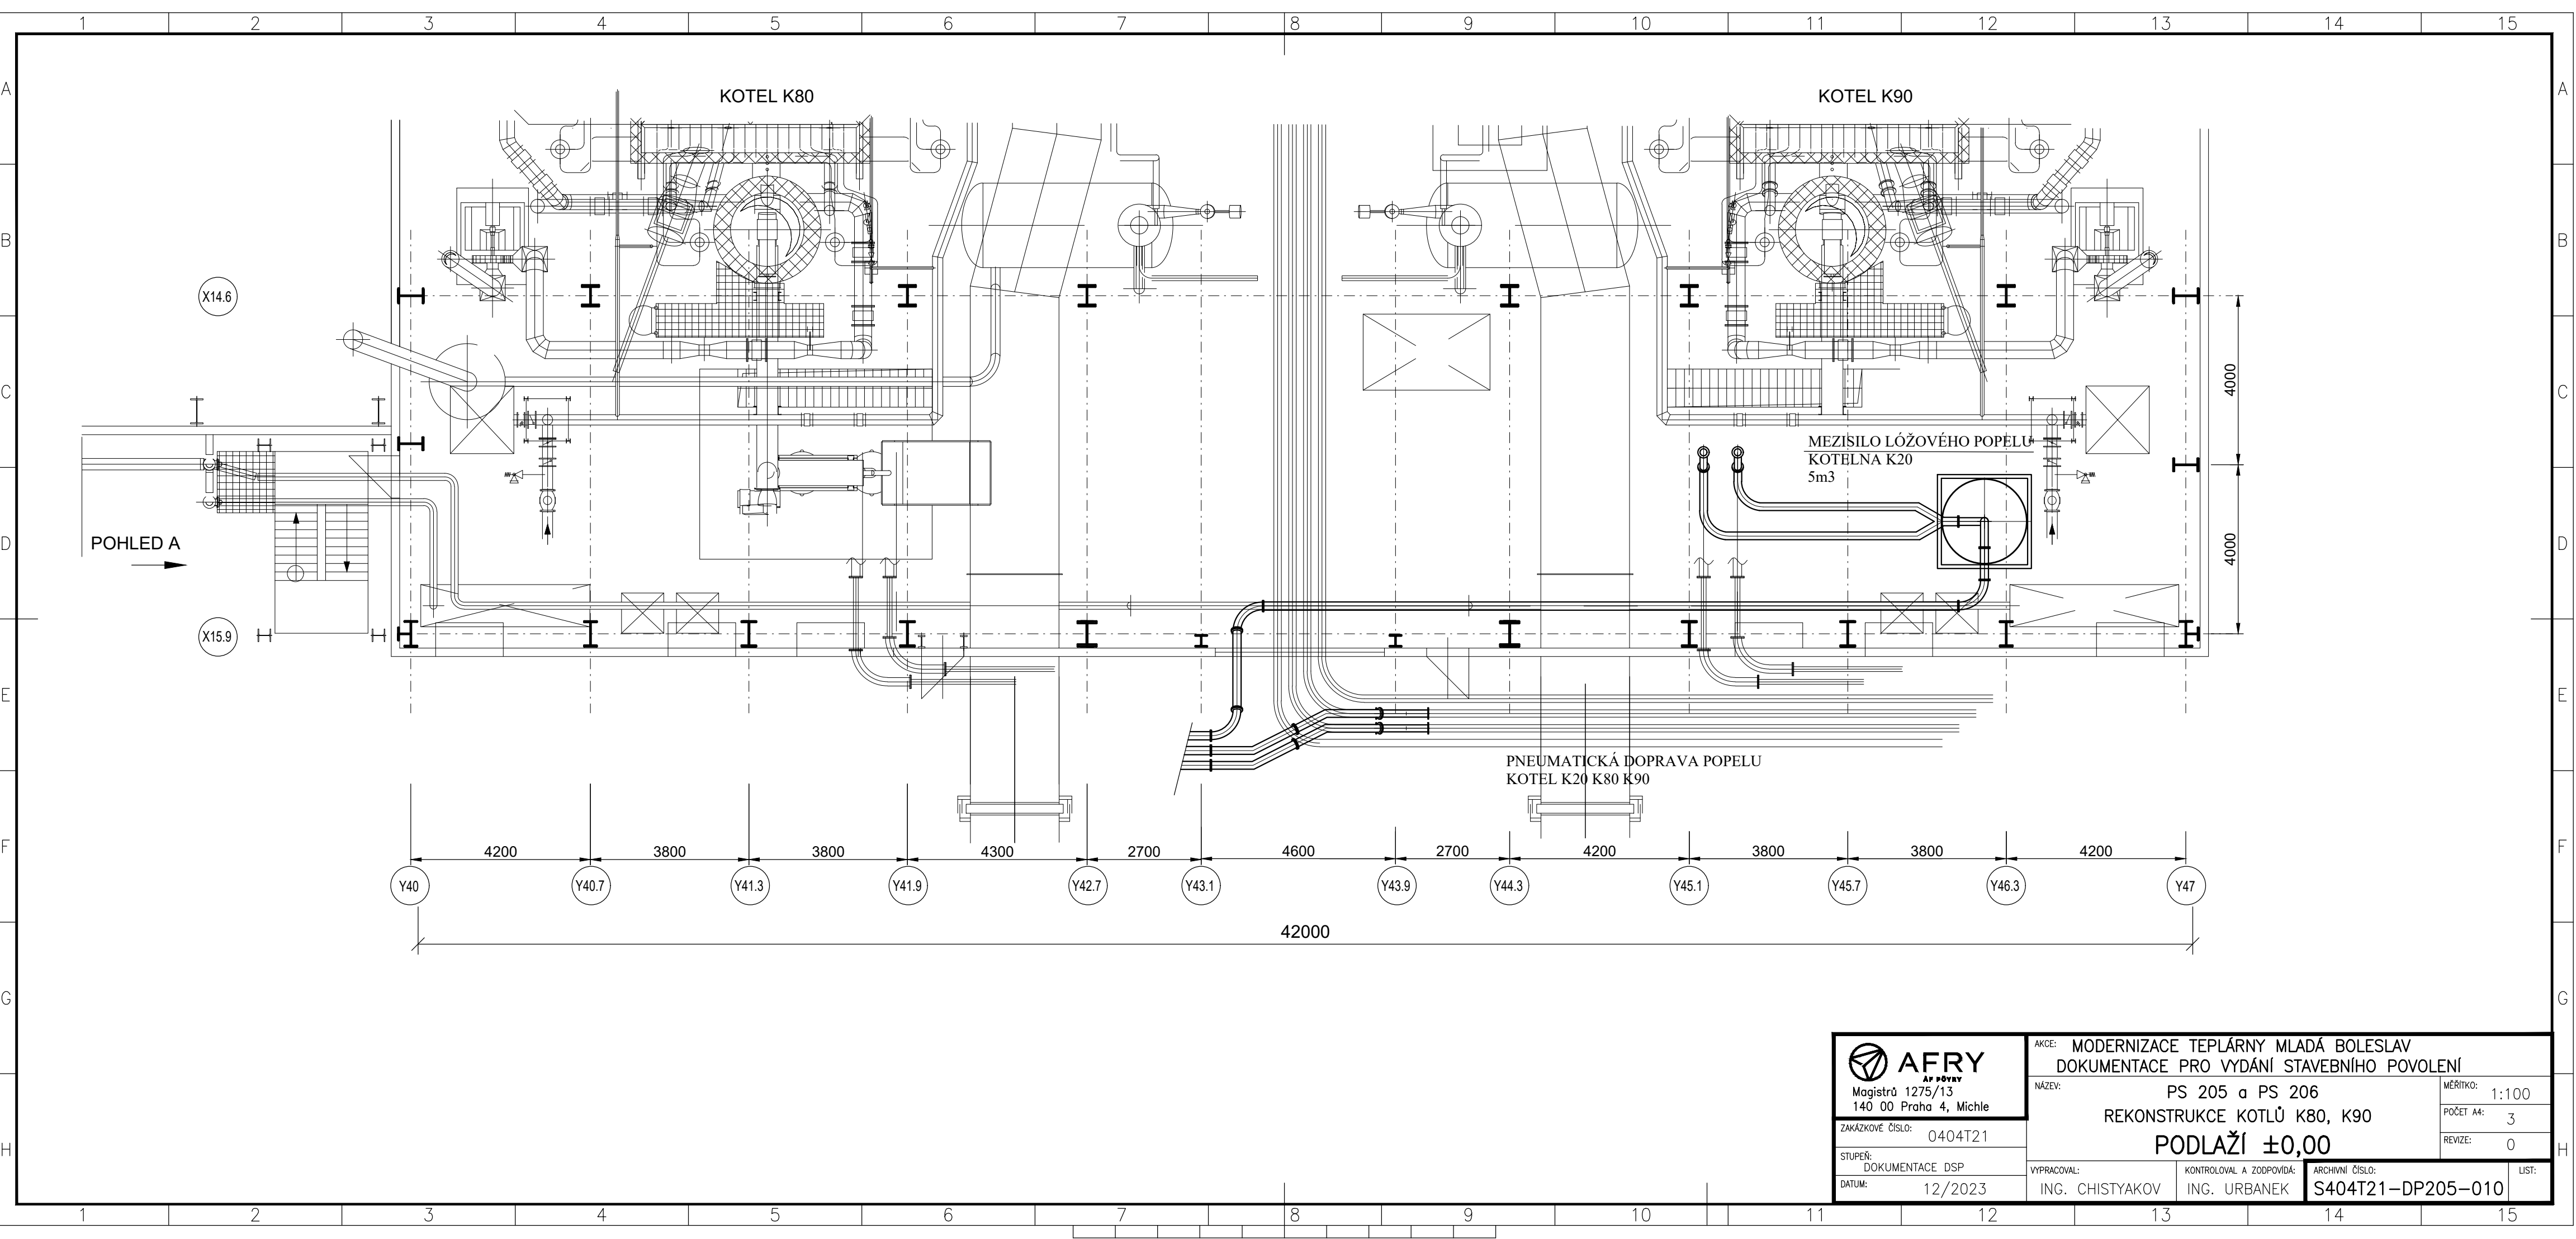

AFRY AP PŘEVY Magistrů 1275/13 140 00 Praha 4, Michle	AKCE: MODERNIZACE TEPLÁRNY MLADÁ BOLESLAV DOKUMENTACE PRO VYDÁNÍ STAVEBNÍHO POVOLENÍ		
	NÁZEV: PS 205 a PS 206 REKONSTRUKCE KOTLŮ K80, K90 PODLAŽÍ ±0,00		MĚŘITKO: 1:100
	ZAKÁZKOVÉ ČÍSLO: 0404T21		POČET A4: 3
	STUPEŇ: DOKUMENTACE DSP	VYPRACOVAL: ING. CHISTYAKOV	REVIZE: 0
DATUM: 12/2023	KONTROLOVAL A ZODPOVÍDÁ: ING. URBANEK	ARCHIVNÍ ČÍSLO: S404T21-DP205-010	LIST: