


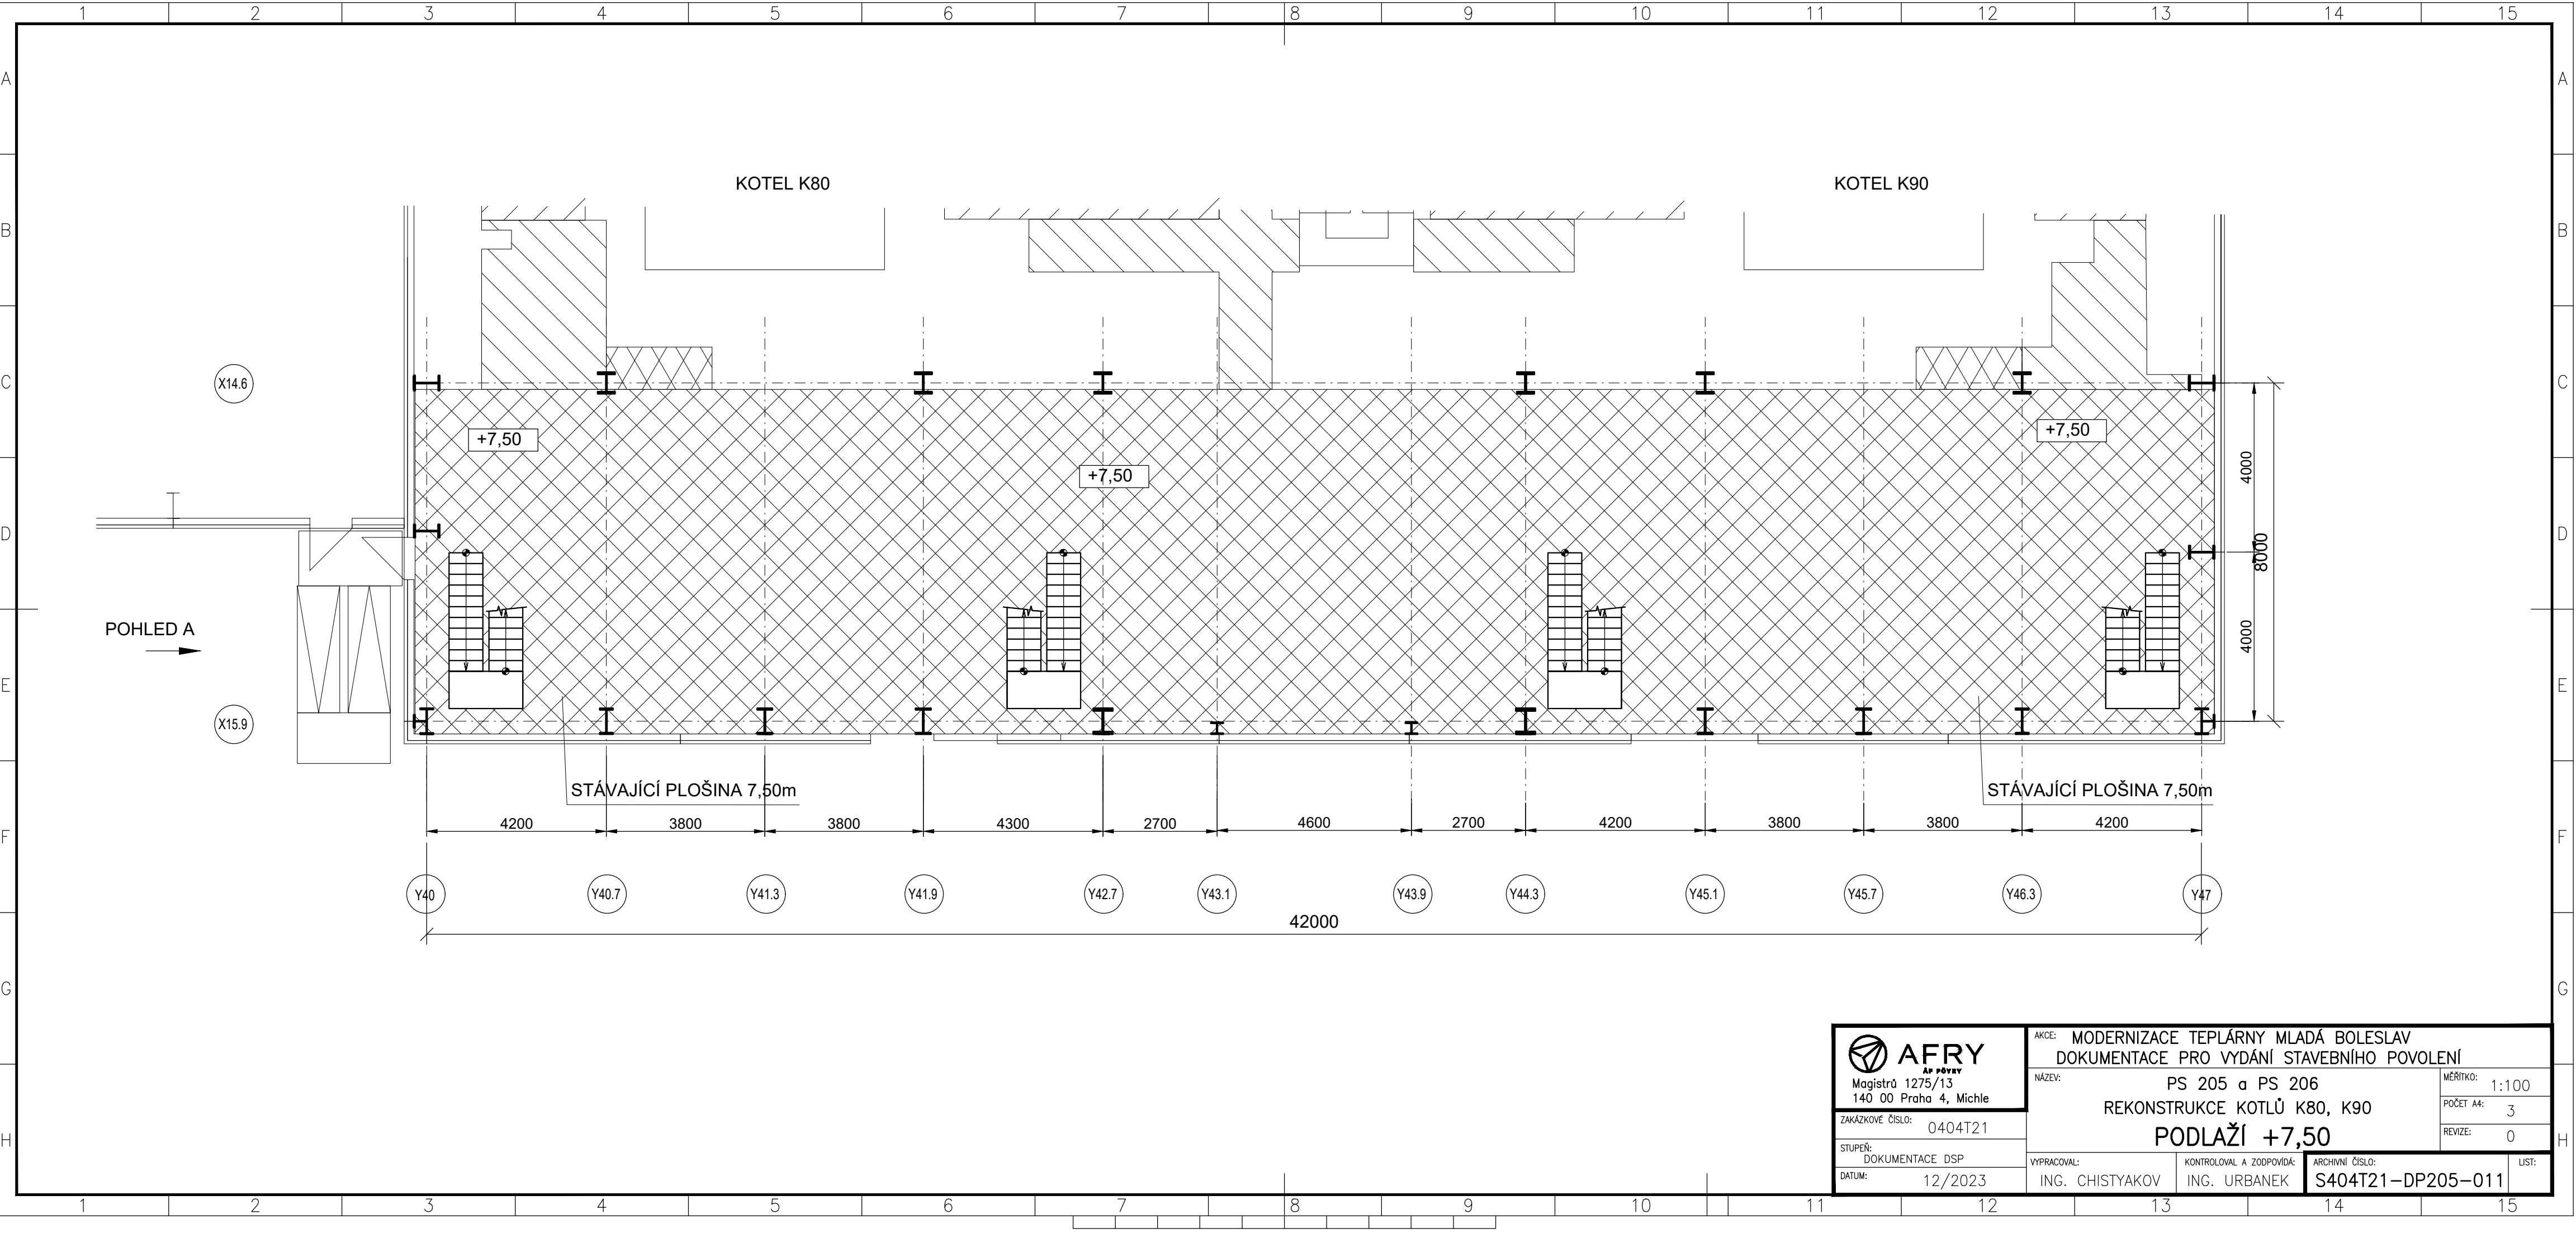

AFRY as p.ř.v. Magistrů 1275/13 140 00 Praha 4, Michle	AKCE: MODERNIZACE TEPLÁRNY MLADÁ BOLESLAV			MĚŘÍTKO: 1:100	
	DOKUMENTACE PRO VYDÁNÍ STAVEBNÍHO POVOLENÍ			POČET A4: 3	
	NÁZEV: PS 205 a PS 206			REVIZE: 0	
	REKONSTRUKCE KOTLŮ K80, K90			ARCHIVNÍ ČÍSLO: S404T21-DP205-011	
	PODLAŽÍ +7,50			LIST: 1	
ZAKÁZKOVÉ ČÍSLO: 0404T21		VYPRACOVAL: ING. CHISTYAKOV		KONTROLOVAL A ZODPOVÍDÁ: ING. URBANEK	
STUPEŇ: DOKUMENTACE DSP		DATUM: 12/2023			