


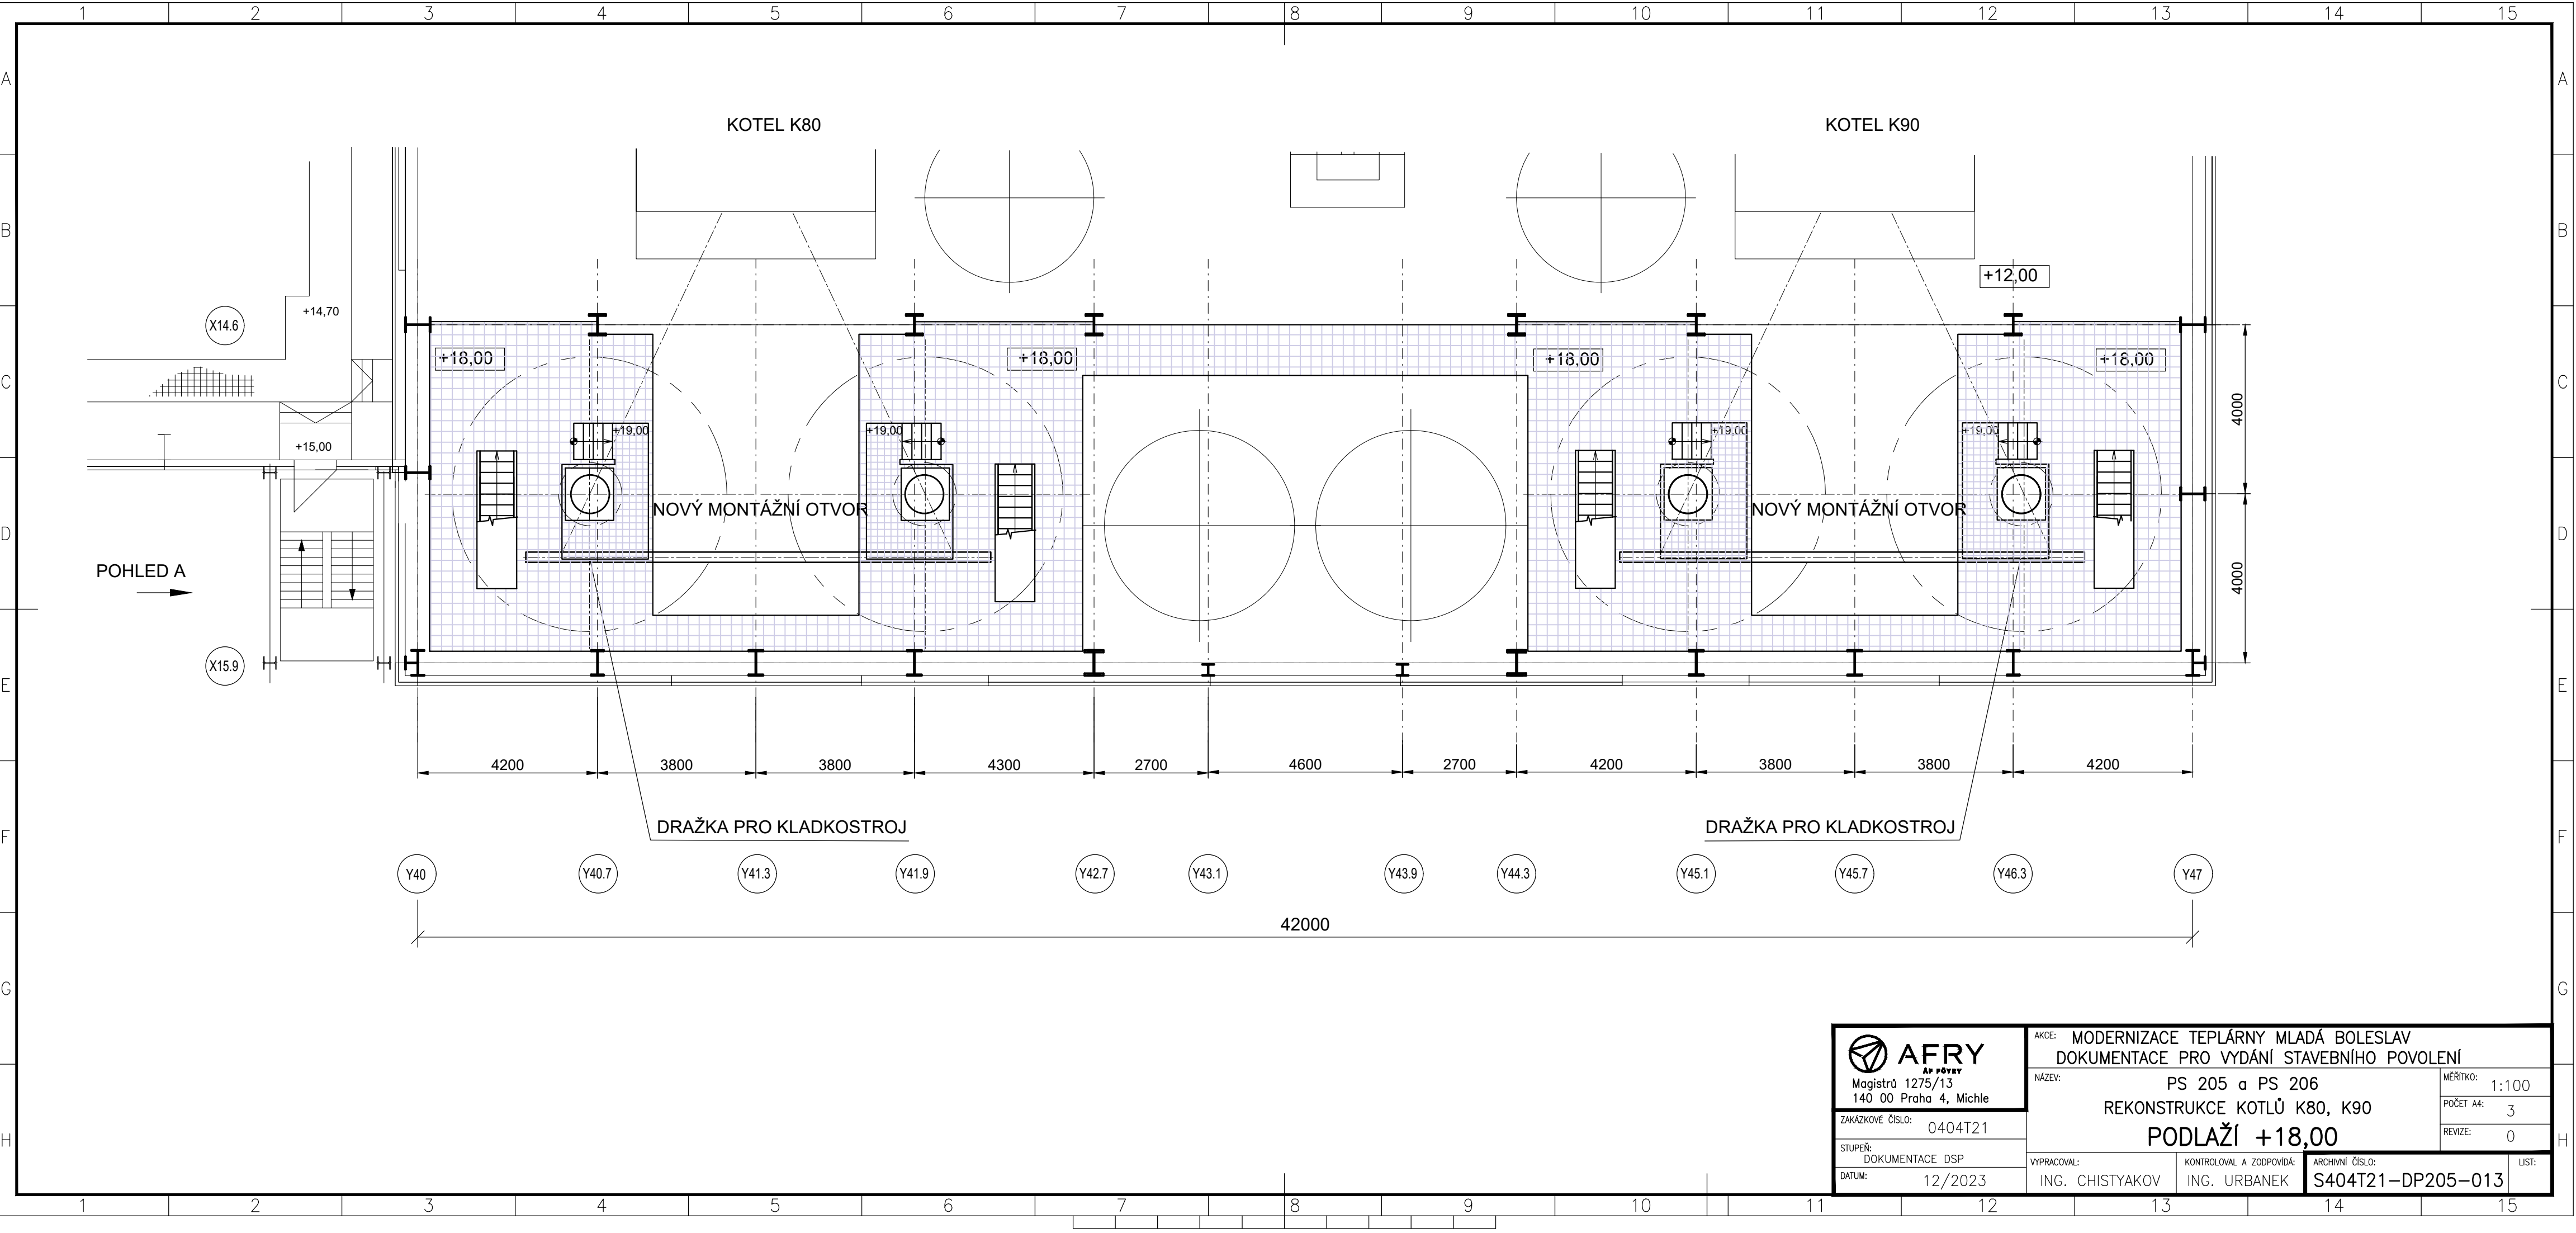

 Magistrů 1275/13 140 00 Praha 4, Michle	AKCE: MODERNIZACE TEPLÁRNY MLADÁ BOLESLAV DOKUMENTACE PRO VYDÁNÍ STAVEBNÍHO POVOLENÍ			
	NÁZEV: PS 205 a PS 206 REKONSTRUKCE KOTLŮ K80, K90 PODLAŽÍ +18,00			MĚŘÍTKO: 1:100
	ZAKÁZKOVÉ ČÍSLO: 0404T21			POČET A4: 3
	STUPEŇ: DOKUMENTACE DSP DATUM: 12/2023			REVIZE: 0
VYPRACOVAL: ING. CHISTYAKOV		KONTOLOVAL A ZODPOVÍDÁ: ING. URBANEK		ARCHIVNÍ ČÍSLO: S404T21-DP205-013
				LIST: