


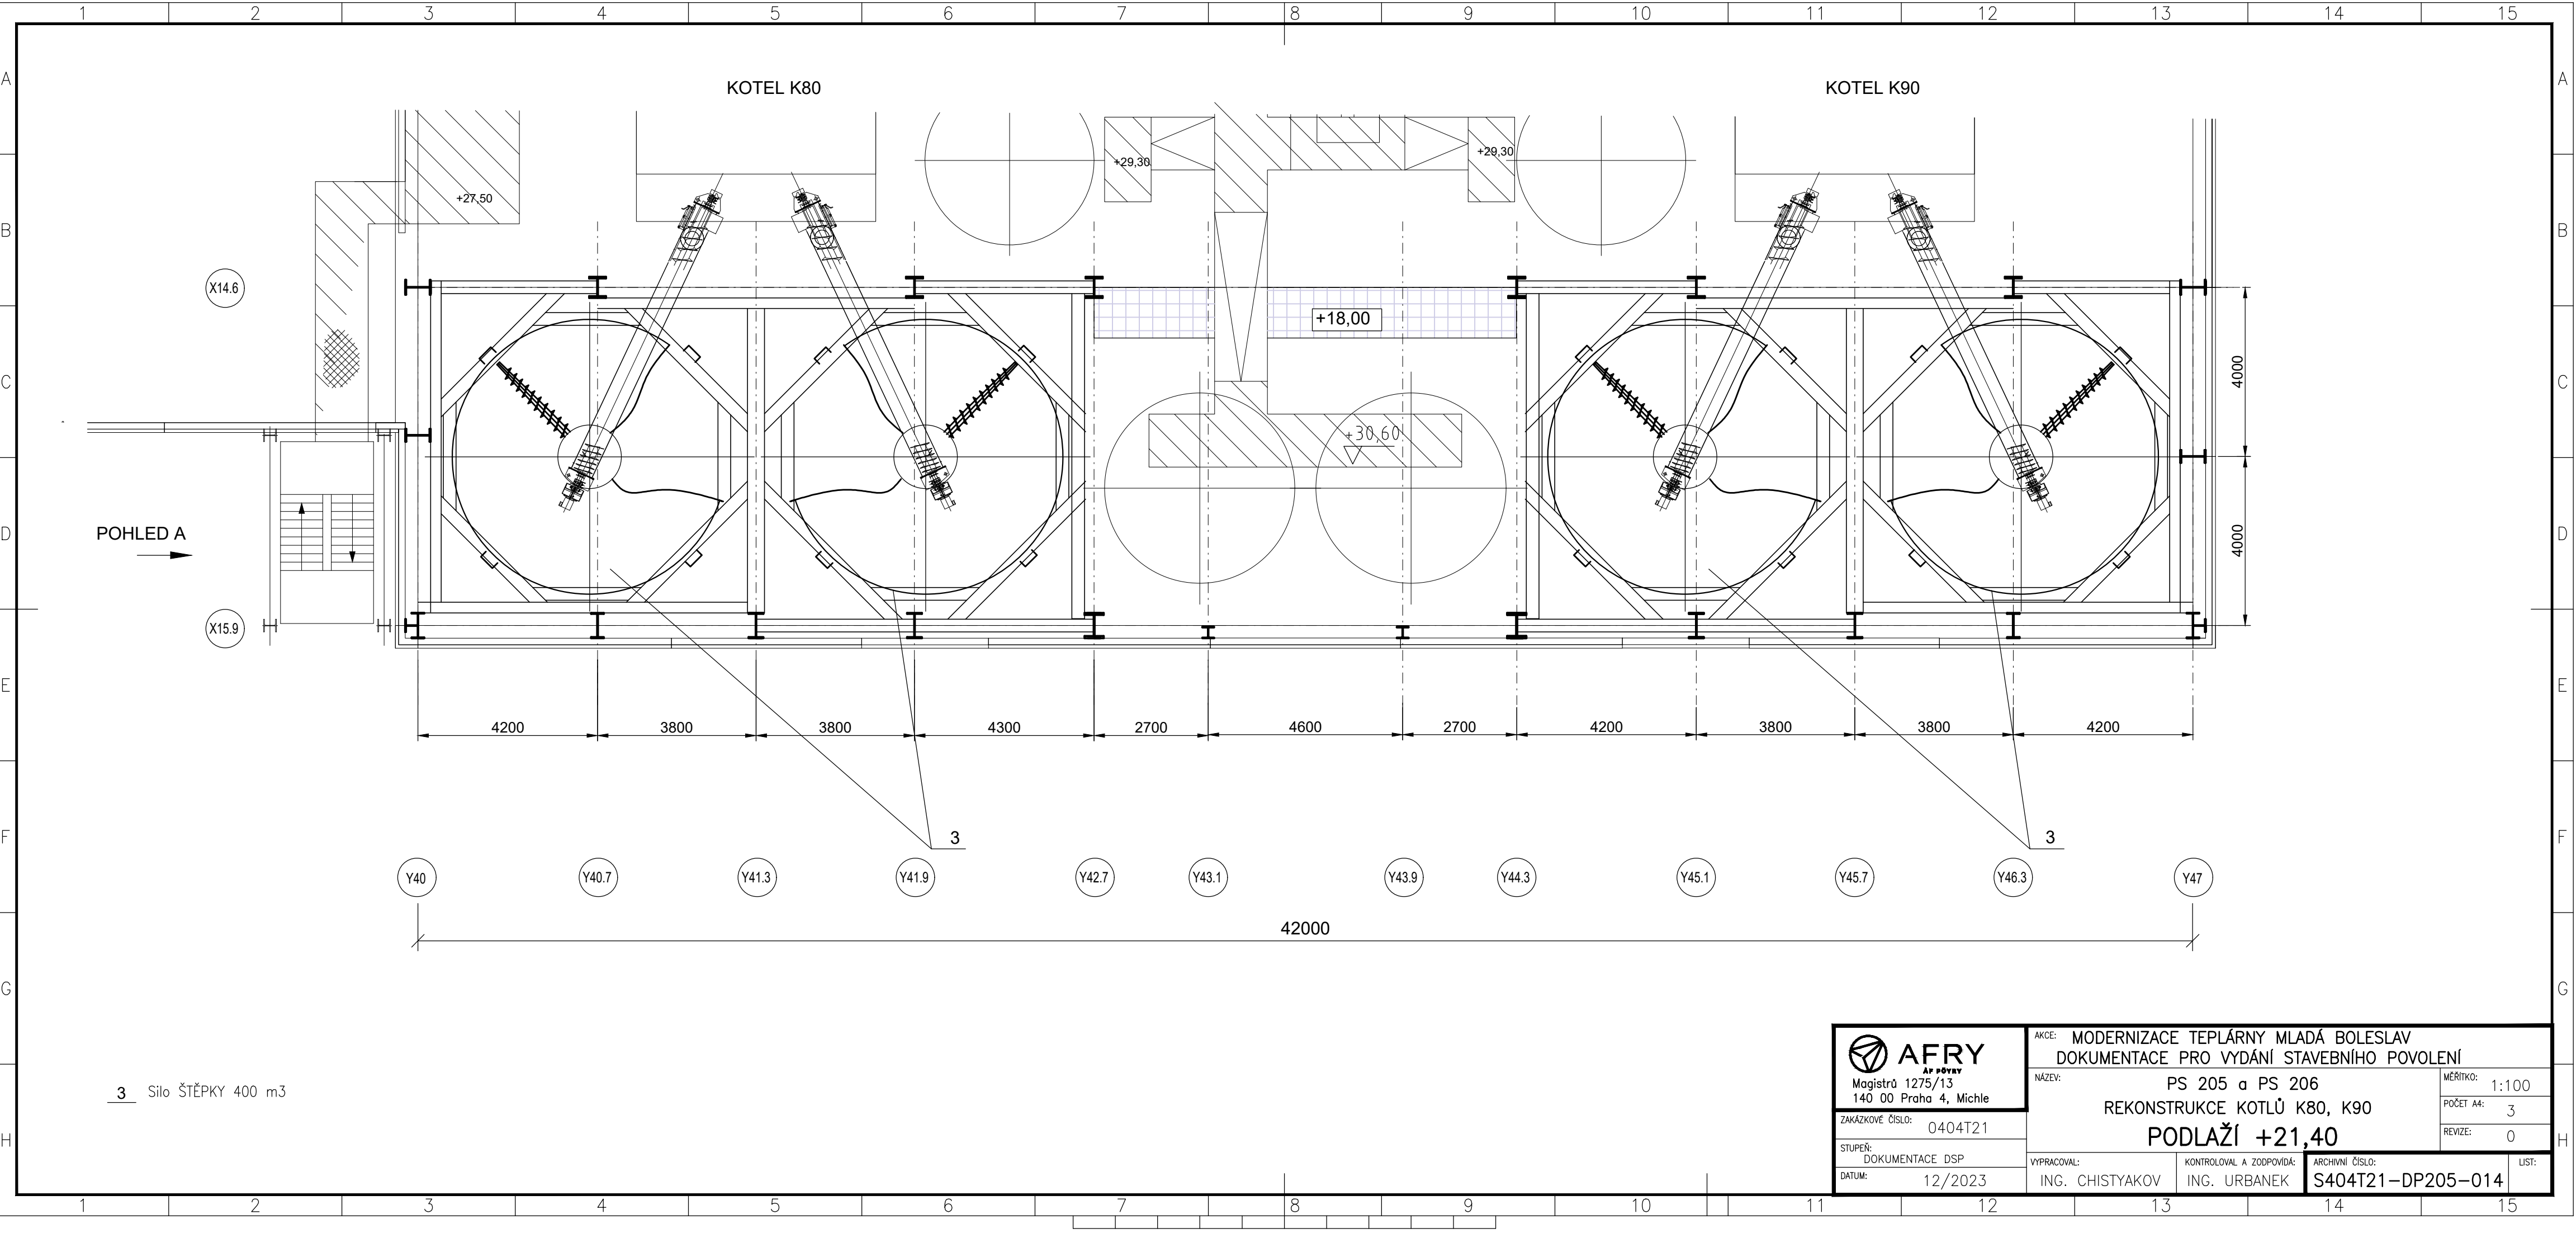

POHLED A
→

3 Silo ŠTĚPKY 400 m³

AFRY AF PŘEVY Magistrů 1275/13 140 00 Praha 4, Michle	AKCE: MODERNIZACE TEPLÁRNY MLADÁ BOLESLAV DOKUMENTACE PRO VYDÁNÍ STAVEBNÍHO POVOLENÍ				
	NÁZEV: PS 205 a PS 206 REKONSTRUKCE KOTLŮ K80, K90 PODLAŽÍ +21,40			MĚŘITKO: 1:100	
	ZAKÁZKOVÉ ČÍSLO: 0404T21			POČET A4: 3	
	STUPEŇ: DOKUMENTACE DSP			REVIZE: 0	
	DATUM: 12/2023				
VYPRACOVAL: ING. CHISTYAKOV		KONTROLOVAL A ZODPOVÍDÁ: ING. URBANEK		ARCHIVNÍ ČÍSLO: S404T21-DP205-014	LIST: