


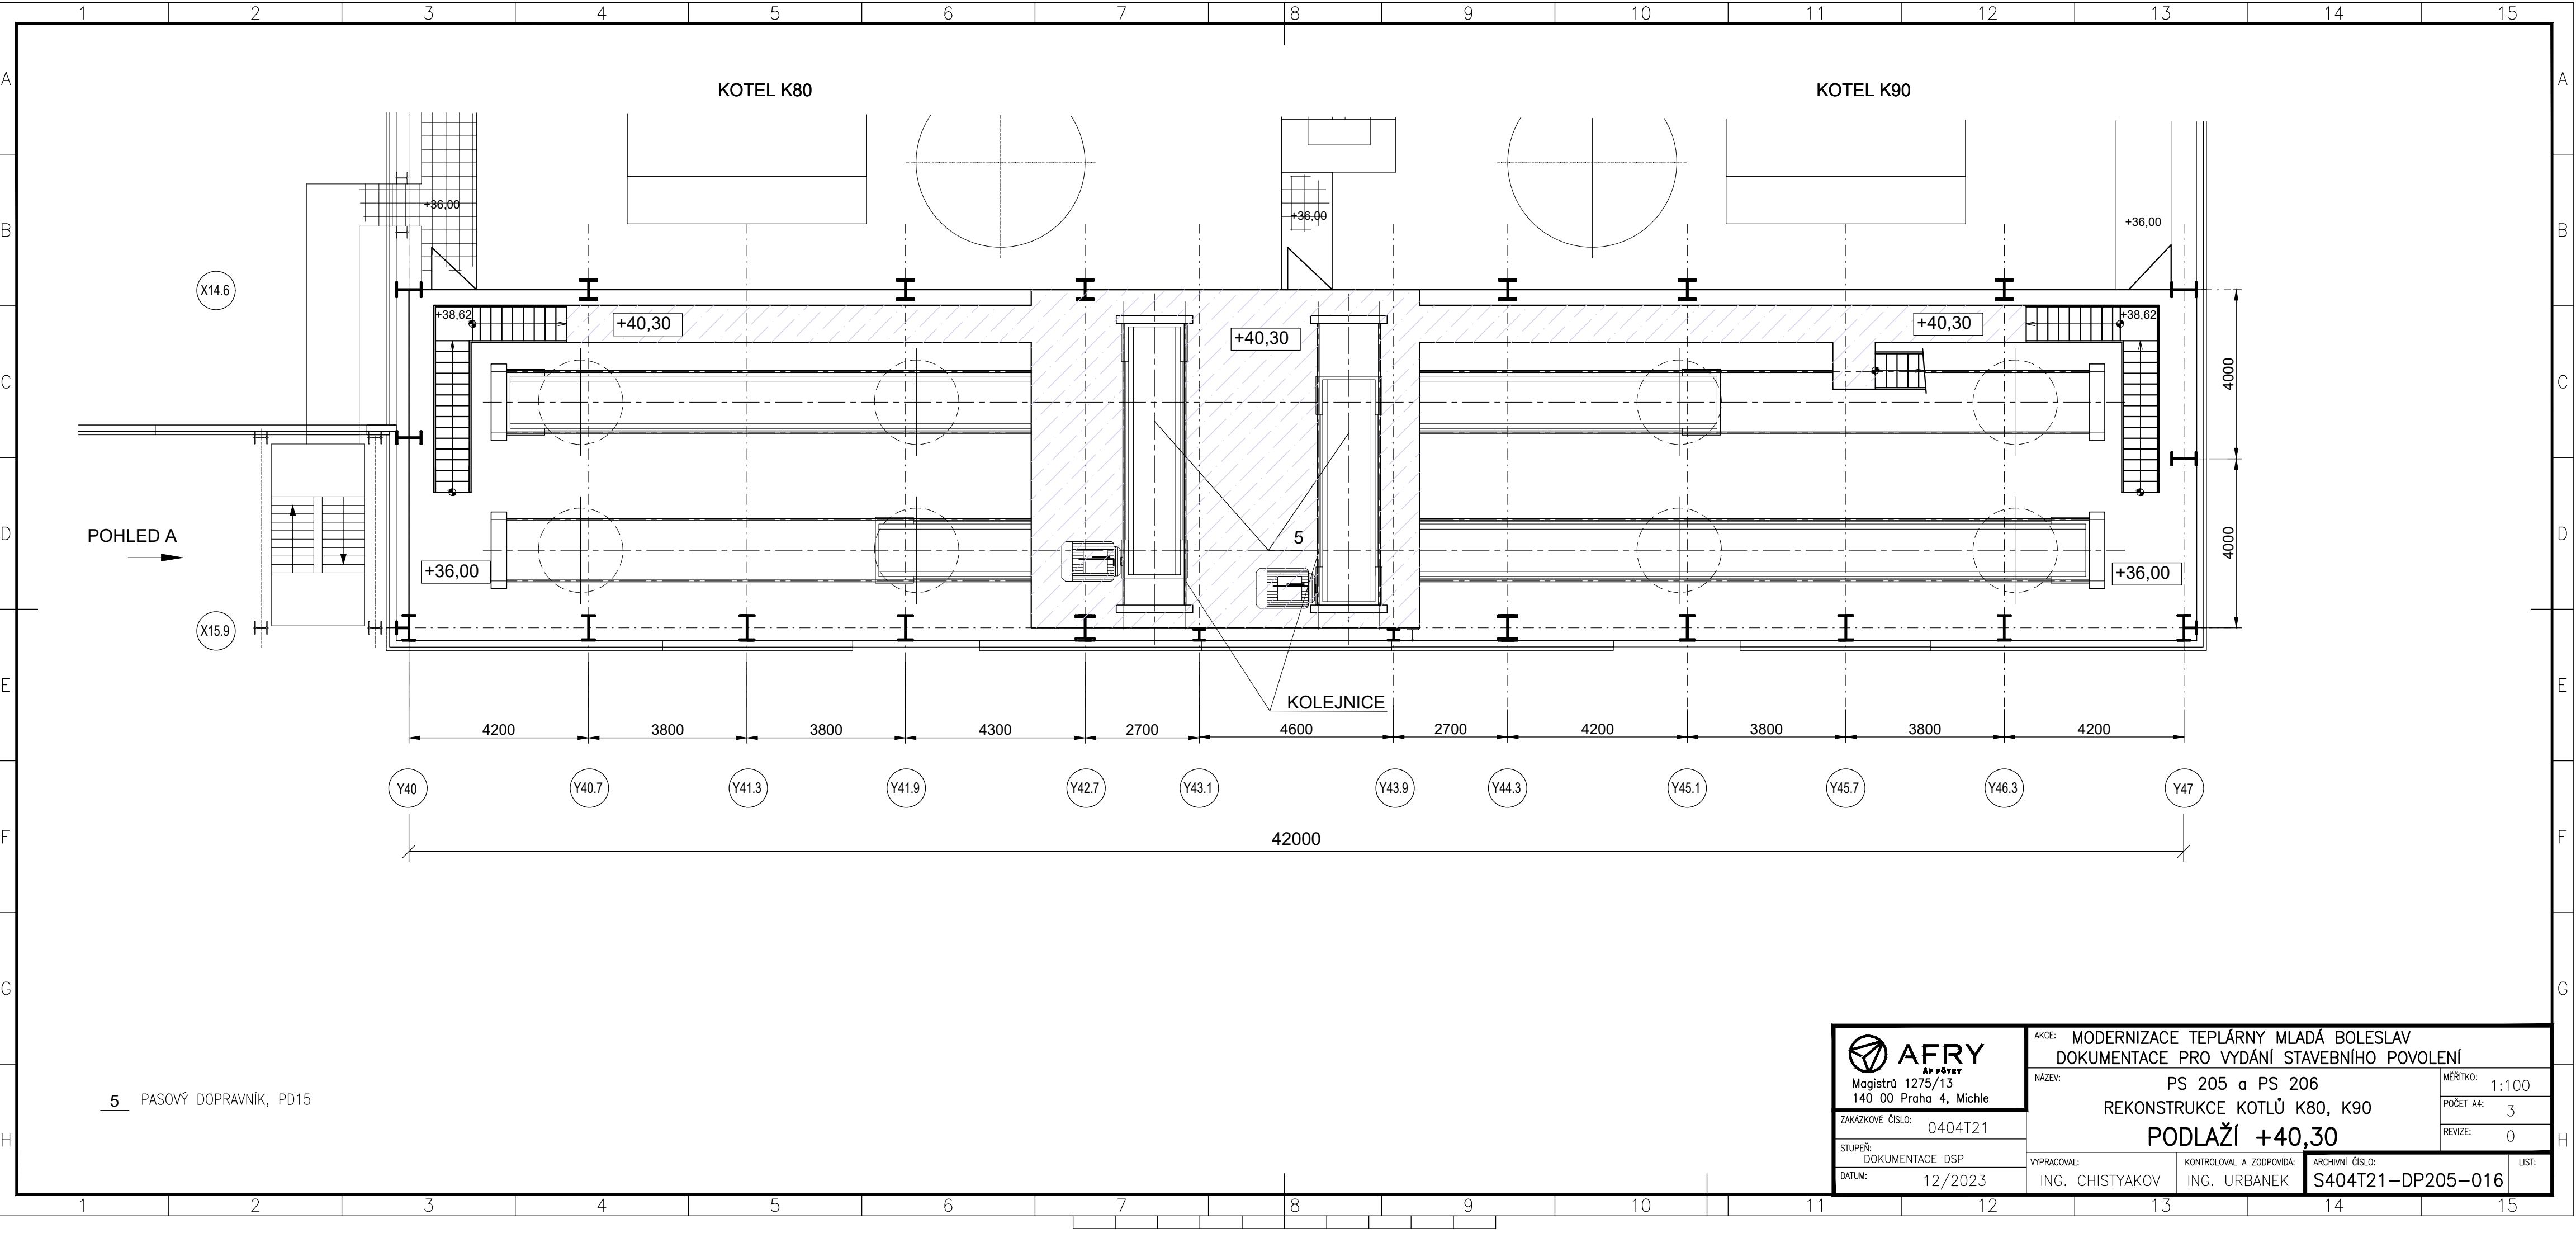

5 PASOVÝ DOPRAVNÍK, PD15

AFRY af avery Magistrů 1275/13 140 00 Praha 4, Michle	AKCE: MODERNIZACE TEPLÁRNY MLADÁ BOLESLAV DOKUMENTACE PRO VYDÁNÍ STAVEBNÍHO POVOLENÍ			
	NÁZEV: PS 205 a PS 206 REKONSTRUKCE KOTLŮ K80, K90			MĚŘÍTKO: 1:100
	PODLAŽÍ +40,30			POČET A4: 3
	ZAKÁZKOVÉ ČÍSLO: 0404T21			REVIZE: 0
	STUPEŇ: DOKUMENTACE DSP DATUM: 12/2023	VYPRACOVAL: ING. CHISTYAKOV	KONTROLOVAL A ZODPOVÍDÁ: ING. URBÁNEK	ARCHIVNÍ ČÍSLO: S404T21-DP205-016 LIST: