


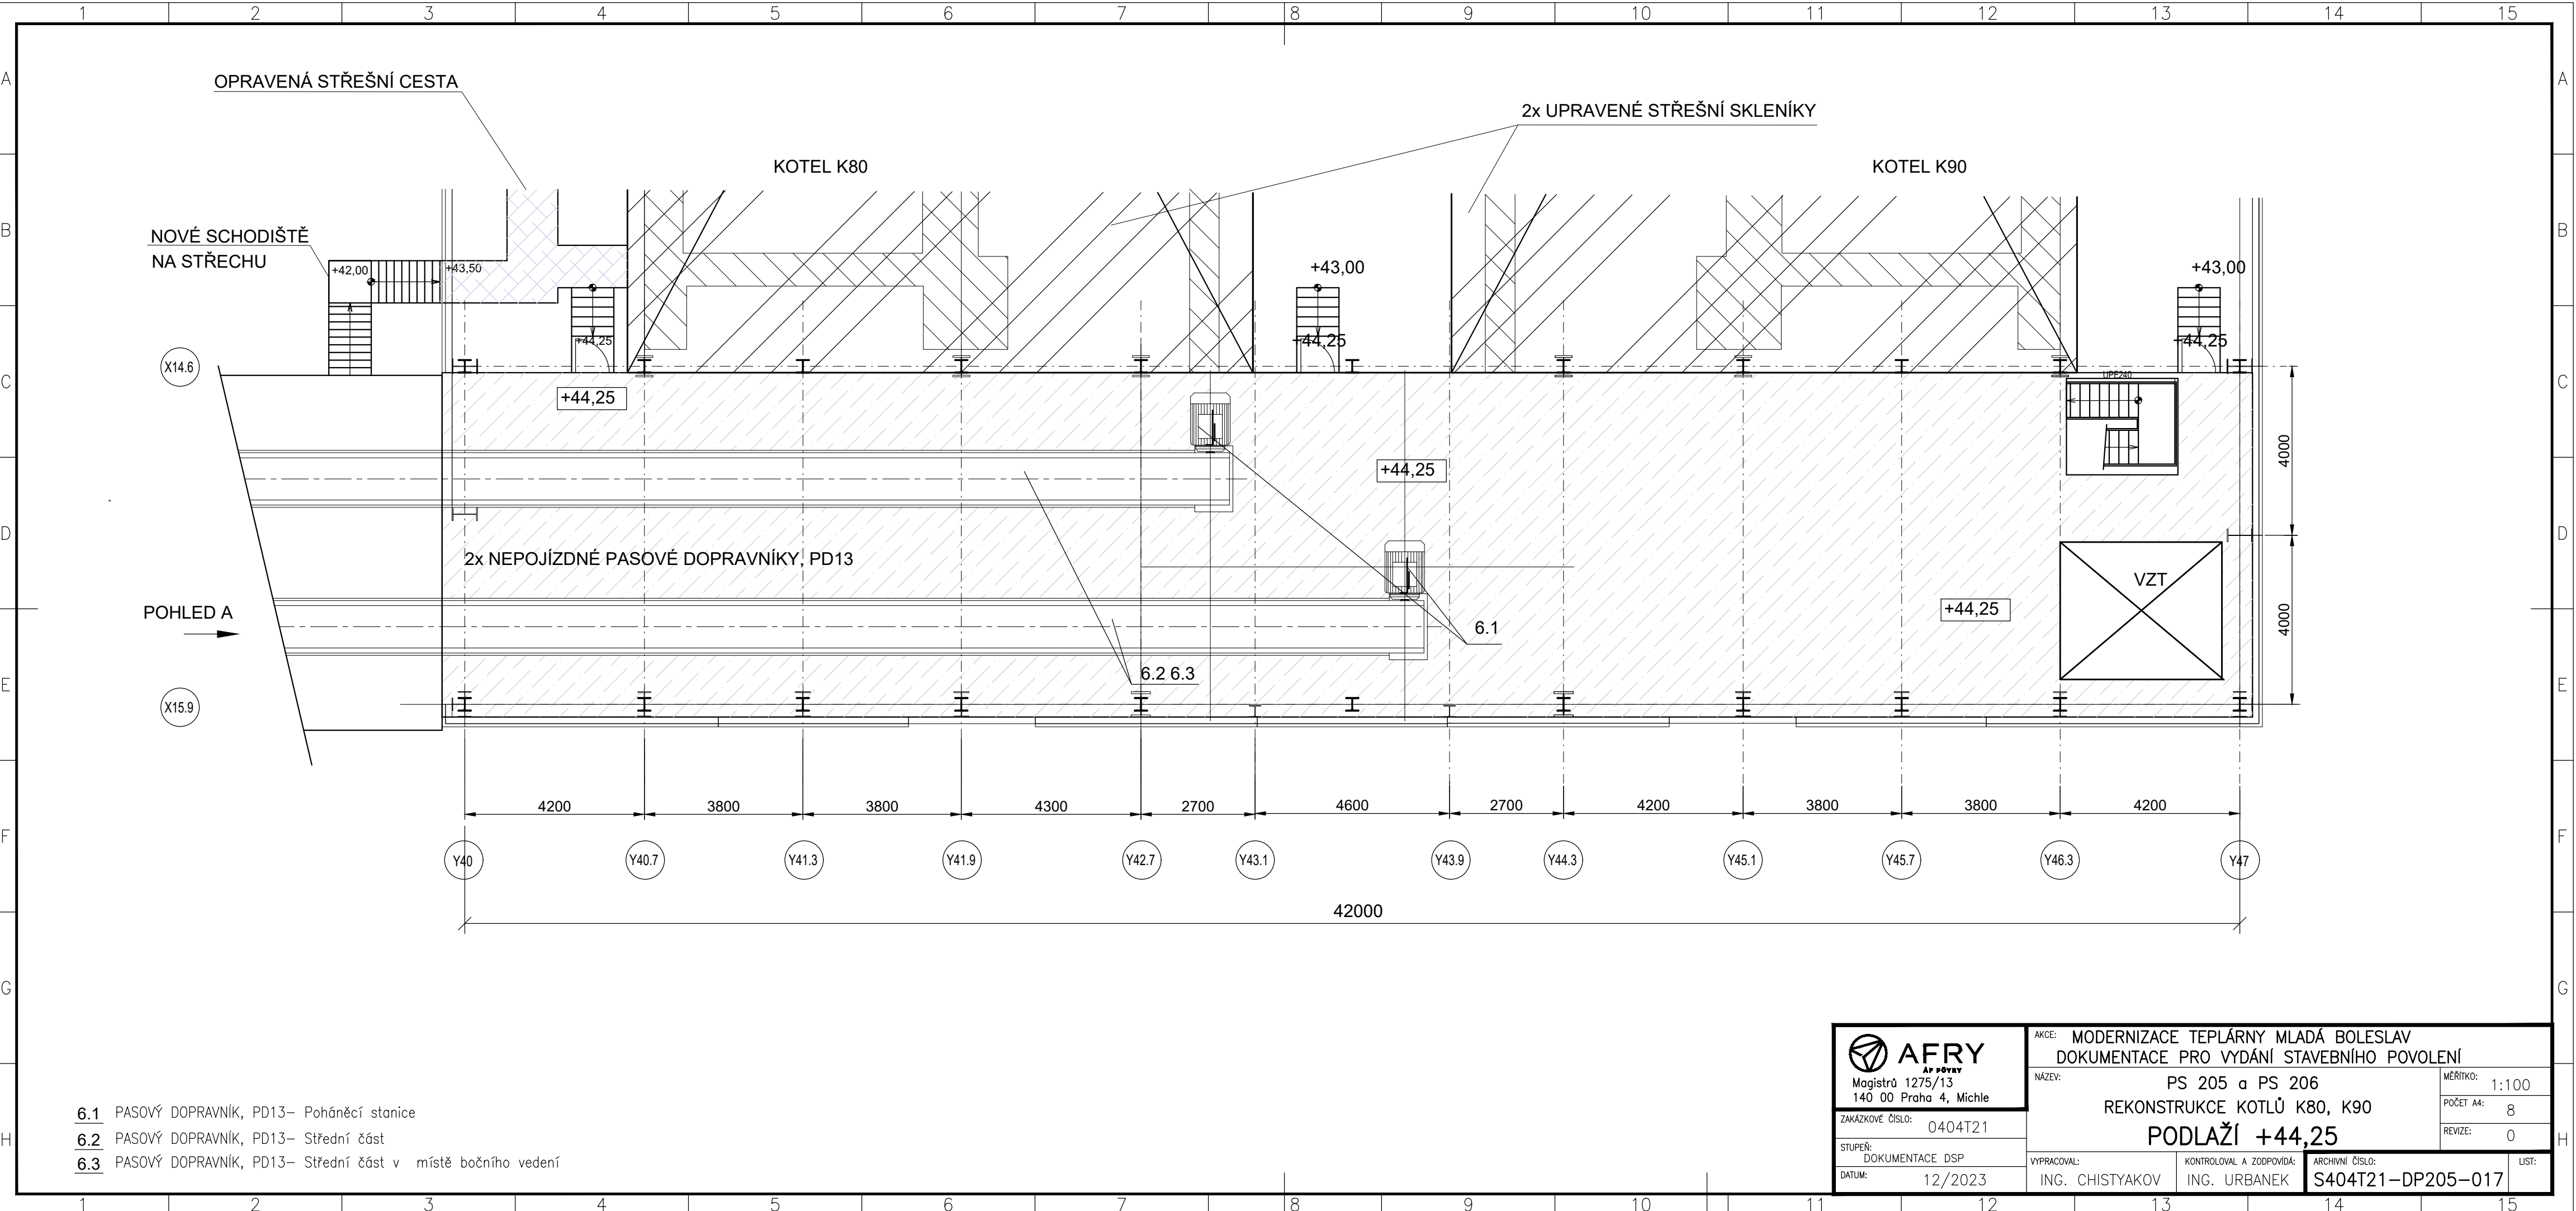

- 6.1 PASOVÝ DOPRAVNÍK, PD13– Poháněcí stanice
- 6.2 PASOVÝ DOPRAVNÍK, PD13– Střední část
- 6.3 PASOVÝ DOPRAVNÍK, PD13– Střední část v místě bočního vedení

AFRY AP SPOVNY Magistrů 1275/13 140 00 Praha 4, Michle	AKCE: MODERNIZACE TEPLÁRNY MLADÁ BOLESLAV					MĚŘITKO: 1:100	
	DOKUMENTACE PRO VYDÁNÍ STAVEBNÍHO POVOLENÍ					POČET A4: 8	
	NÁZEV: PS 205 a PS 206					REVIZE: 0	
	REKONSTRUKCE KOTLŮ K80, K90					ARCHIVNÍ ČÍSLO: S404T21-DP205-017	
	ZAKÁZKOVÉ ČÍSLO: 0404T21					LIST: 1	
STUPEŇ: DOKUMENTACE DSP		VYPRACOVAL: ING. CHISTYAKOV		KONTROLOVAL A ZODPOVÍDÁ: ING. URBANEK			
DATUM: 12/2023							