


ÚPRAVNA VODY KNĚŽPOLE
SO 02 FLOKULACE - ČÁST STAVEBNÍ
PŮDORYS 1.NP M 1 : 75

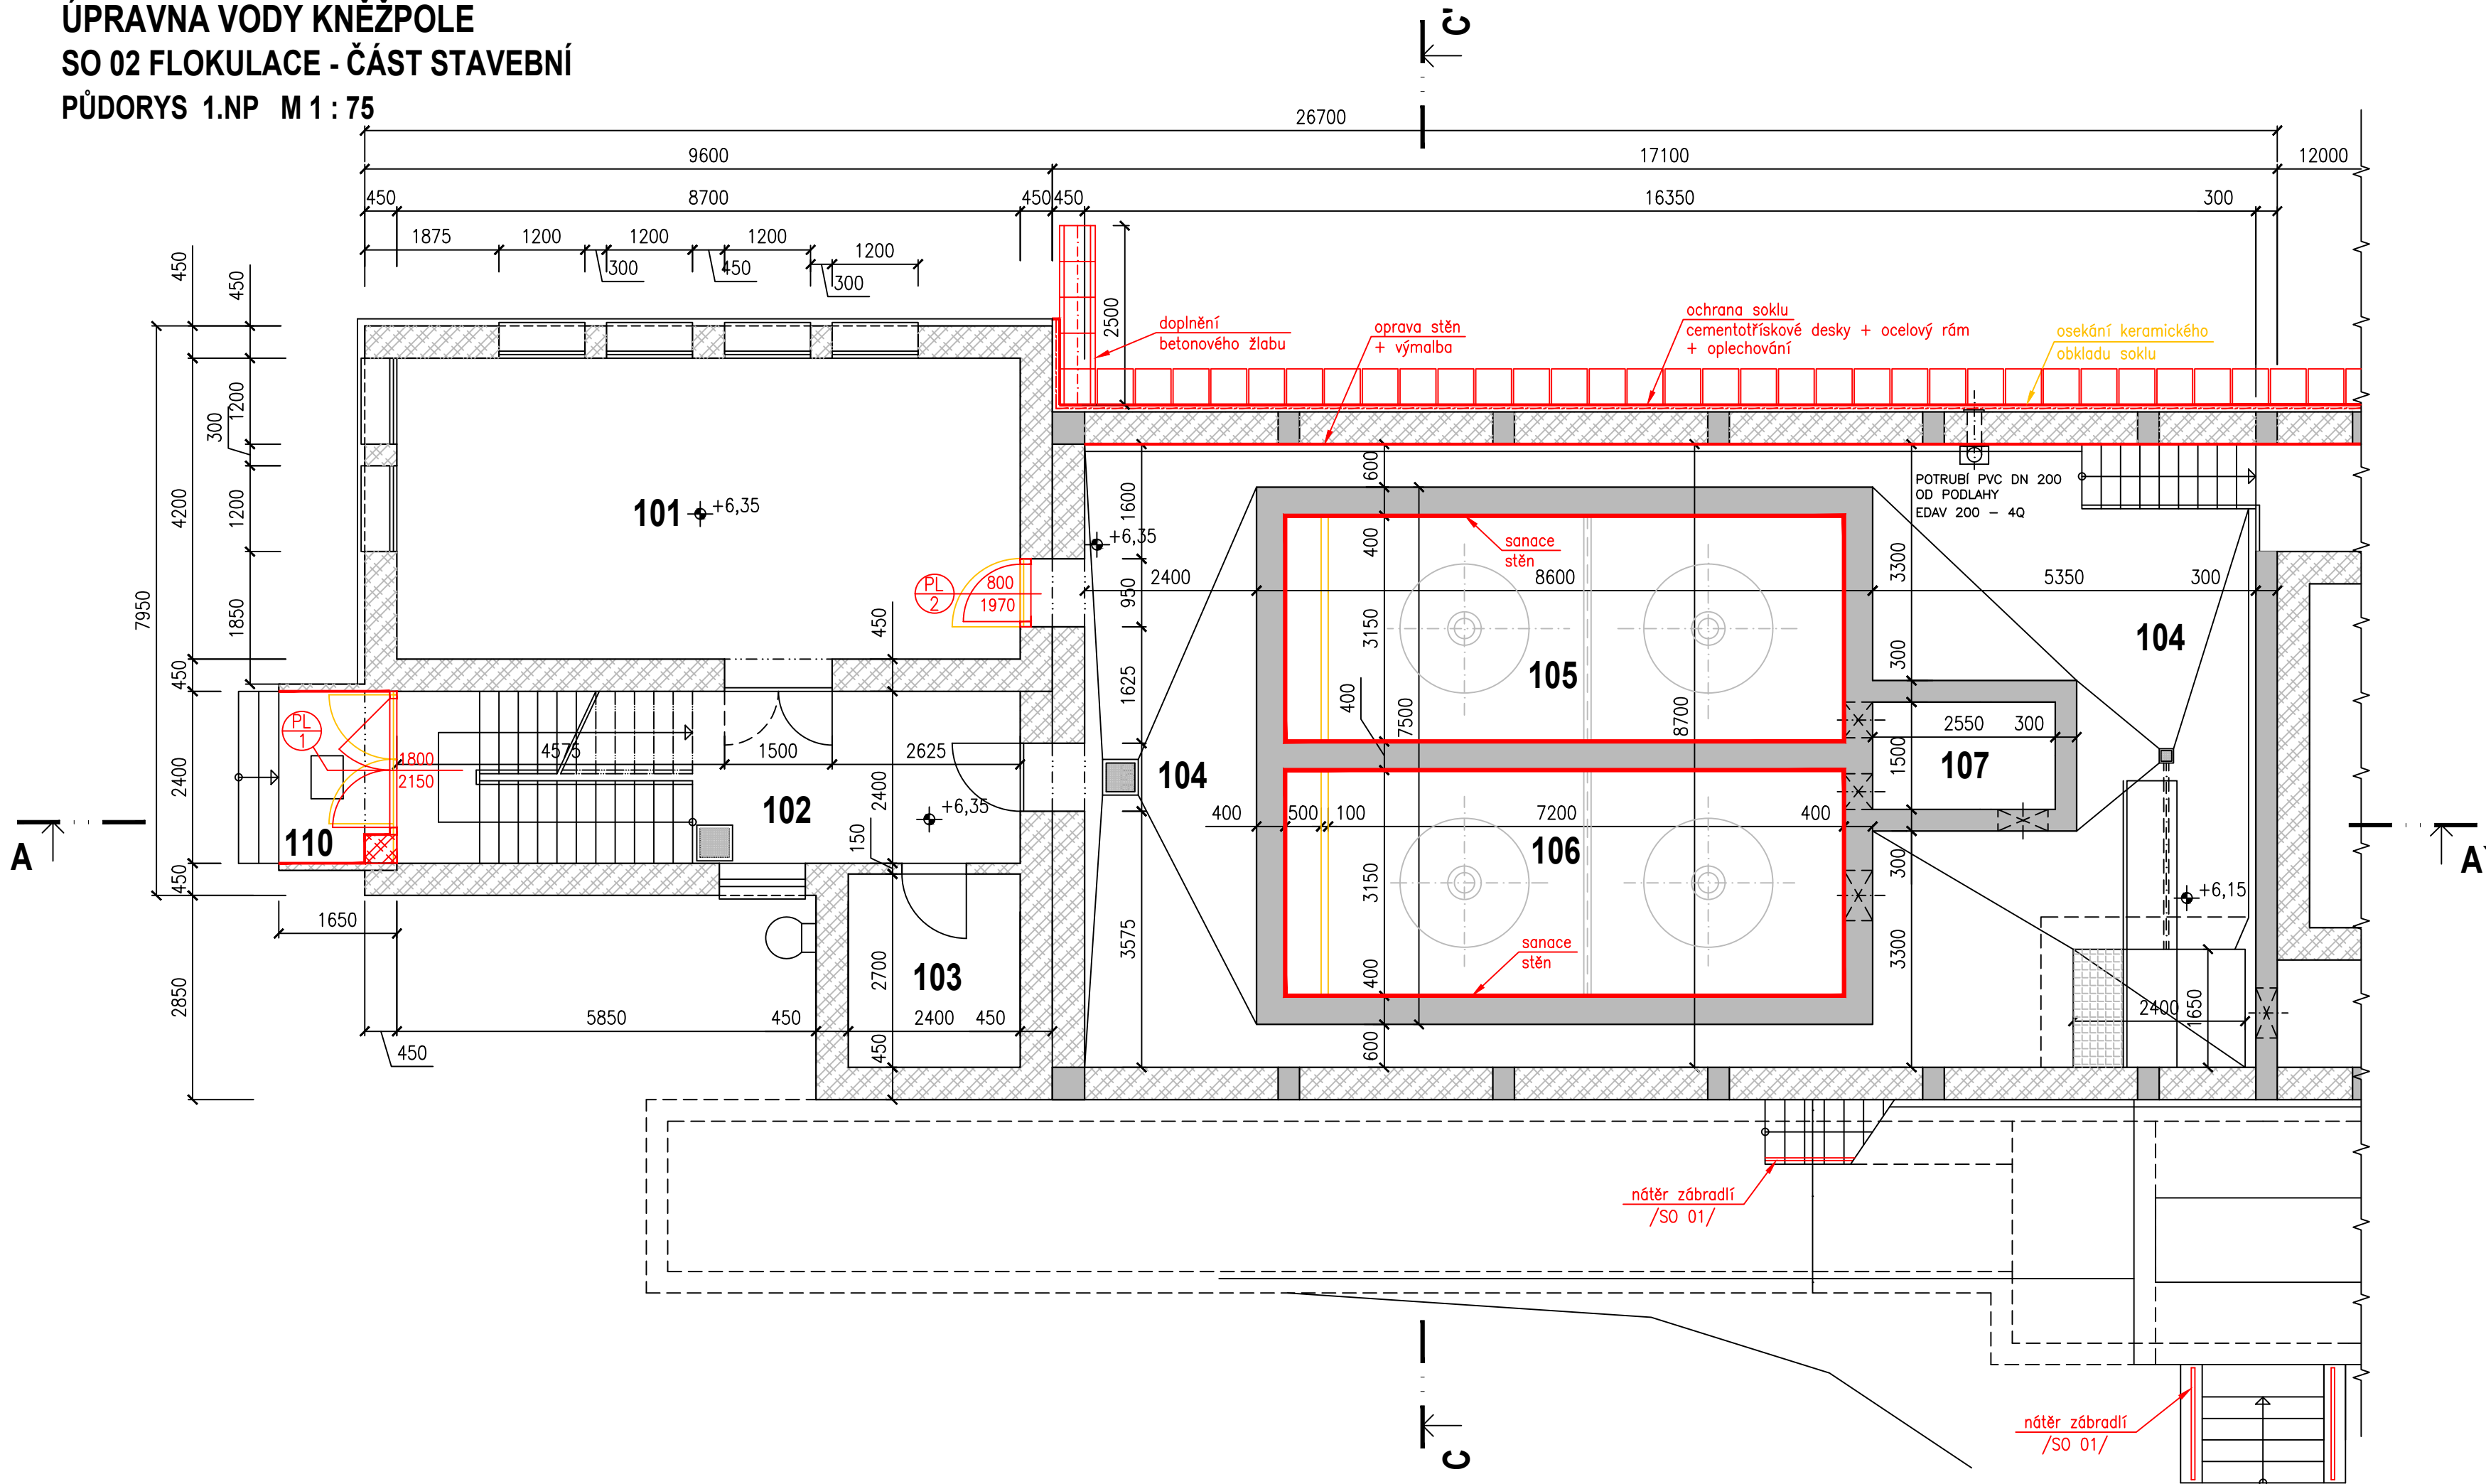

LEGENDA MÍSTNOSTÍ

ČÍSLO	NÁZEV MÍSTNOSTI	m2	PODLAHA	ÚPRAVA POVRCHU
101	KOMPRESOROVNA	36,50	CEMENTOVÝ POTĚR	OMÍTKA VNITŘNÍ
102	CHODBA SE SCHODIŠTĚM	22,90	KERAMICKÁ DLAŽBA	OMÍTKA VNITŘNÍ
103	SKLAD	6,50	CEMENTOVÝ POTĚR	OMÍTKA VNITŘNÍ
104	ARMATURNÍ PROSTOR	68,40	KERAMICKÁ DLAŽBA	OPRAVA STÁVAJÍCÍCH STĚN + VÝMALBA
105	FLOKULAČNÍ NÁDRŽ	24,60	SPÁDOVÝ BETON	SANACE STÁVAJÍCÍCH ŽB KONSTRUKCÍ
106	FLOKULAČNÍ NÁDRŽ	24,60	SPÁDOVÝ BETON	SANACE STÁVAJÍCÍCH ŽB KONSTRUKCÍ
107	REAKČNÍ NÁDRŽ	3,80	CEMENTOVÝ POTĚR	ŽB KONSTRUKCE
110	VSTUPNÍ SCHODIŠTĚ	8,00	VYSPRAVENÍ STÁV. CEM. POTĚRU	VYSPRAVENÍ SCHODIŠTĚ

LEGENDA MATERIÁLU

	ZDIVO STÁVAJÍCÍ		BETON PROSTÝ, STÁVAJÍCÍ
	ŽELEZOBETON, STÁVAJÍCÍ		NOVÉ KONSTRUKCE
	BOURANÉ KONSTRUKCE		TECHNOLOGIE NOVÁ
	KERAMICKÝ OBKLAD		OKAPOVÝ CHODNÍK Z BETONOVÝCH DLAŽDIC

± 0,00 = 194,25

VODING HRANICE, spol. s r.o. Zborovská 583 753 01 Hranice Tel.: +420 581 675 211 voding@voding.cz www.voding.cz		KONEKO spol. s r.o. Výstavní 2224/8 709 00 Ostrava Tel.: +420 596 633 836 koneko@koneko.cz www.koneko.cz	
Tuto část dokumentace zpracoval pod č. 3548 :		SDRUŽENÍ VH K - ÚV KNĚŽPOLE	
HIP: ING. ROBERT ROH	STAVEBNÍK: SLOVÁCKÉ VaK, a.s.	ZAK. ČÍSLO	13 1357/1
ZODP. PROJEKTANT: ING. D. POPELÁŘ	MÍSTO (OBEC): KNĚŽPOLE	ARCH. ČÍSLO	ZL - 165 - 1896/1
KRESLIL: ING. R. ALRAUMOVÁ	KRAJ : ZLÍNSKÝ	STUPEŇ	D Z S
AKCE: REKONSTRUKCE A INTENZIFIKACE ÚV KNĚŽPOLE		DATUM	08/2024
PŘÍLOHA: SO 02 FLOKULACE - ČÁST STAVEBNÍ PŮDORYS 1.NP		MĚŘITKO:	VÝKRES ČÍSLO:
		1 : 75	D.1.2.3