


ÚPRAVNA VODY KNĚŽPOLE

SITUAČNÍ SCHEMA

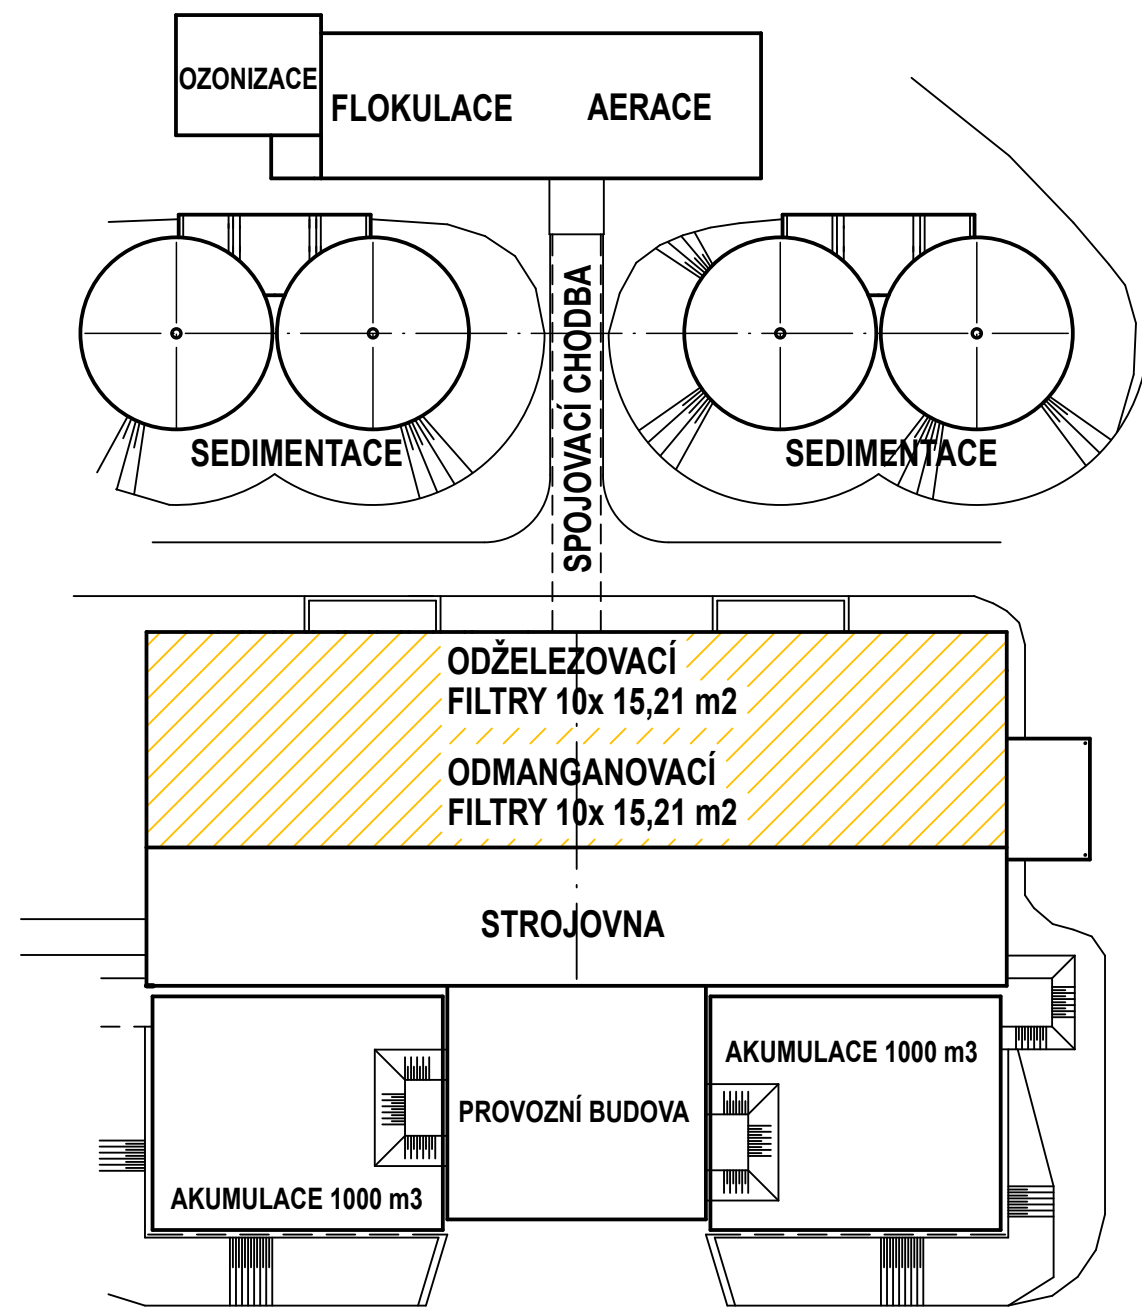

ÚPRAVNA VODY KNĚŽPOLE


PŮDORYS PŘÍZEMÍ 1:50

FILTRACE, KALOVÉ HOSPODÁŘSTVÍ

SPOJOVACÍ CHODBA

LEGENDA MÍSTNOSTÍ

ČÍSLO	NÁZEV MÍSTNOSTI
101	ARMATURNÍ CHODBA
102	ARMATURNÍ CHODBA
103	ODMANGANOVACÍ FILTRY
104	ODMANGANOVACÍ FILTRY
105	ARMATURNÍ CHODBA
106	NÁDRŽ ČISTÉ VODY
107	NÁDRŽ ČISTÉ VODY
108	NÁDRŽ NA KALY
109	NÁDRŽ NA KALY

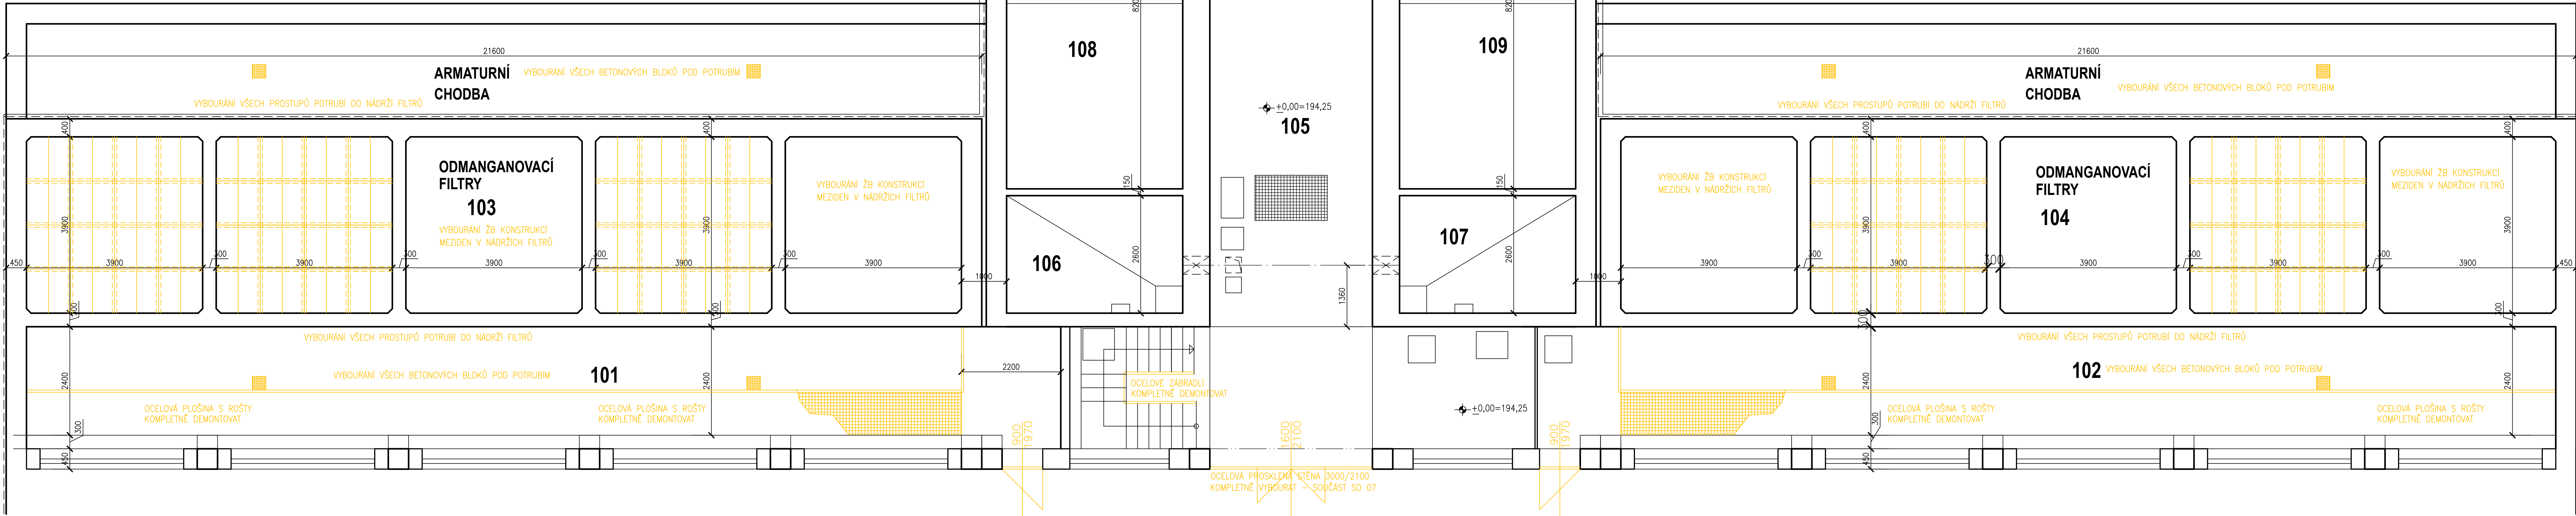

STROJOVNA

POZNÁMKA

DEMONTÁŽE TECHNOLOGICKÝCH ZAŘÍZENÍ A ROZVODŮ POTRUBÍ V PROSTORÁCH FILTRACE JSOU SOUČÁSTÍ PS 04 FILTRACE.
PO DEMONTÁŽI TECH. POTRUBÍ BUDE PROVEDENO VYBOURÁNÍ VŠECH BETONOVÝCH BLOKŮ POD POTRUBÍM.
PO VYPUSTĚNÍ FILTRŮ BUDE STÁVAJÍCÍ FILTRAČNÍ NAPLŇ (PISEK) VYTŘEŽENA A ULOŽENA NA MEZIDEPONII V AREÁLU ÚV KNĚŽPOLE.

LEGENDA

	STÁVAJÍCÍ ŽB KONSTRUKCE
	STÁVAJÍCÍ ZDĚNÉ KONSTRUKCE

BOURÁNÍ KONSTRUKCI

± 0,00 = 194,25

 YODING HRANICE, spol. s r.o.		VODING HRANICE, spol. s r.o. Zborovská 583 753 01 Hranice		Tel.: +420 581 675 211 voding@voding.cz www.voding.cz	
 KONEKO ®		KONEKO, spol. s r.o. Výstavní 2224/8 709 00 Ostrava		Tel.: +420 596 633 836 koneko@koneko.cz www.koneko.cz	
HIP: ING. ROBERT ROH		STAVEBNÍK: SLOVÁCKÉ VAK, a.s.		SDRUŽENÍ VH K ÚV KNĚŽPOLE	
ZODP. PROJEKTANT: ING. HORÁK		MÍSTO (OBEČ): KNĚŽPOLE			
KRESLIL:		KRAJ : ZLINSKÝ		ZAK. ČÍSLO 13 1357/1	
AKCE: REKONSTRUKCE A INTENZIFIKACE ÚV KNĚŽPOLE				ARCH. ČÍSLO A - 16 - 186/1 STUPEŇ D Z S	
				DATUM 08/2024	
PRÍLOHA: SO 04 FILTRACE – ČÁST STAVEBNÍ PŮDORYS PŘÍZEMÍ - BOURÁNÍ				MĚRÍTKO: VÝKRES ČÍSLO: 1:50 D.1.4.2	