


FILTRACE - PŮDORYS 1. PATRA

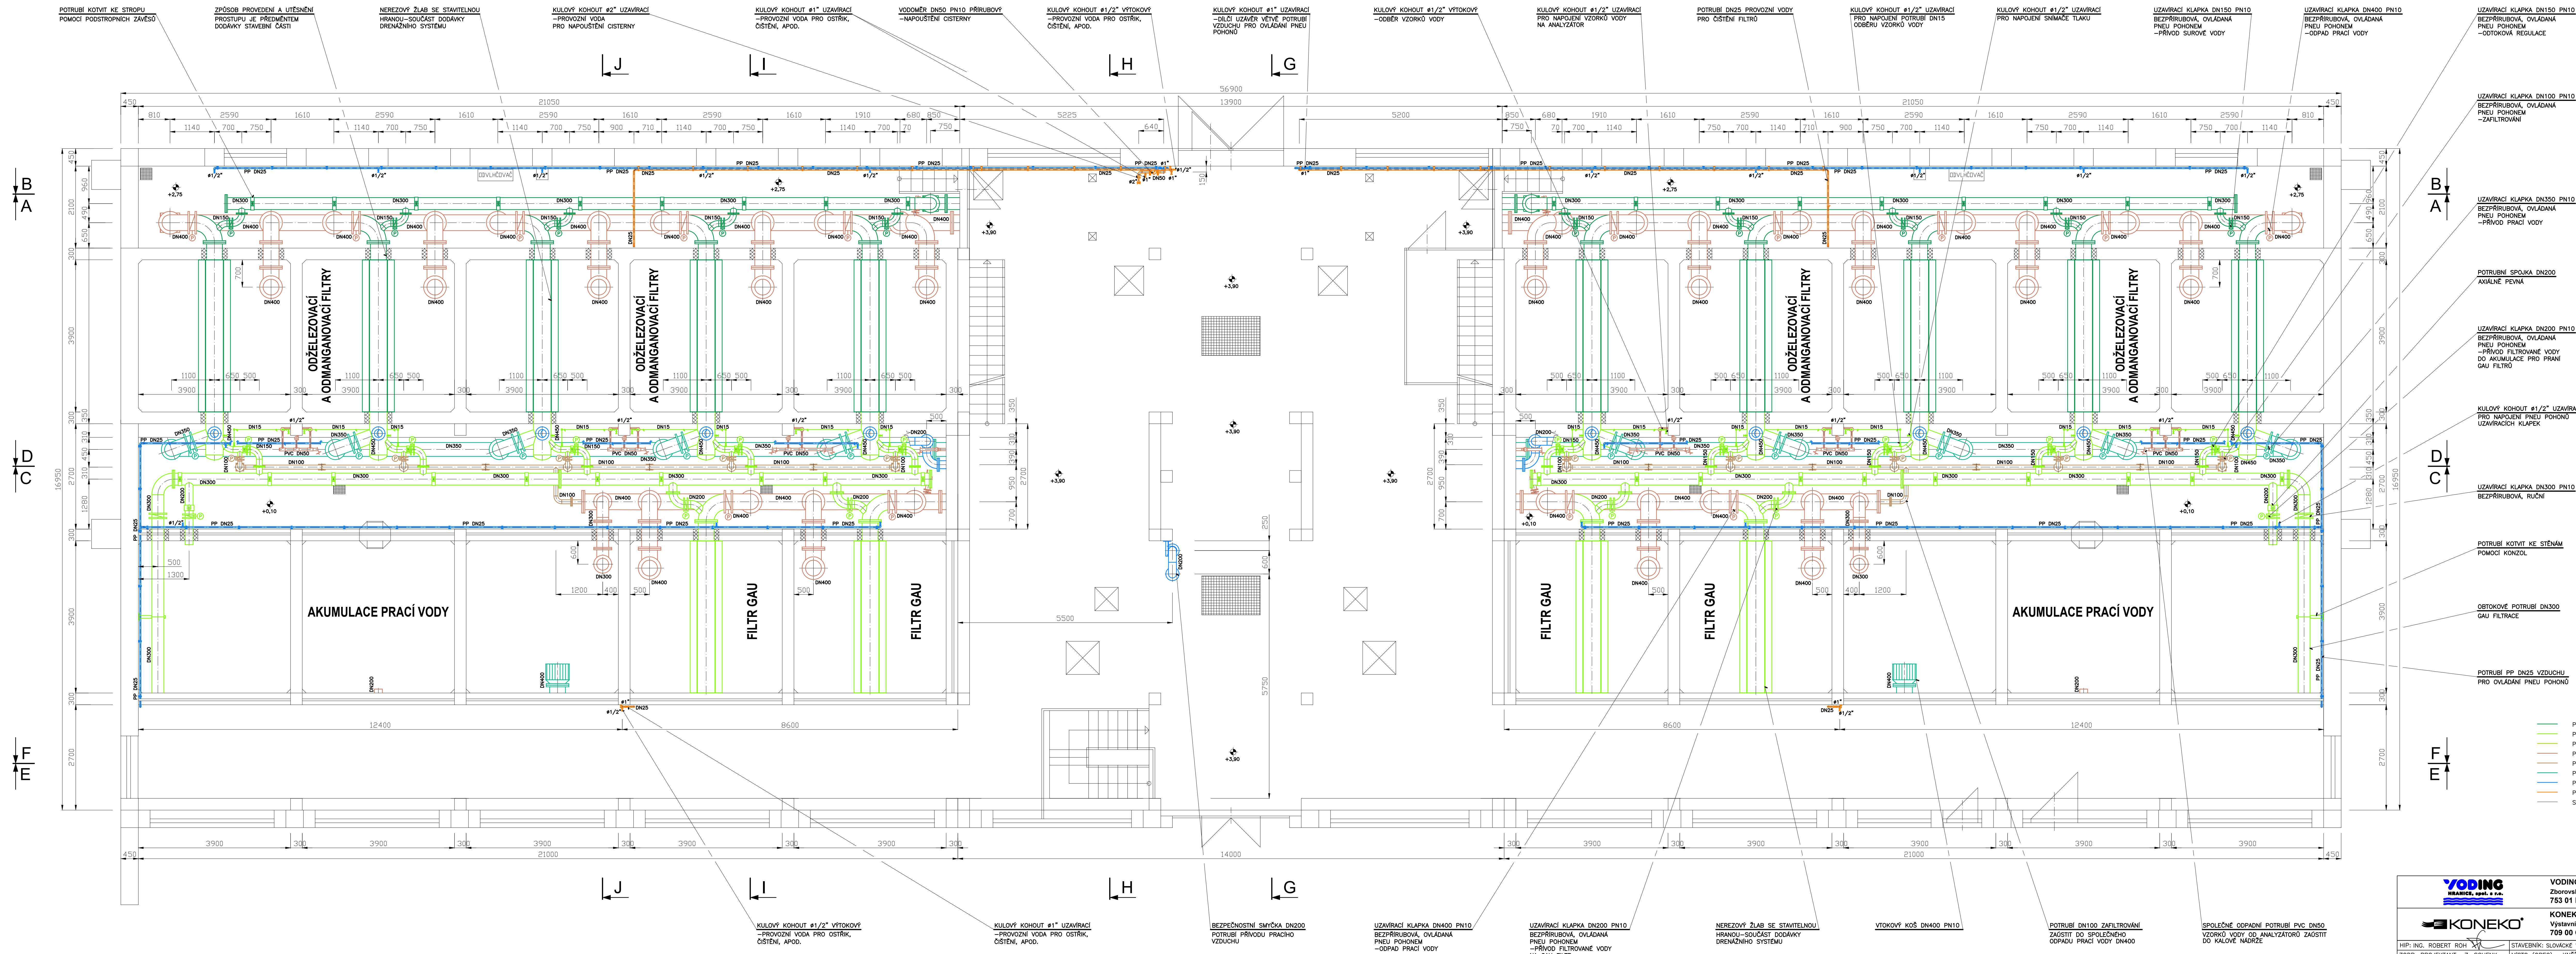

 VODING HRANICE, spol. s r.o. Zborovská 583 753 01 Hranice		Tel.: +420 581 675 211 voding@voding.cz www.voding.cz											
 KONEKO, spol. s r.o. Týnský Ostrava 709 00 Ostrava		Tel.: +420 596 633 836 koneko@koneko.cz www.koneko.cz											
HIP-ING. ROBERT KUHN ZODP. PROJEKTANT: J. SCHENK KRESLIL: J. SCHENK AKCE:		STAVEBNÍK: Slavomír Vok, a.s. MÍSTO (OBED): KNEŽPOLE KRAJ: ZLÍNSKÝ											
REKONSTRUKCE A INŽENIERKA ÚV KNEŽPOLE		SDRUŽENÍ VHK ÚV KNEŽPOLE											
PRŮJEDNA: PS 04 FILTRACE – ČASTI STROJNĚ TECHNOLOGICKÁ PŮDORYS 1. PATRA		<table><tr><td>ZAK. ČÍSLO</td><td>1 3 1357/1</td></tr><tr><td>ARCH. ČÍSLO</td><td>Ž - 16 - 1868/1</td></tr><tr><td>STUPEŇ</td><td>D 2 S 2</td></tr><tr><td>DATUM</td><td>09/2024</td></tr><tr><td>MĚŘITKO:</td><td>VÝKRES 1:50</td></tr></table>		ZAK. ČÍSLO	1 3 1357/1	ARCH. ČÍSLO	Ž - 16 - 1868/1	STUPEŇ	D 2 S 2	DATUM	09/2024	MĚŘITKO:	VÝKRES 1:50
ZAK. ČÍSLO	1 3 1357/1												
ARCH. ČÍSLO	Ž - 16 - 1868/1												
STUPEŇ	D 2 S 2												
DATUM	09/2024												
MĚŘITKO:	VÝKRES 1:50												
		1:50											
		D.2.1.4.30											