


ÚPRAVNA VODY KNĚŽPOLE

ŘEZ C-C' 1:50

FILTRACE,KALOVÉ HOSPODÁŘSTVÍ

POZNÁMKA

PODROBNÉ ŘEŠENÍ DISPOZIC S ROZMÍSTĚNÍM NOVÝCH TECHNOLOGICKÝCH ZAŘÍZENÍ A POTRUBÍ U FILTRŮ JSOU SOUČÁSTÍ PS 04 FILTRACE – ČÁST STROJNĚ TECHNOLOGICKÁ.  
DRENÁŽNÍ SYSTÉM DO FILTRŮ ZE SEGMENTOVÝCH NEREZOVÝCH SEGMENTŮ JE SOUČÁSTÍ DODÁVKY TECHNOLOGIE PS 04 FILTRACE – ČÁST STROJNĚ – TECHNOLOGICKÁ.

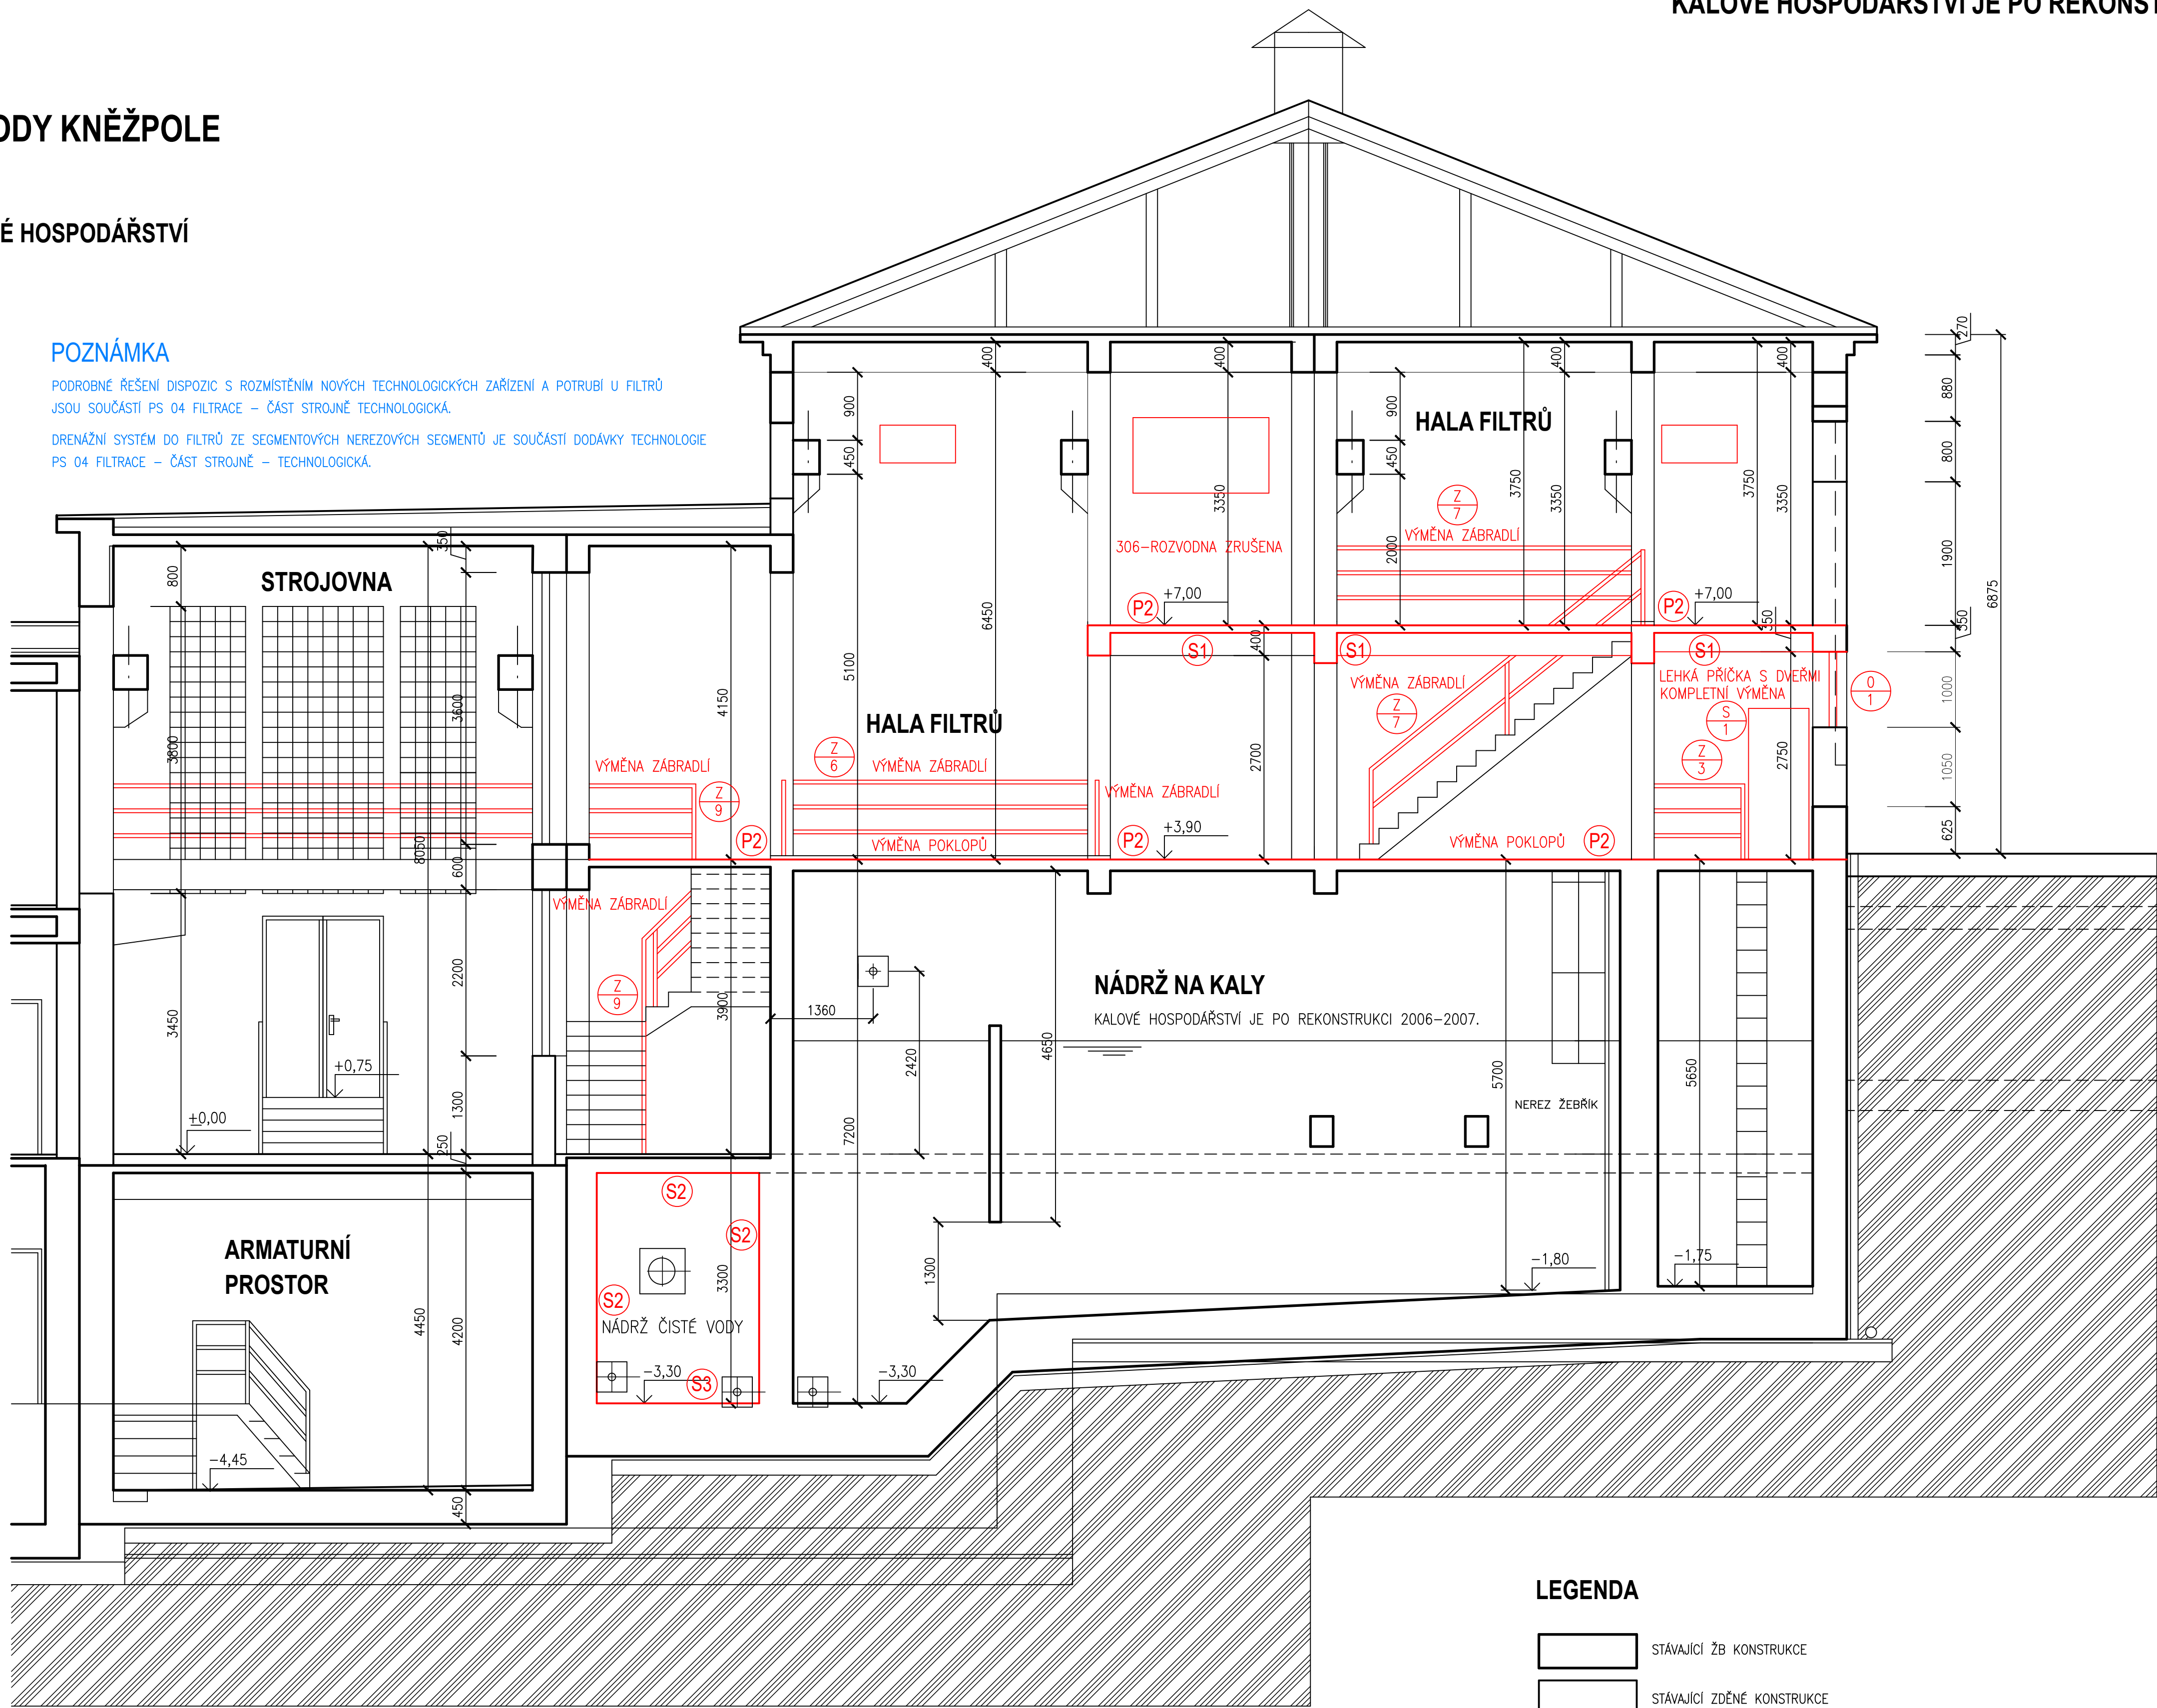

POZNÁMKA


V PROSTORÁCH FILTRACE BUDOU PROVEDENY SANACE A VÝMĚNA POŠKOZENÝCH OCELOVÝCH KONSTRUKCÍ.

POZNÁMKA

KALOVÉ HOSPODÁŘSTVÍ JE PO REKONSTRUKCI 2006-2007.

DÍLČÍ ŘEZ STŘEDOVOU CHODBOU MEZI NÁDRŽEMI NA KALY 1:50

FILTRACE,KALOVÉ HOSPODÁŘSTVÍ

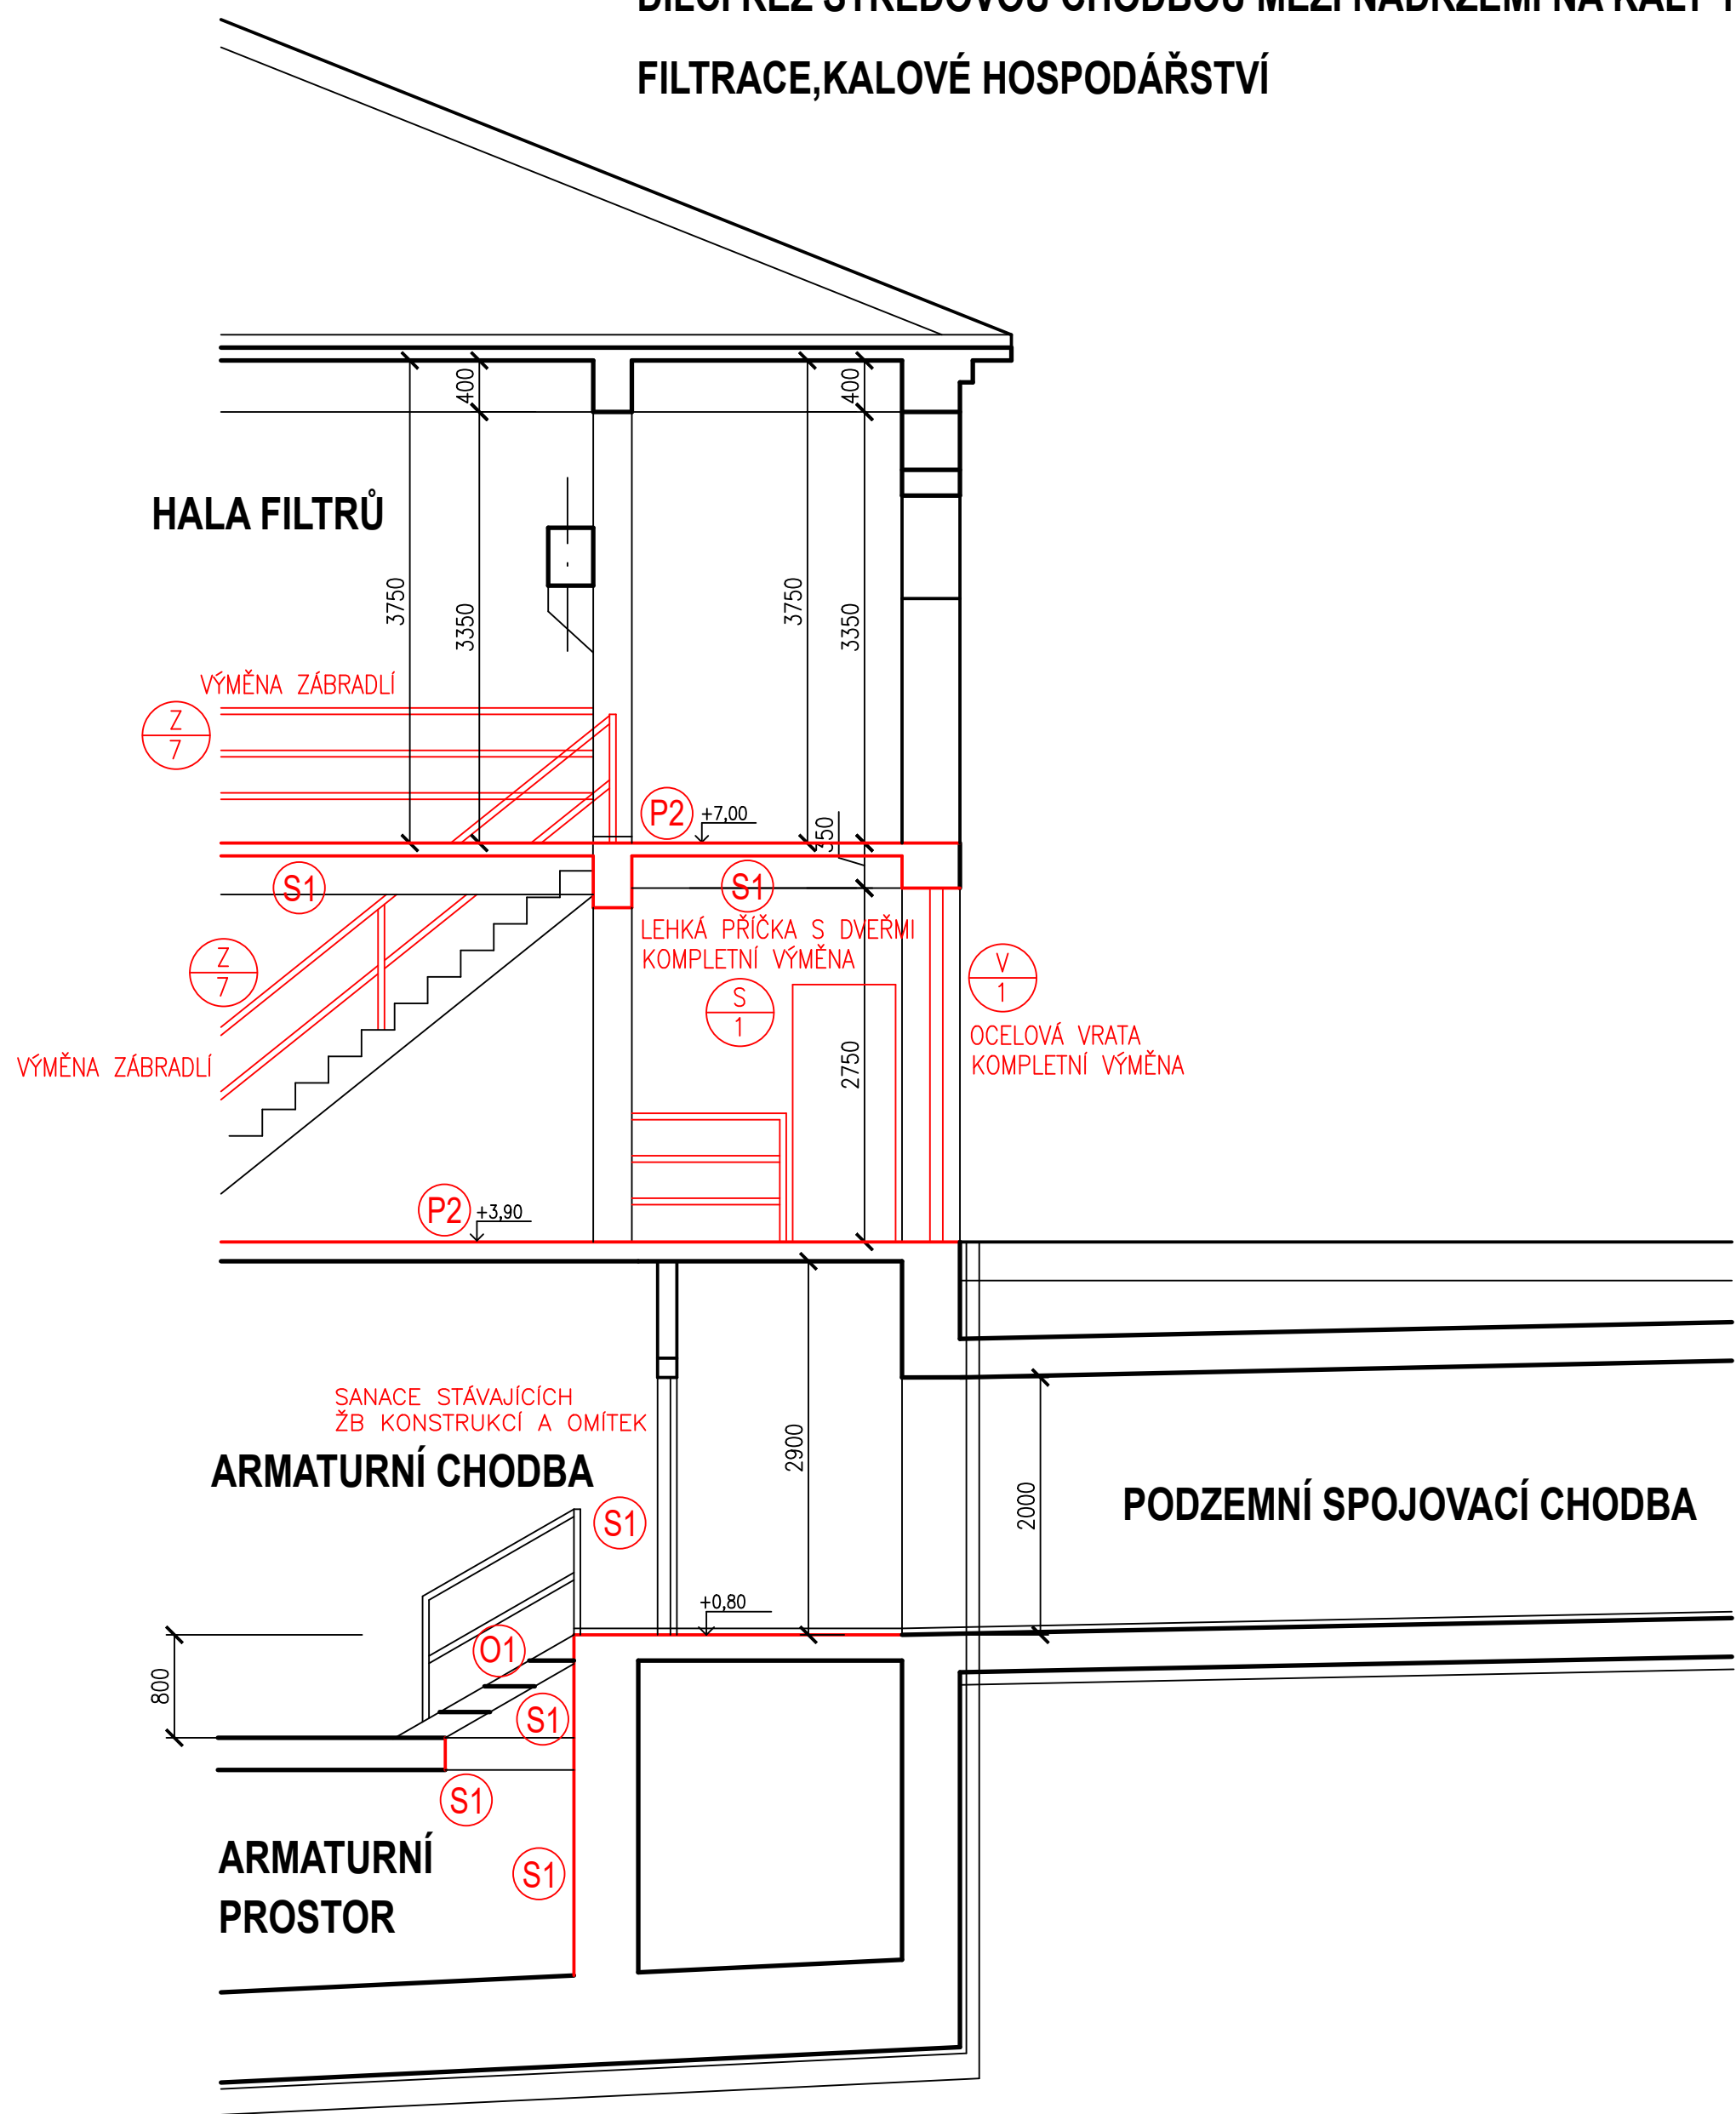

± 0,00 = 194,25

LEGENDA

- STÁVAJÍCÍ ŽB KONSTRUKCE
- STÁVAJÍCÍ ZDĚNÉ KONSTRUKCE

- NOVÉ KONSTRUKCE
- STÁVAJÍCÍ KONSTRUKCE
- NOVÉ KONSTRUKCE
- TECHNOLOGIE

LEGENDA

- NOVÉ ZDĚNÉ KONSTRUKCE – OBECNĚ
- SANACE STÁVAJÍCÍCH KONSTRUKCÍ
- NOVÉ BETONOVÉ KONSTRUKCE Z PB
- NOVÉ BETONOVÉ KONSTRUKCE ZE ŽB

<b>YODING</b> HRANICE, spol. s r.o.		VODING HRANICE, spol. s r.o. Zborovská 583 753 01 Hranice Tel.: +420 581 675 211 voding@voding.cz www.voding.cz	
<b>KONEKO</b>		KONEKO, spol. s r.o. Výstavní 2224/8 709 00 Ostrava Tel.: +420 596 633 836 koneko@koneko.cz www.koneko.cz	
HIP: ING. ROBERT ROH	STAVEBNÍK: SLOVÁCKÉ Vek, a.s.	SDRUŽENÍ VHK	
ZODP. PROJEKTANT: ING. HORÁK	MÍSTO (OBEC): KNĚŽPOLE	ÚV KNĚŽPOLE	
KRESLIL:	KRAJ: ZLÍNSKÝ	ZAK. ČÍSLO 13 1357/1	
AKCE: REKONSTRUKCE A INTENZIFIKACE ÚV KNĚŽPOLE		ARCH. ČÍSLO ZL - 186 - 1866/1	STUPEŇ D Z S
PRÍLOHA: SO 04 FILTRACE – ČÁST STAVEBNÍ		DATUM 08/2024	VÝKRES ČÍSLO: D.1.4.12
ŘEZ C-C' - NOVÝ STAV		1:50	