


ÚPRAVNA VODY KNĚŽPOLE

PŮDORYS 1.PATRA 1:50


FILTRACE,KALOVÉ HOSPODÁŘSTVÍ

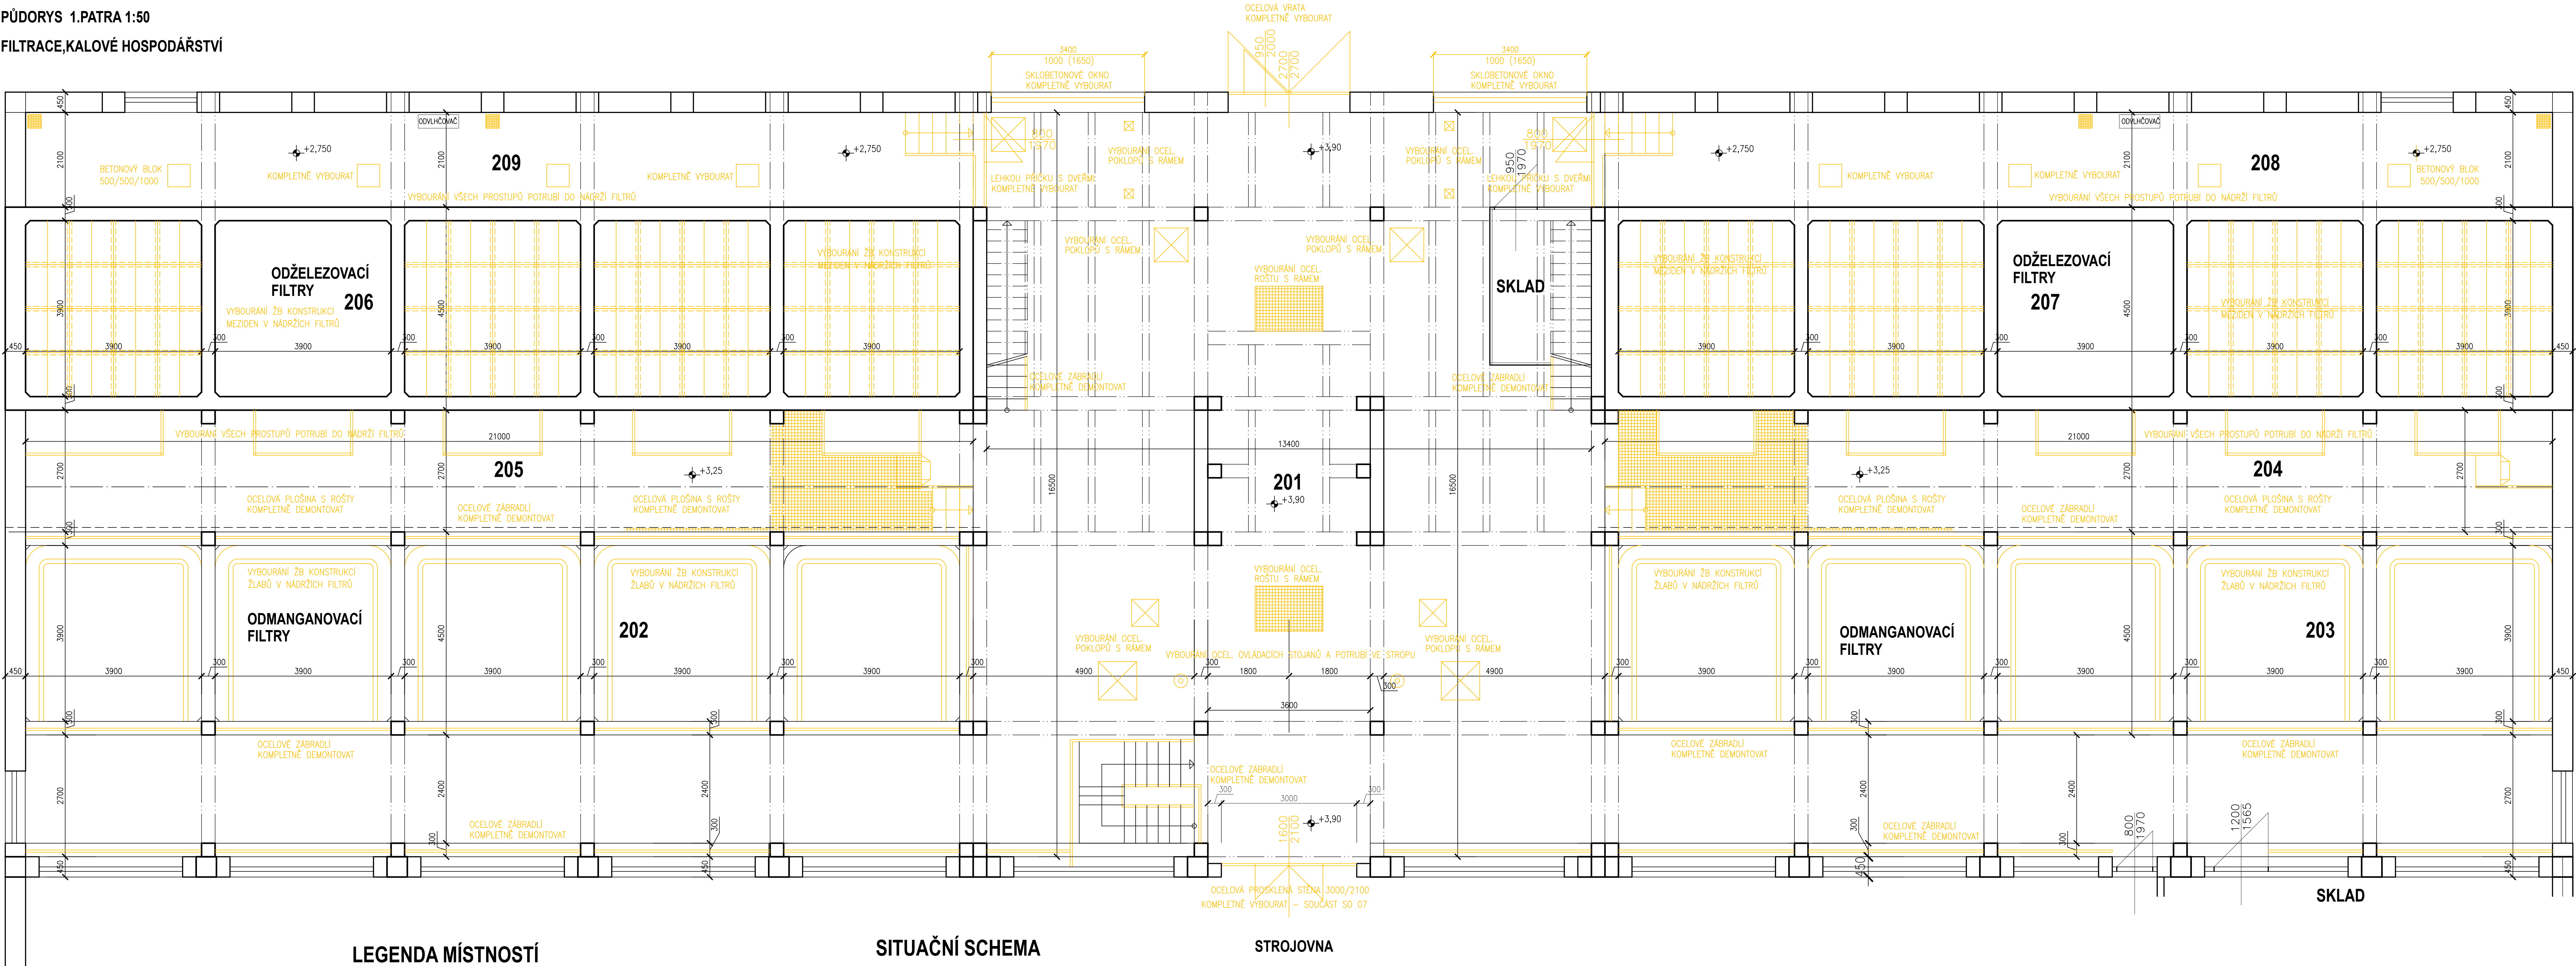

LEGENDA MÍSTNOSTÍ

ČÍSLO	NÁZEV MÍSTNOSTI
201	HALA FILTRŮ
202	ODMANGANOVACÍ FILTRY
203	ODMANGANOVACÍ FILTRY
204	ARMATURNÍ CHODBA
205	ARMATURNÍ CHODBA
206	ODŽELEZOVACÍ FILTRY
207	ODŽELEZOVACÍ FILTRY
208	ARMATURNÍ CHODBA
209	ARMATURNÍ CHODBA
210	PŘÍSTŘEŠEK PRO DA

SITUAČNÍ SCHEMA

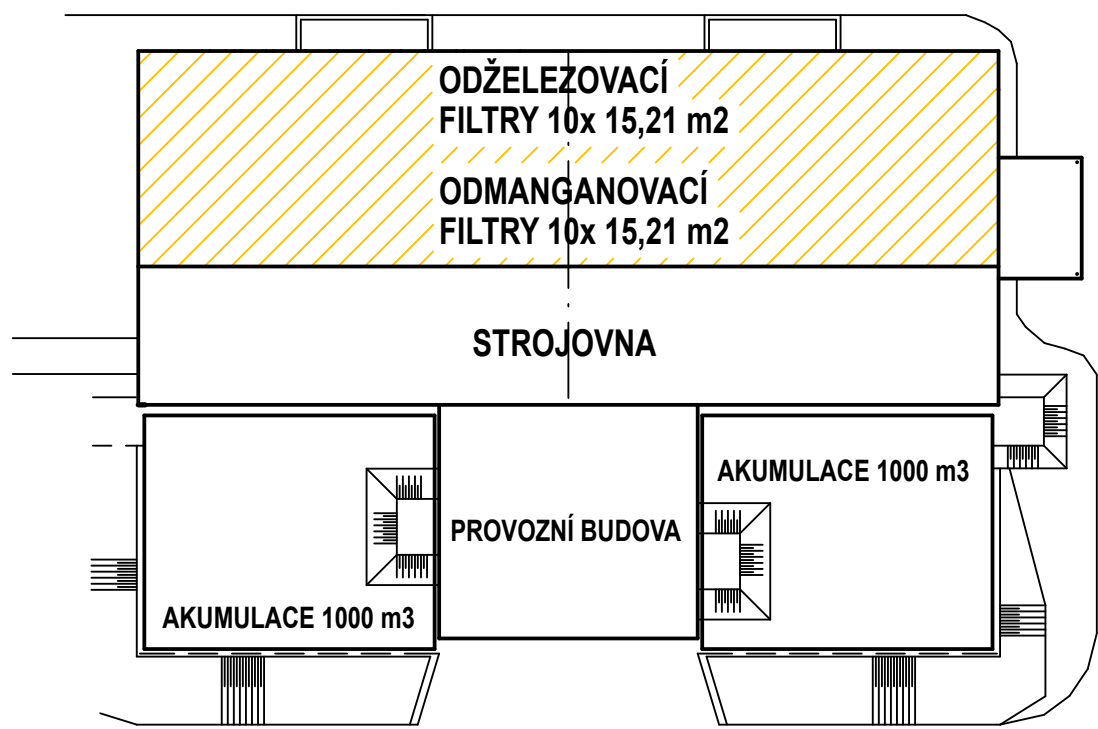

STROJOVNA

POZNÁMKA

DEMONTÁŽE TECHNOLOGICKÝCH ZAŘÍZENÍ A ROZVODŮ POTRUBÍ V PROSTORÁCH FILTRACE JSOU SOUČÁSTÍ PS 04 FILTRACE.  
PO DEMONTÁŽI TECH. POTRUBÍ BUDE PROVEDENO VYBOURÁNÍ VŠECH BETONOVÝCH BLOKŮ POD POTRUBÍM.  
PO VYPUŠTĚNÍ FILTRŮ BUDE STAVAJÍCÍ FILTRAČNÍ NAPLŇ (PISEK) VYTĚŽENA A ULOŽENA NA MEZIDEPONII V AREÁLU ÚV KNĚŽPOLE.

LEGENDA

	STÁVAJÍCÍ ŽB KONSTRUKCE
	STÁVAJÍCÍ ZDĚNÉ KONSTRUKCE
	BOURÁNÍ KONSTRUKCI

± 0,00 = 194,25

 <b>YODING</b> HRANICE, spol. s r.o.		VODING HRANICE, spol. s r.o. Zborovská 583 753 01 Hranice		Tel.: +420 581 675 211 voding@voding.cz www.voding.cz	
 <b>KONEKO</b> KONEKO, spol. s r.o.		KONEKO, spol. s r.o. Výstavní 2224/8 709 00 Ostrava		Tel.: +420 596 633 836 koneko@koneko.cz www.koneko.cz	
HIP: ING. ROBERT ROH		STAVEBNÍK: SLOVÁCKÉ Vok. a.s.		SDRUŽENÍ VHK ÚV KNĚŽPOLE	
ZODP. PROJEKTANT: ING. HORÁK		MÍSTO (OBEČ): KNĚŽPOLE			
KRESLIL: 		KRAJ : ZLINSKÝ		ZAK. ČÍSLO 13 1357/1	
AKCE: REKONSTRUKCE A INTENZIFIKACE ÚV KNĚŽPOLE				ARCH. ČÍSLO A - 165 - 186/1 STUPEŇ D Z S	
PRÍLOHA: SO 04 FILTRACE – ČÁST STAVEBNÍ				DATUM 08/2024	
PŮDORYS 1.PATRA - BOURÁNÍ				MĚŘÍTKO: VÝKRES ČÍSLO:	
				1:50 D.1.4.3	