




ÚPRAVNA VODY KNĚŽPOLE
PŮDORYS 1.PATRA 1:50 - SPODNÍ ČÁST
PÍSKOVÉ HOSPODÁŘSTVÍ

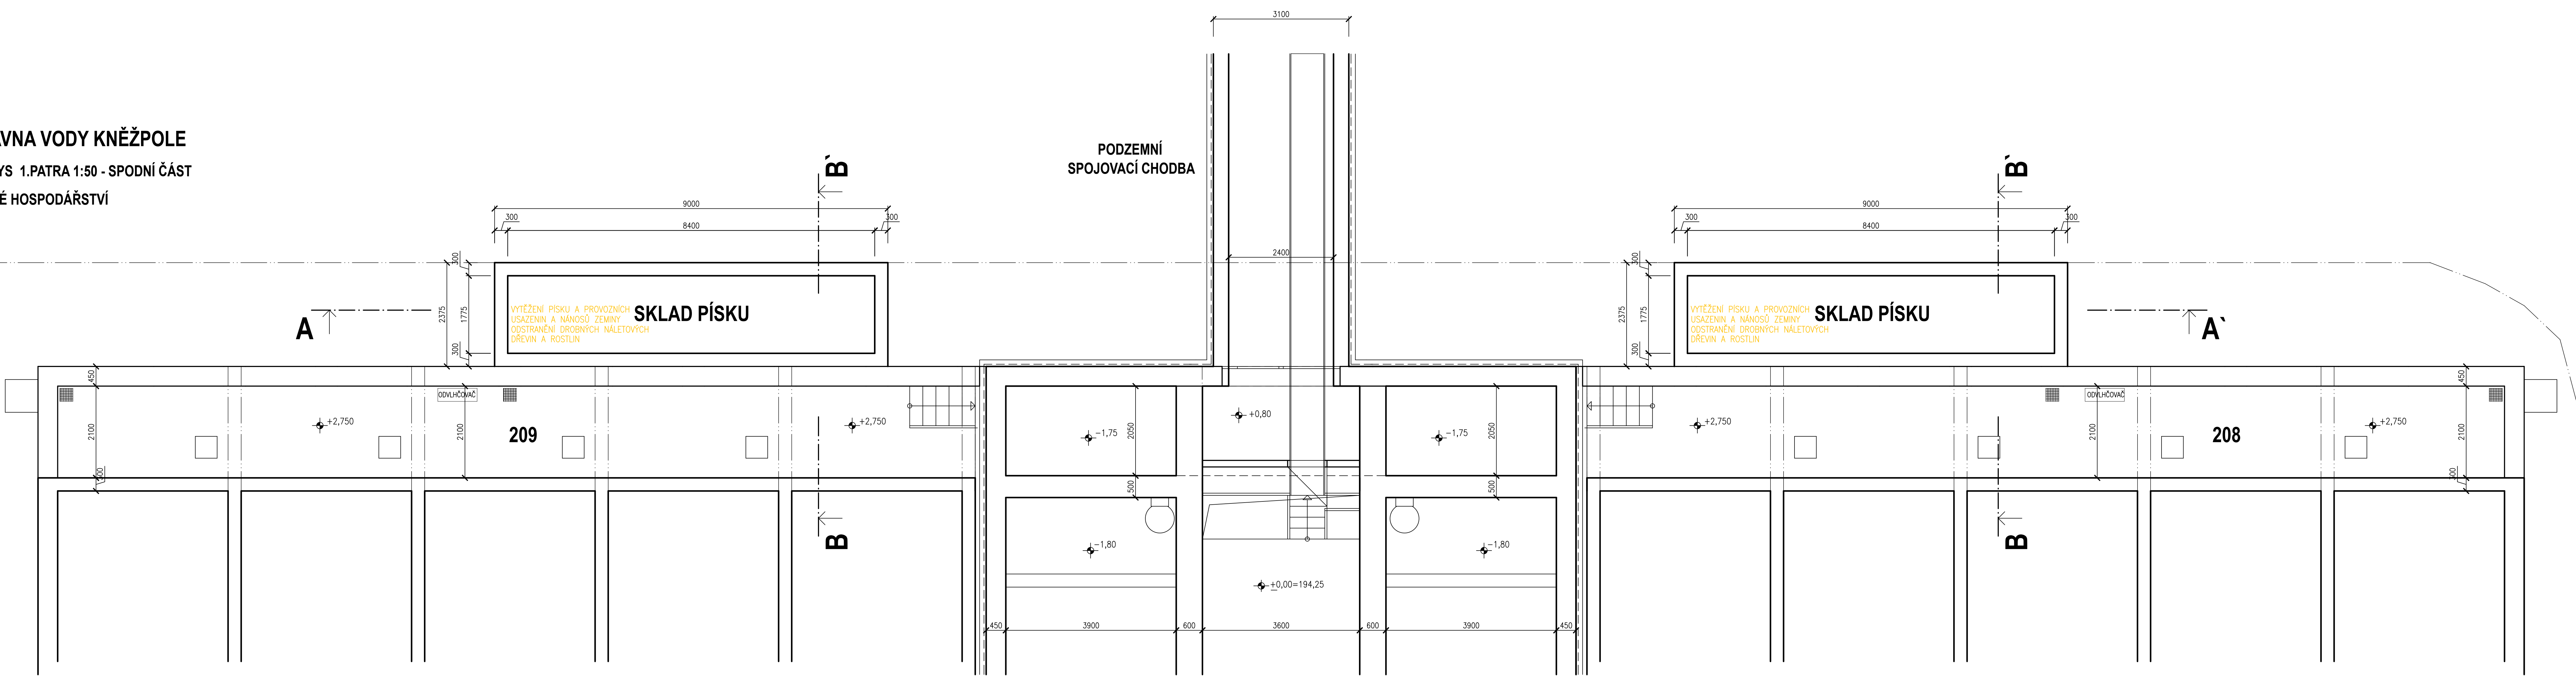

PŮDORYS 1.PATRA 1:50 - HORNÍ ČÁST
PÍSKOVÉ HOSPODÁŘSTVÍ

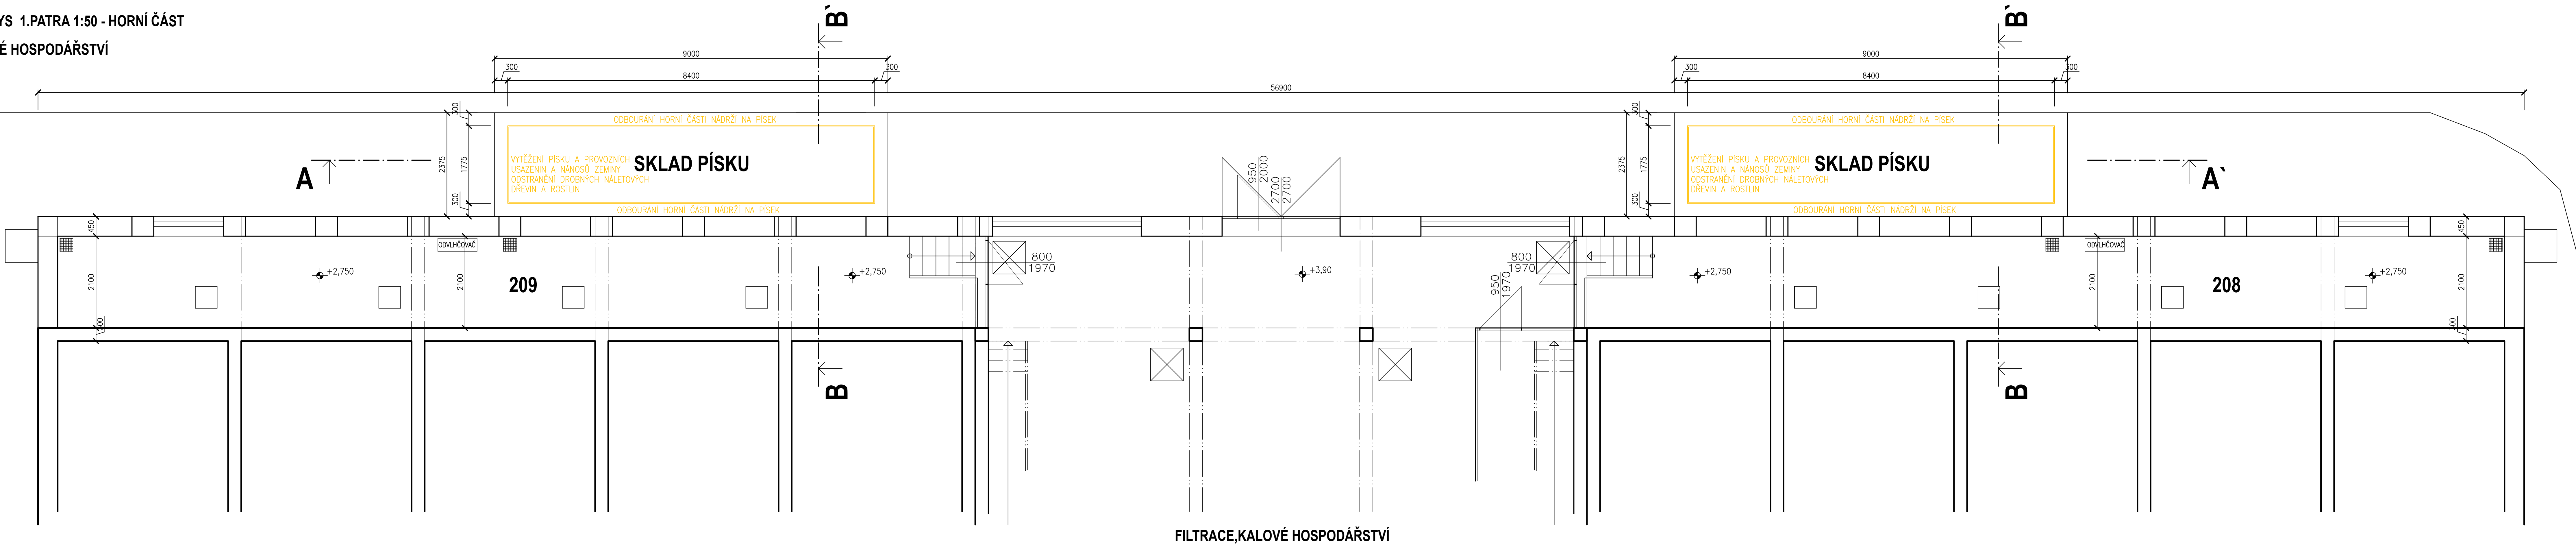


ÚPRAVNA VODY KNĚŽPOLE
SITUAČNÍ SCHEMA

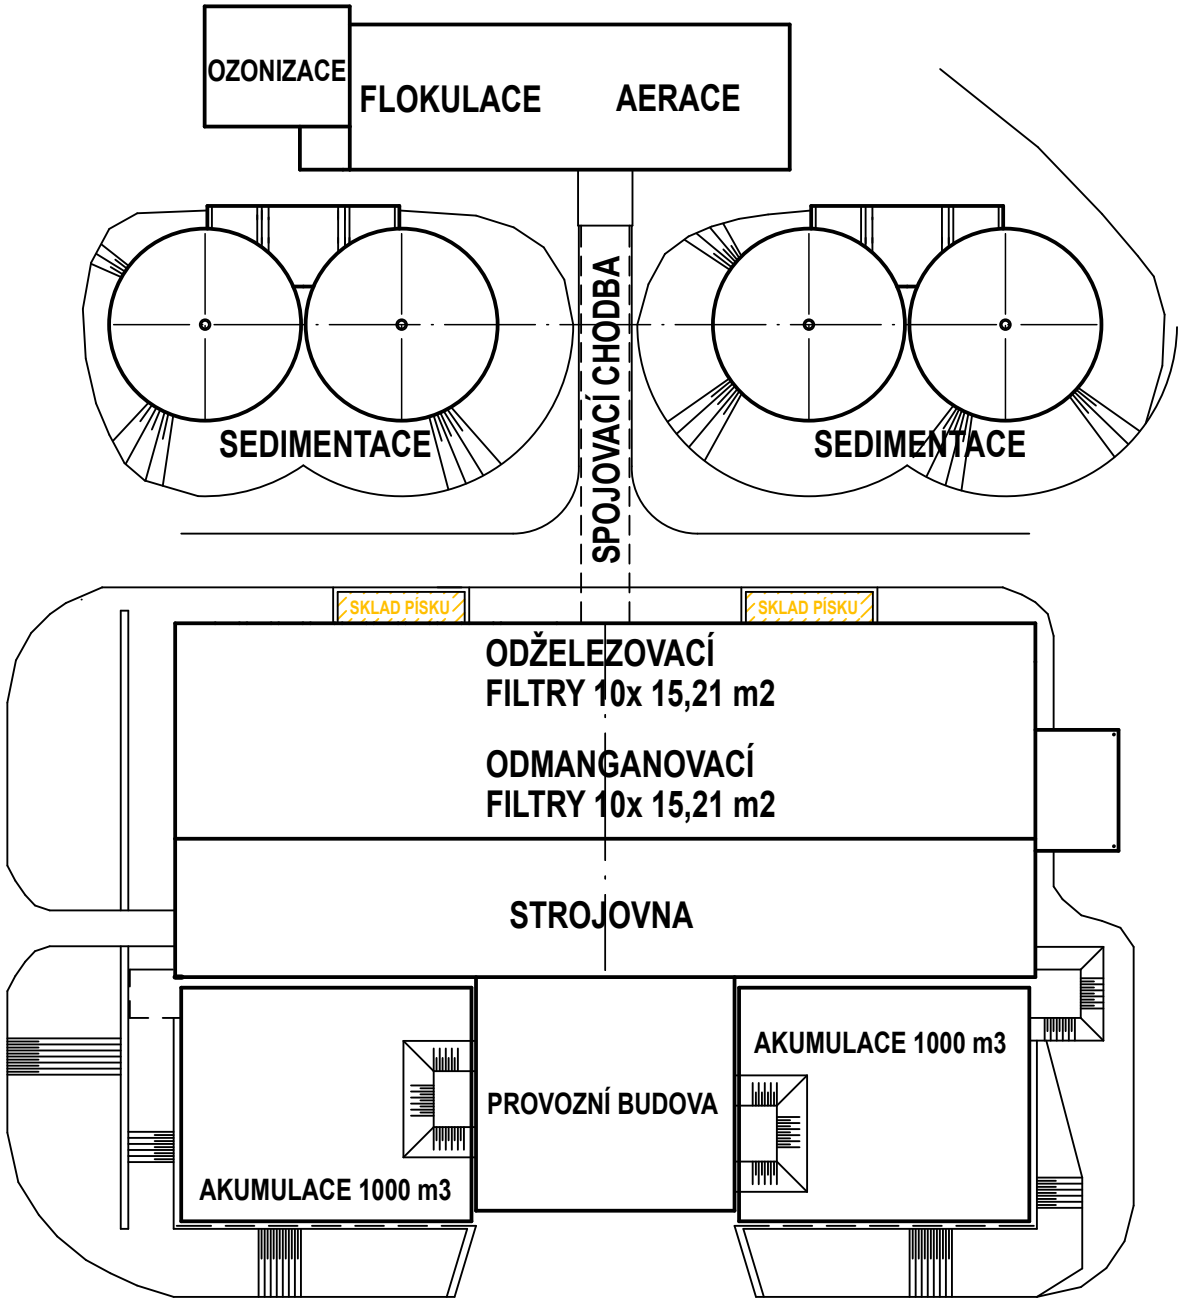

LEGENDA

- STÁVAJÍCÍ ŽB KONSTRUKCE
- STÁVAJÍCÍ ZDĚNÉ KONSTRUKCE
- BOURÁNÍ KONSTRUKCI

+ 0,00 = 194,25

 YODING HRANICE, spol. s r.o.		YODING HRANICE, spol. s r.o. Zborovská 583 753 01 Hranice		Tel.: +420 581 675 211 yoding@yoding.cz www.yoding.cz	
 KONEKO		KONEKO, spol. s r.o. Výstavní 2224/6 705 00 Ostrava		Tel.: +420 596 633 836 koneko@koneko.cz www.koneko.cz	
HIP. ING. ROBERT RÖH		STAVEBNÍK: SLOVÁCKÉ VĚŘ. a.s.		SDRUŽENÍ VHK ÚV KNĚŽPOLE	
ZODP. PROJEKTANT: ING. HORÁK		MÍSTO (OBEC): KNĚŽPOLE			
KRESLIL: 		KRAJ: ZLÍNSKÝ			
AKCE:		REKONSTRUKCE A INTENZIFIKACE ÚV KNĚŽPOLE		13 1357/1 ARCH. ČÍSLO 11 - 186 - 186/1 STUPEŇ D Z S	
PRÍLOHA: SO OS PÍSKOVÉ HOSPODÁŘSTVÍ - ČÁST STAVEBNÍ		PŮDORYSY - BOURÁNÍ		DATUM 08/2024 MĚRITKO: 1:50 VÝKRES ČÍSLO: D.1.5.2	