


ÚPRAVNA VODY KNĚŽPOLE


PŮDORYS PŘÍZEMÍ 1:50

PROVOZNÍ BUDOVA, AKUMULACE A STROJOVNA

 

ÚPRAVNA VODY KNĚŽPOLE

SITUAČNÍ SCHEMA

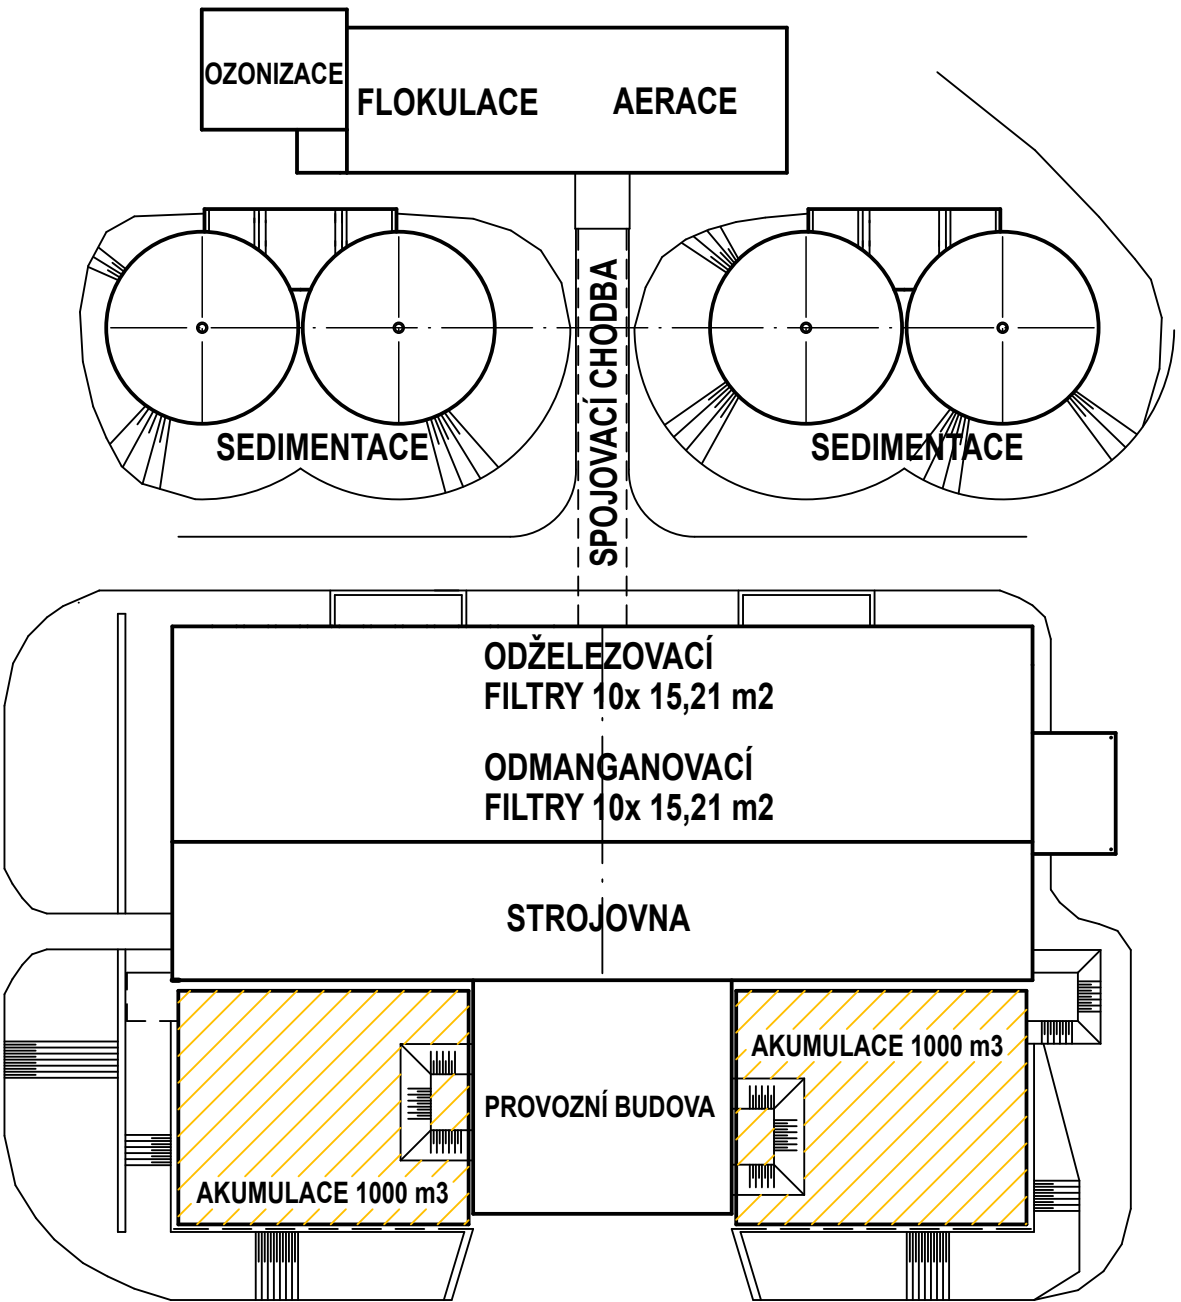

POZNÁMKA

DEMONTÁŽE TECHNOLOGICKÝCH ZAŘÍZENÍ A ROZVODŮ POTRUBÍ V PROSTORÁCH AKUMULACE JSOU SOUČÁSTÍ PS 06 AKUMULACE.
PO DEMONTÁŽI TECH. POTRUBÍ BUDE PROVEDENO VYBOURÁNÍ VŠECH BETONOVÝCH BLOKŮ POTRUBÍM.
BOURÁNÍ PROSKLENÝCH STĚN S DÍŘEMI JE ŘEŠENO V RÁNCI OBJEKTU SO 07 PROVOZNÍ BUDOVA.

LEGENDA MÍSTNOSTÍ

ČÍSLO	NÁZEV MÍSTNOSTI	m2	PODLAHA	ÚPRAVA POVRCHU
101	VSTUP DO AKUMULACE	4,80	VYSPRAVENÍ STAV. CEM. POTĚRU	VYSPRAVENÍ OMÍTEK + 2 x BÍLENÍ
102	VSTUP DO AKUMULACE	4,80	VYSPRAVENÍ STAV. CEM. POTĚRU	VYSPRAVENÍ OMÍTEK + 2 x BÍLENÍ
103	TRAFOSTANICE	33,00	VYSPRAVENÍ STAV. CEM. POTĚRU	VYSPRAVENÍ OMÍTEK + 2 x BÍLENÍ
104	CHODBA SE SCHODIŠTĚM	49,05	NOVÁ KERAMICKÁ DLÁŽBA	VYSPRAVENÍ OMÍTEK + 2 x BÍLENÍ
105	DÍLNA	10,53	STÁVAJÍCÍ	VYSPRAVENÍ OMÍTEK + 2 x BÍLENÍ
106	CHLOROVNA	11,12	STÁVAJÍCÍ	VYSPRAVENÍ OMÍTEK + 2 x BÍLENÍ
107	CHODBA	7,02	STÁVAJÍCÍ	VYSPRAVENÍ OMÍTEK + 2 x BÍLENÍ
108	VELIN	42,12	STÁVAJÍCÍ	VYSPRAVENÍ OMÍTEK + 2 x BÍLENÍ
109	SKLAD	11,70	STÁVAJÍCÍ	VYSPRAVENÍ OMÍTEK + 2 x BÍLENÍ
110	ŠATNA	36,00	STÁVAJÍCÍ	VYSPRAVENÍ OMÍTEK + 2 x BÍLENÍ
111	WC + UMÝVÁRNA	9,00	STÁVAJÍCÍ	VYSPRAVENÍ OMÍTEK + 2 x BÍLENÍ
112	ZÁDVEŘÍ	14,00	NOVÁ KERAMICKÁ DLÁŽBA	VYSPRAVENÍ OMÍTEK + 2 x BÍLENÍ
113	STROJOVNA	262,52	STÁVAJÍCÍ	VYSPRAVENÍ OMÍTEK + 2 x BÍLENÍ
114	ROZVODNA VN	48,60	STÁVAJÍCÍ	VYSPRAVENÍ OMÍTEK + 2 x BÍLENÍ

LEGENDA

- STÁVAJÍCÍ ŽB KONSTRUKCE
- STÁVAJÍCÍ ZDĚNÉ KONSTRUKCE
- BOURÁNÍ KONSTRUKCI

POZNÁMKA

DEMONTÁŽE TECHNOLOGICKÝCH ZAŘÍZENÍ A ROZVODŮ POTRUBÍ V PROSTORÁCH STROJOVNY A PROVOZNÍ BUDOVY JSOU SOUČÁSTÍ PS 07 PROVOZNÍ BUDOVA.
BOURACÍ PRÁCE A STAVEBNÍ ÚPRAVY PO DEMONTÁŽI ROZVODŮ POTRUBÍ V PROSTORÁCH STROJOVNY A PROVOZNÍ BUDOVY JSOU SOUČÁSTÍ SO 07 PROVOZNÍ BUDOVA.

YODING
HRANICE, spol. s r.o.

KONEKO
KONEKO, spol. s r.o.

HIP: ING. ROBERT ROH
ZODP. PROJEKTANT: ING. HORKÁ
KRESLIL:

STAVEBNÍK: SLOVÁCKÉ VOD. a.s.
MÍSTO (OBEC): KNĚŽPOLE
KRAJ: ZLINSKÝ

AKCE: REKONSTRUKCE A INTENZIFIKACE ÚV KNĚŽPOLE

Tel.: +420 581 875 211
voding@voding.cz
www.voding.cz

Tel.: +420 566 633 836
koneko@koneko.cz
www.koneko.cz

SDRUŽENÍ VHK

ÚV KNĚŽPOLE

ZAK. ČÍSLO: 13.1357/1
ARCH. ČÍSLO: A-18-199/1
STUPEŇ: C-22-S
DATUM: 08/2024

PRÍLOHA: SO 06 AKUMULACE - ČÁST STAVEBNÍ
PŮDORYS PŘÍZEMÍ - BOURÁNÍ

0,00 = 194,25

0,15 = 194,10