


ÚPRAVNA VODY KNĚŽPOLE


PŮDORYS 1.PATRA 1:50

PROVOZNÍ BUDOVA, AKUMULACE A STROJOVNA

 

ÚPRAVNA VODY KNĚŽPOLE

SITUAČNÍ SCHEMA

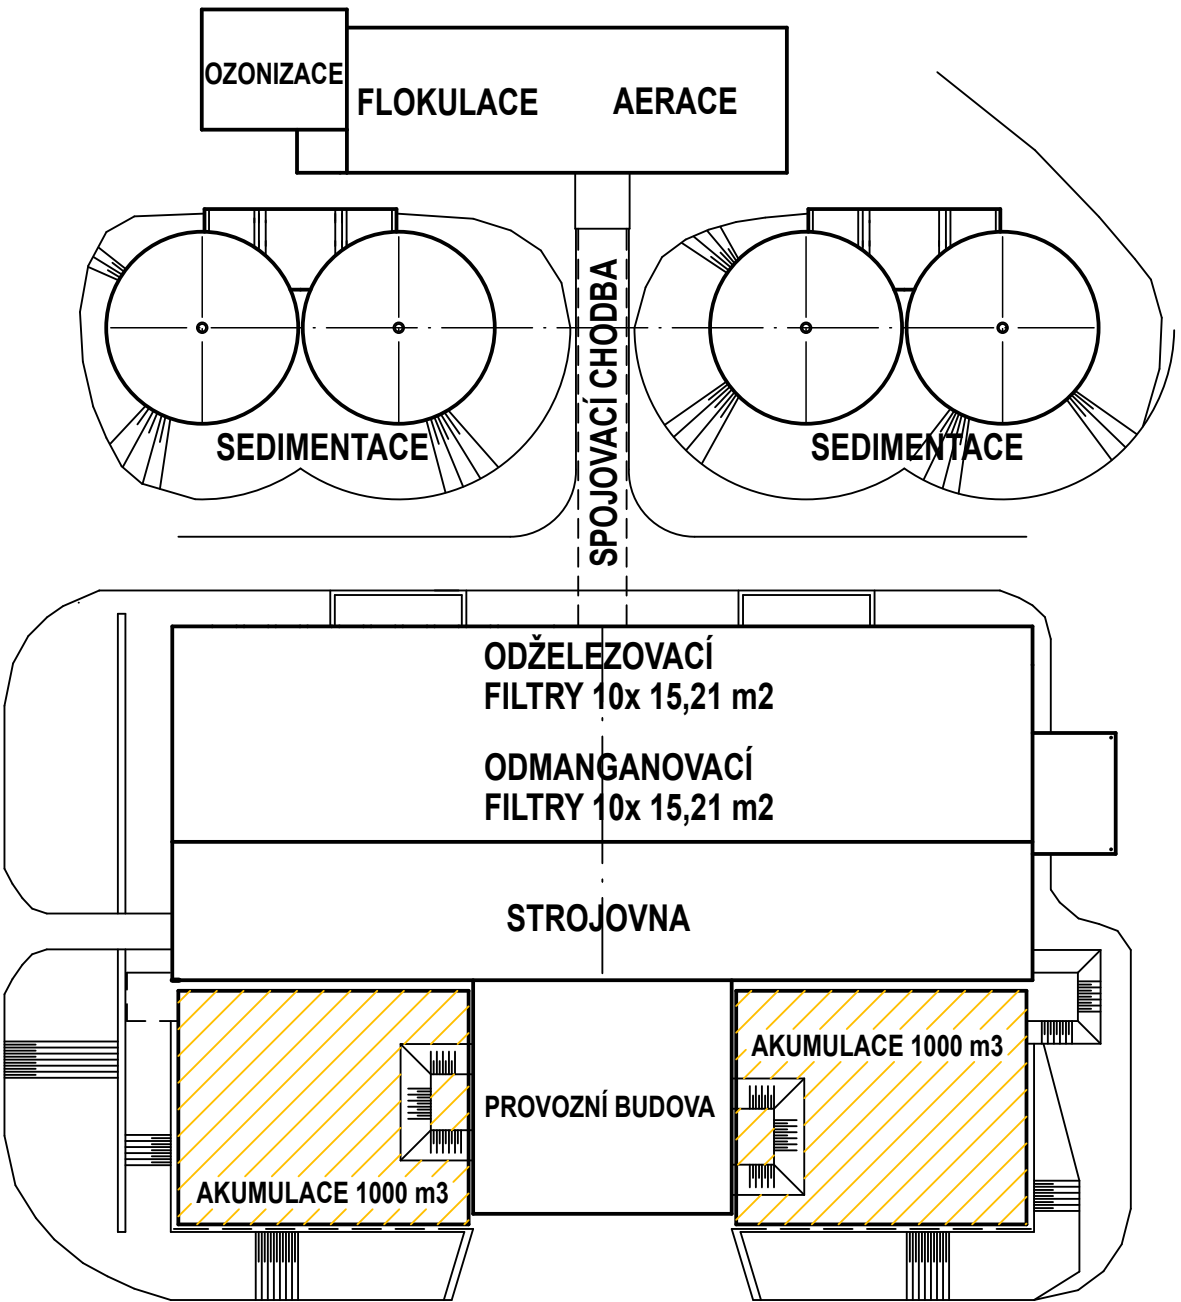

LEGENDA MÍSTNOSTÍ

ČÍSLO	NÁZEV MÍSTNOSTI	m2	PODLAHA	ÚPRAVA POVRCHU
201	CHODBA	51,00	NOVÁ KERAMICKÁ DLAŽBA	VÝSPRAVENÍ OMÍTEK + 2 x BÍLENÍ
202	KANCELÁŘ VEDOUČÍHO	24,27	STÁVAJÍCÍ	VÝSPRAVENÍ OMÍTEK + 2 x BÍLENÍ
203	SPISOVNA	9,80	STÁVAJÍCÍ	VÝSPRAVENÍ OMÍTEK + 2 x BÍLENÍ
204	ARCHIV	7,80	STÁVAJÍCÍ	VÝSPRAVENÍ OMÍTEK + 2 x BÍLENÍ
205	MÍSTNOST GORŽBY	25,80	STÁVAJÍCÍ	VÝSPRAVENÍ OMÍTEK + 2 x BÍLENÍ
206	SKLAD	7,85	STÁVAJÍCÍ	VÝSPRAVENÍ OMÍTEK + 2 x BÍLENÍ
207	PŘÍRUČNÍ SKLAD BAREV	8,70	NOVÁ STĚRKA	VÝSPRAVENÍ OMÍTEK + 2 x BÍLENÍ
208	KUCHYŇKA S JIDELNOU	18,00	STÁVAJÍCÍ	VÝSPRAVENÍ OMÍTEK + 2 x BÍLENÍ
209	SATNA ŽENY	8,45	STÁVAJÍCÍ	VÝSPRAVENÍ OMÍTEK + 2 x BÍLENÍ
210	WC + UMPVÁRNA	5,40	STÁVAJÍCÍ	VÝSPRAVENÍ OMÍTEK + 2 x BÍLENÍ
211	STROJOVNA	262,52	STÁVAJÍCÍ	VÝSPRAVENÍ OMÍTEK + 2 x BÍLENÍ
212	SKLAD	48,60	STÁVAJÍCÍ	VÝSPRAVENÍ OMÍTEK + 2 x BÍLENÍ

POZNÁMKA:

NAD VŠEMI MÍSTNOSTMI, MIMO TRAFOSTANICE JE PROVEDEN ZAVĚŠENÝ ZATEPLENÝ PODHLAD.

LEGENDA

- STÁVAJÍCÍ ŽB KONSTRUKCE
- STÁVAJÍCÍ ZDĚNÉ KONSTRUKCE
- BOURÁNÍ KONSTRUKCI

+ 0,00 = 194,25

**YODING**  
stavby, s.r.o.

**KONEKO**  
stavby, s.r.o.

HIP: ING. ROBERT ROTH  
ZODP. PROJEKTANT: ING. HORKÁ  
KRESLIL:

STAVEBNÍK: SLOVÁCKÉ VOD. a.s.  
MÍSTO (OBEC): KNĚŽPOLE  
KRAJ: ZLINSKÝ

AKCE: REKONSTRUKCE A INTENZIFIKACE ÚV KNĚŽPOLE

Tel.: +420 581 875 211  
voding@voding.cz  
www.voding.cz

Tel.: +420 586 633 838  
koneko@koneko.cz  
www.koneko.cz

SDRUŽENÍ VHK

ÚV KNĚŽPOLE

ZAK. ČÍSLO: 13.1357/1  
ARCH. ČÍSLO: A-18-199/1  
STUPEŇ: C-22-S  
DATUM: 08/2024

PRÍLOHA: SO 06 AKUMULACE - ČÁST STAVBNÍ  
PŮDORYS 1. PATRA - BOURÁNÍ