


TECHNOLOGICKÉ SCHÉMA ÚPRAVNÝ VODY KNĚŽPOLE

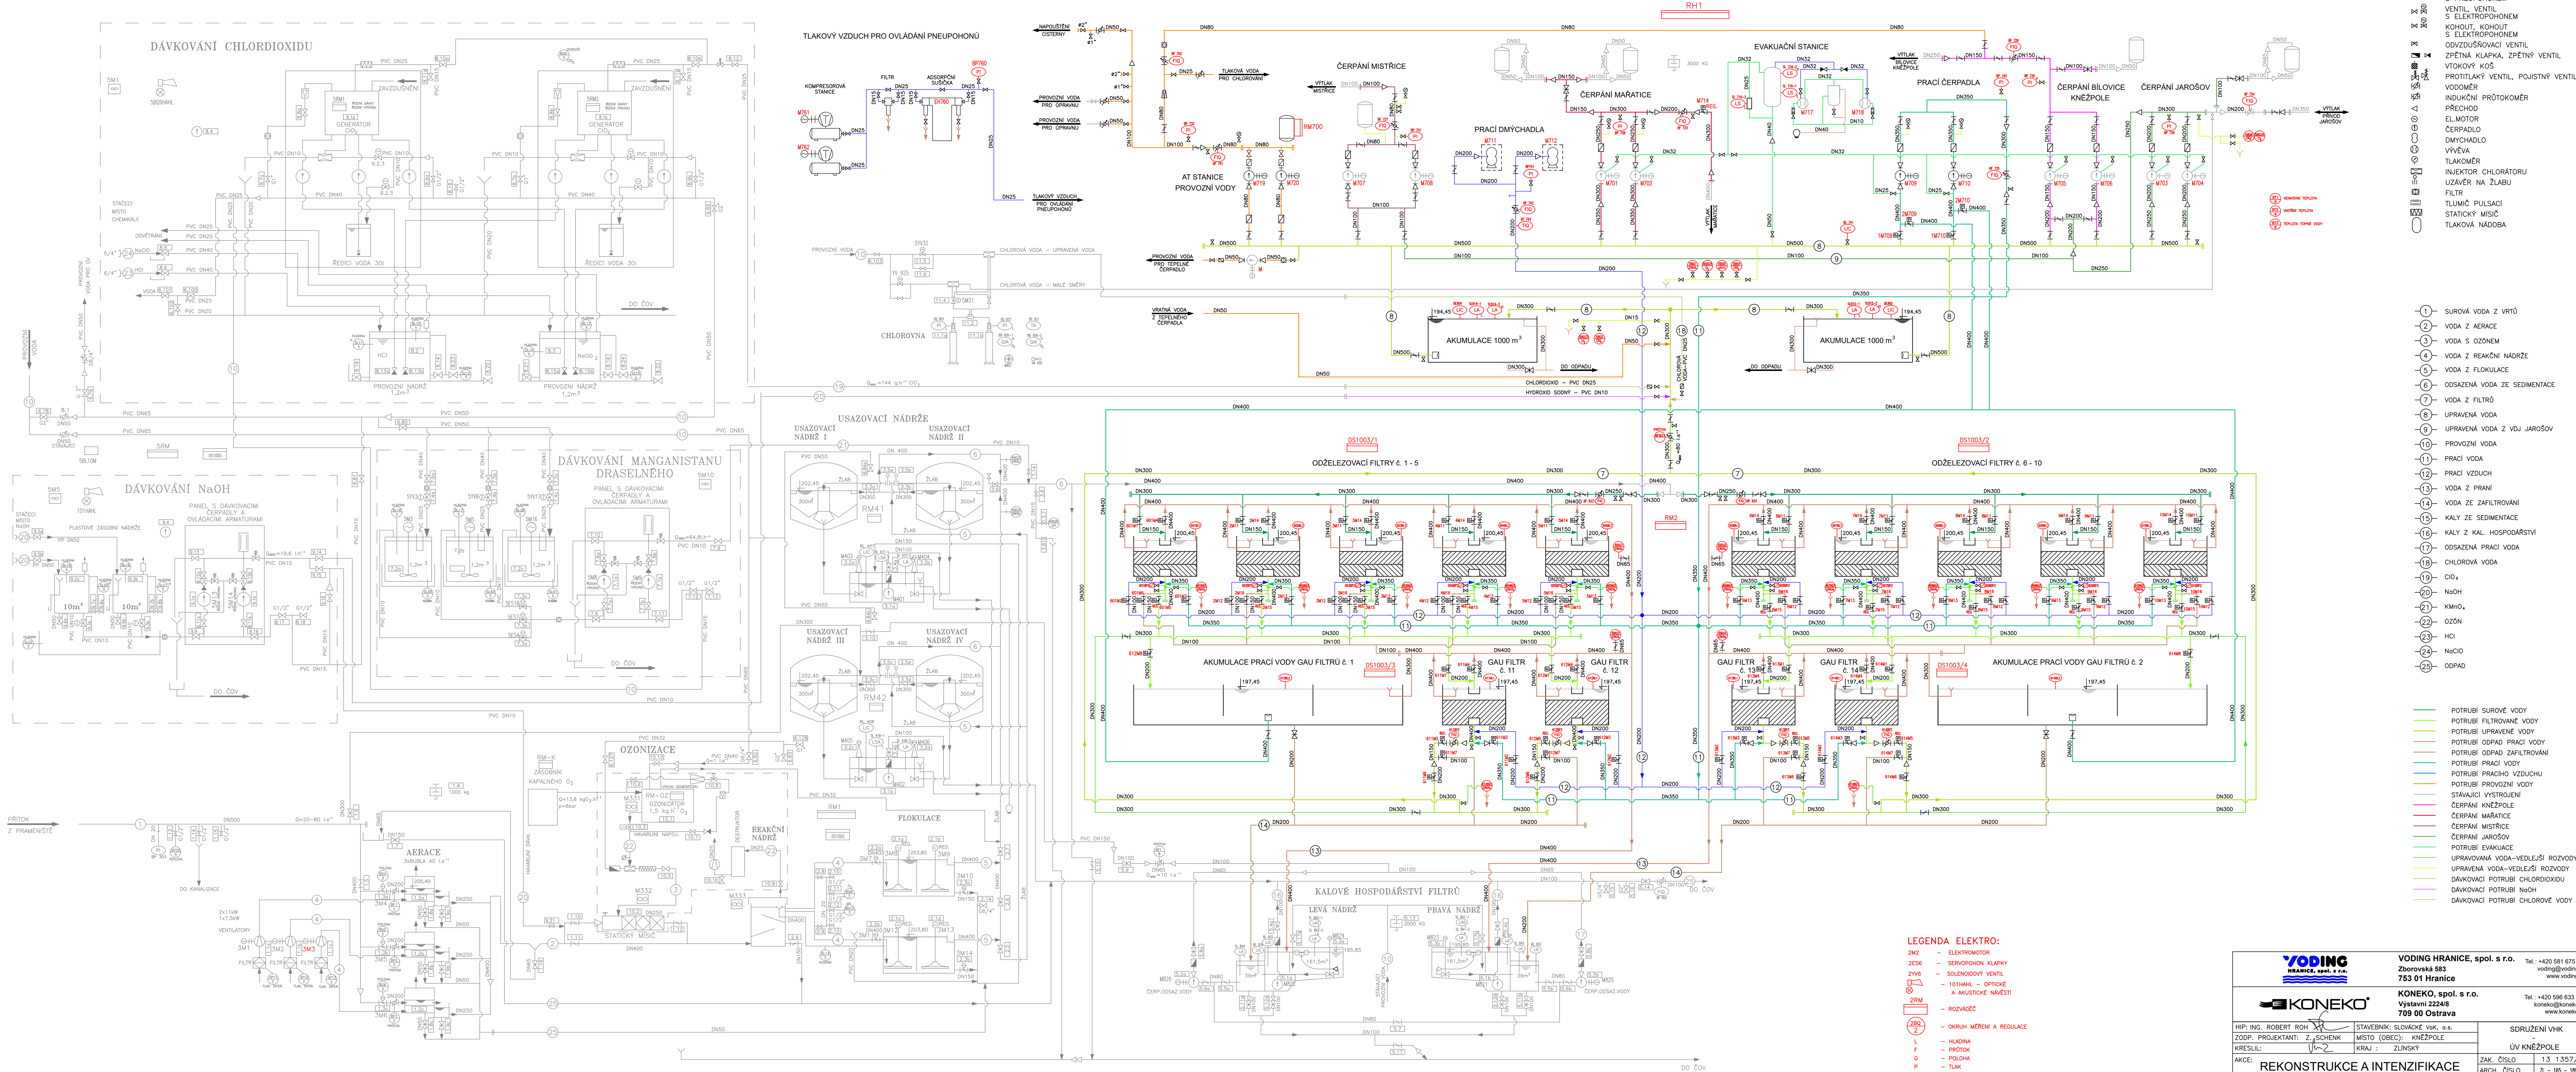

		VODING HRANICE, spol. s r.o. Zbrozovská 583 753 01 Hranice		Tel. : +420 581 675 211 voding@voding.cz www.voding.cz	
		KONEKO, spol. s r.o. Váňanův 2224/8 709 00 Ostrava		Tel. : +420 596 633 836 koneko@koneko.cz www.koneko.cz	
HIP: ING. ROBERT <i>HOŠEK</i> ZODP. PROJEKTANT: <i>Z. SCHENK</i> KRESLIL: <i>1/2-z</i>		STAVENÍK: SLOVÁCKÉ VAK. a.s. MÍSTO (OBEC): KNEŽPOLE KRAJ : ZLINSKÝ		SDRUŽENÍ VHK ÚV KNEŽPOLE ZAK. ČÍSLO 13 1357/1 ARCH. ČÍSLO Ž-165 - 1686/1 STUPEŇ DZS DATUM 08./2024 MĚŘÍTKO: VKRES ČÍSLO: D.2.1.4.2	
AKCE: REKONSTRUKCE A INTENZIFIKACE ÚV KNEŽPOLE					
PŘÍLOHA: PS 04 FILTRACE – ČÁST STROJNÉ TECHNOLOGICKÁ TECHNOLOGICKÉ SCHÉMA					