



SCHÉMA ROZVODU PNEUPOHONŮ

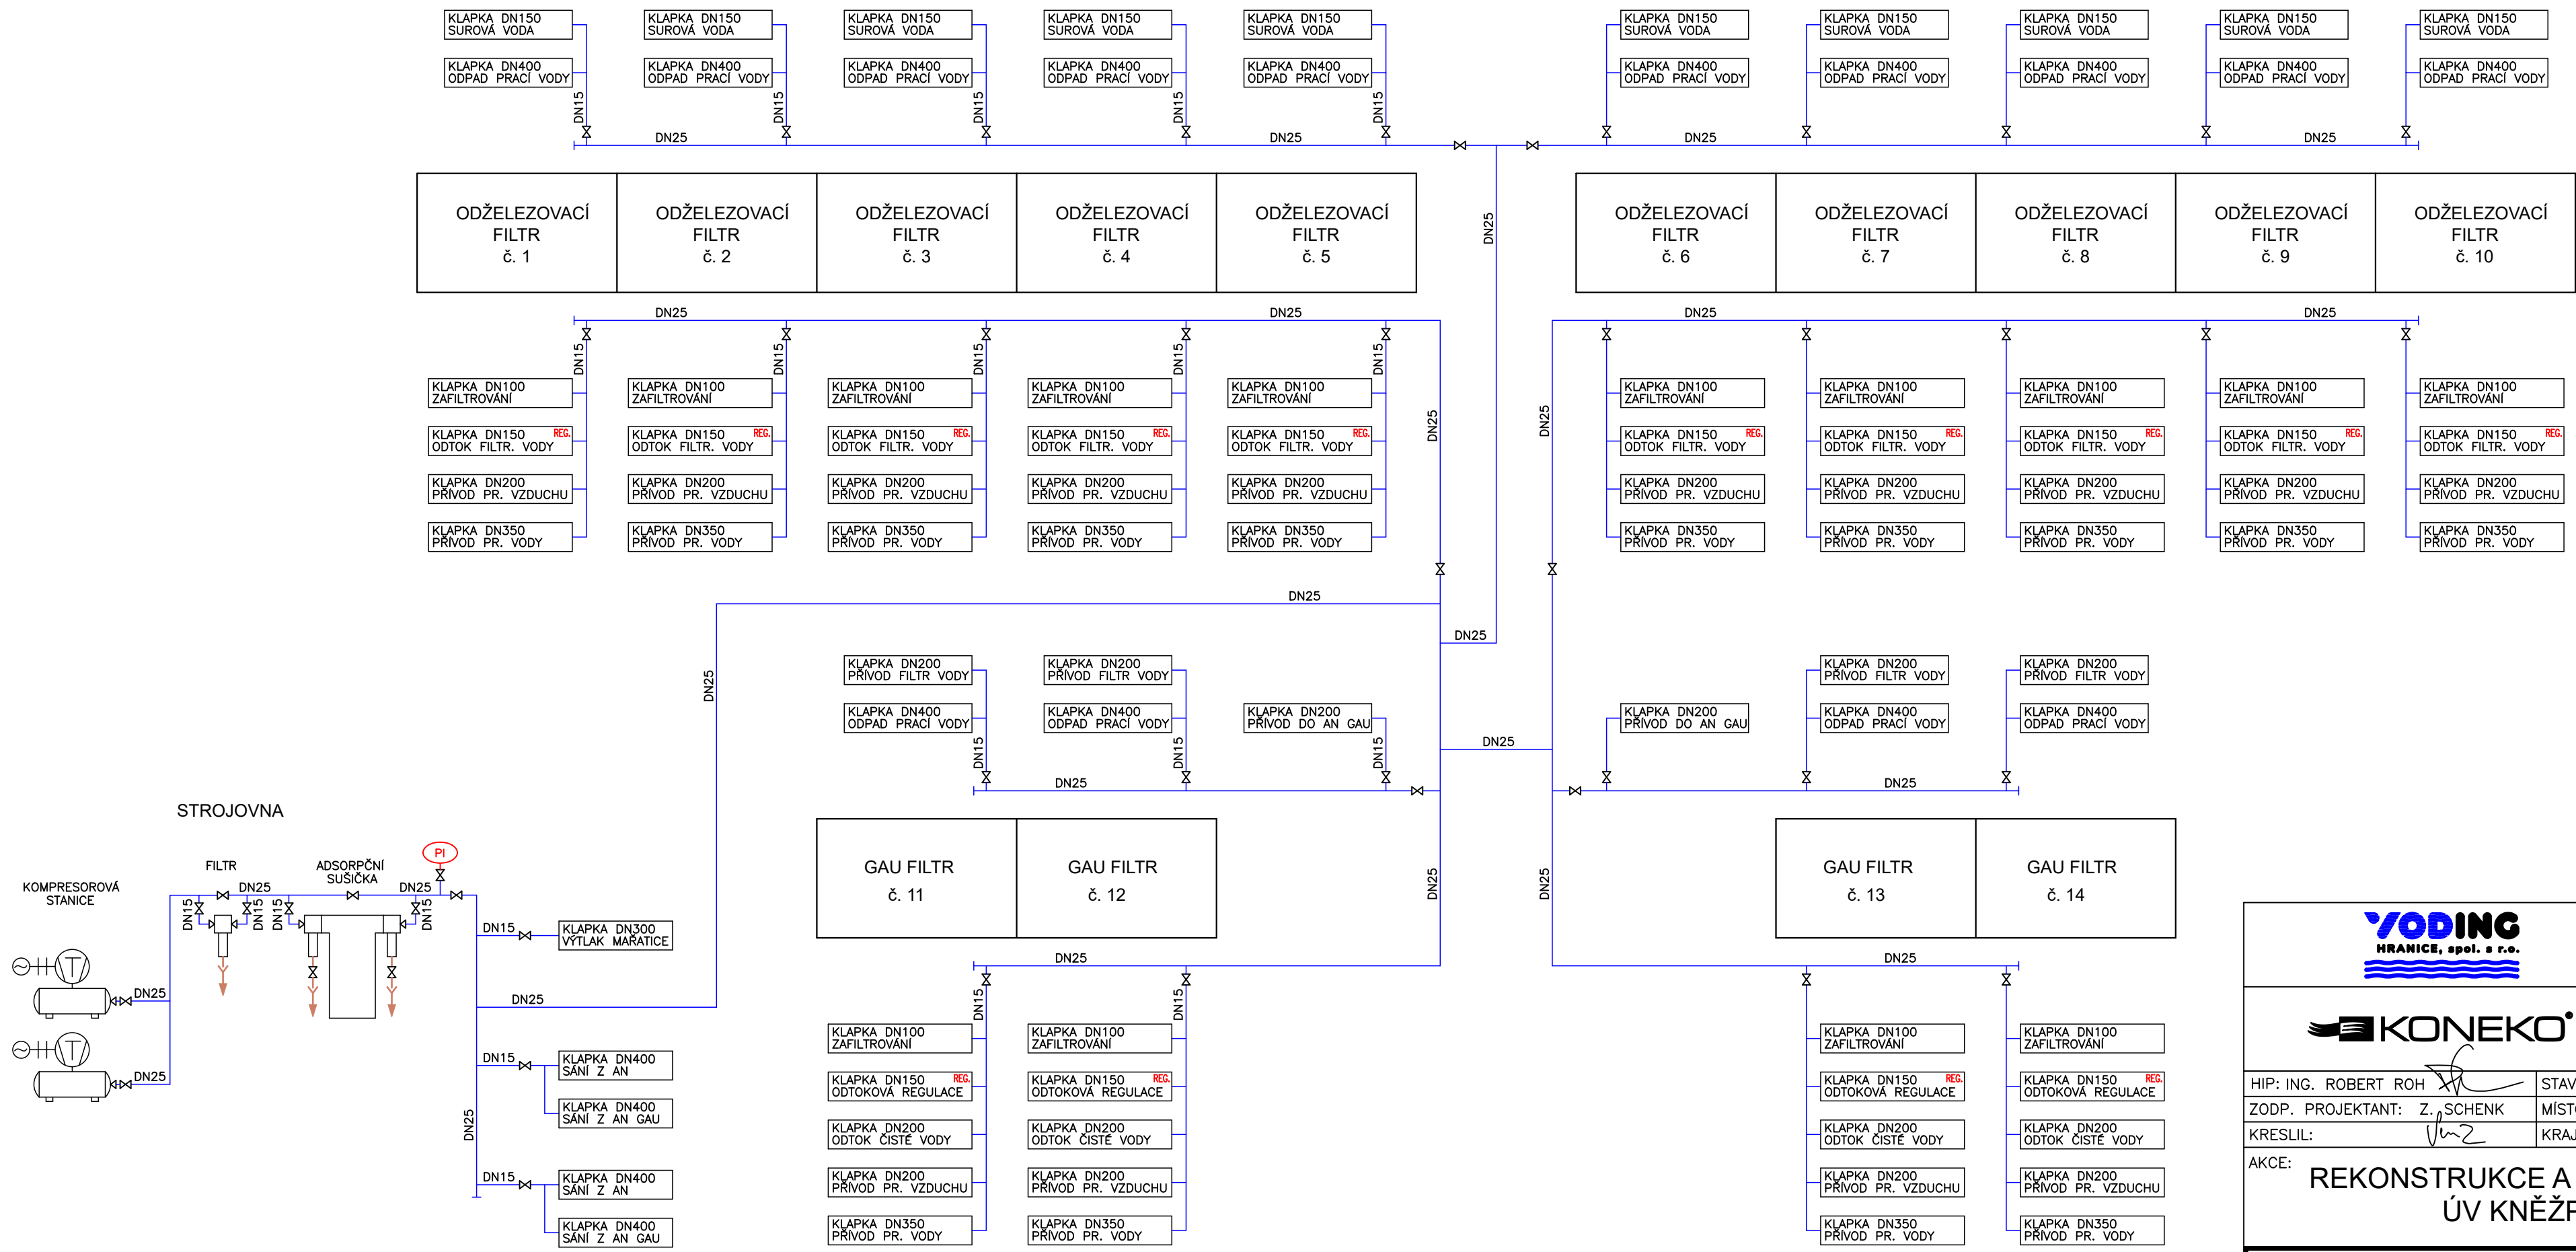

VODING HRANICE, spol. s r.o.		VODING HRANICE, spol. s r.o. Zborovská 583 753 01 Hranice	Tel.: +420 581 675 211 voding@voding.cz www.voding.cz
KONEKO		KONEKO, spol. s r.o. Výstavní 2224/8 709 00 Ostrava	Tel.: +420 596 633 836 koneko@koneko.cz www.koneko.cz
HIP: ING. ROBERT ROH		STAVEBNÍK: SLOVÁCKÉ VoK, a.s.	SDRUŽENÍ VHK - ÚV KNĚŽPOLE
ZODP. PROJEKTANT: Z. SCHENK		MÍSTO (OBEČ): KNĚŽPOLE	
KRESLIL: V. Z.		KRAJ : ZLÍNSKÝ	
AKCE: REKONSTRUKCE A INTENZIFIKACE ÚV KNĚŽPOLE		ZAK. ČÍSLO: 13 1357/1	ARCH. ČÍSLO: ZL - 165 - 1896/1
PŘÍLOHA: PS 07 PROVOZNÍ BUDOVA – ČÁST STROJNÉ TECHNOLOGICKÁ SCHÉMA ROZVODU PNEUPOHONŮ		DATUM: 08/2024	STUPEŇ: D Z S
		MĚŘÍTKO:	VÝKRES ČÍSLO: D.2.1.7.11

SCHÉMA ROZVODU PNEUPOHONŮ

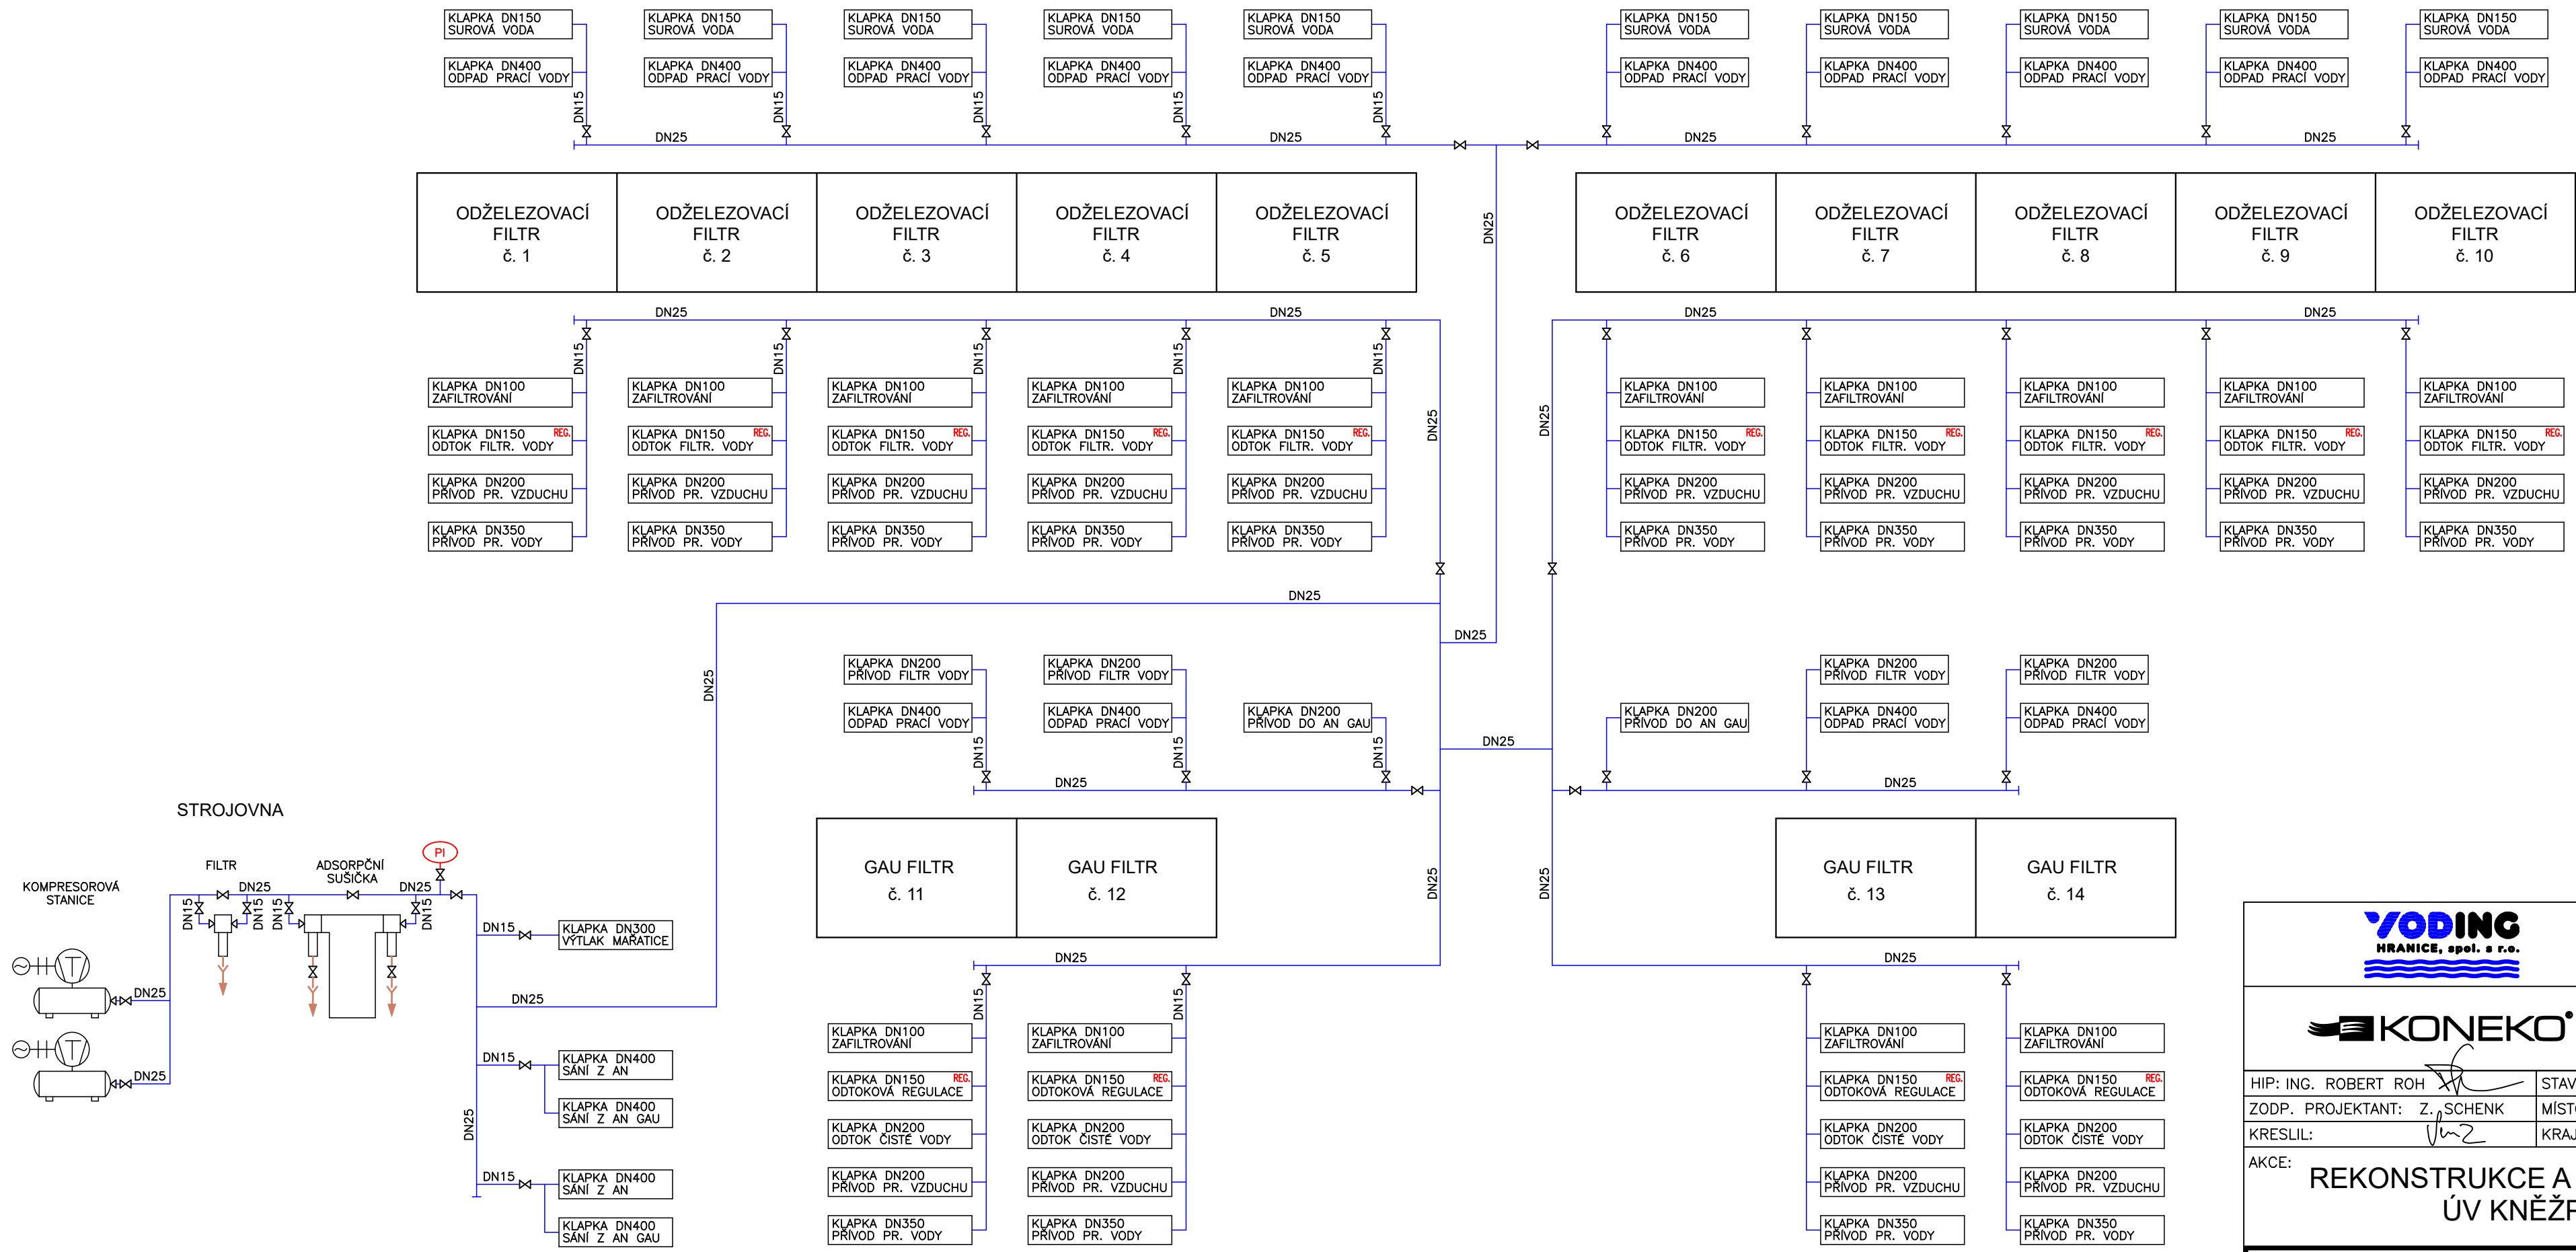

VODING HRANICE, spol. s r.o.		VODING HRANICE, spol. s r.o. Zborovská 583 753 01 Hranice	Tel.: +420 581 675 211 voding@voding.cz www.voding.cz
KONEKO		KONEKO, spol. s r.o. Výstavní 2224/8 709 00 Ostrava	Tel.: +420 596 633 836 koneko@koneko.cz www.koneko.cz
HIP: ING. ROBERT ROH		STAVEBNÍK: SLOVÁCKÉ VoK, a.s.	SDRUŽENÍ VHK - ÚV KNĚŽPOLE
ZODP. PROJEKTANT: Z. SCHENK		MÍSTO (OBEČ): KNĚŽPOLE	
KRESLIL: V. Z.		KRAJ : ZLÍNSKÝ	
AKCE: REKONSTRUKCE A INTENZIFIKACE ÚV KNĚŽPOLE		ZAK. ČÍSLO: 13 1357/1	ARCH. ČÍSLO: ZL - 165 - 1896/1
PŘÍLOHA: PS 07 PROVOZNÍ BUDOVA – ČÁST STROJNÉ TECHNOLOGICKÁ SCHÉMA ROZVODU PNEUPOHONŮ		DATUM: 08/2024	STUPEŇ: D Z S
		MĚŘÍTKO:	VÝKRES ČÍSLO: D.2.1.7.11