


ÚPRAVNA VODY KNĚŽPOLE

PŮDORYS PŘÍZEMÍ


PROVOZNÍ BUDOVA, AKUMULACE A STROJOVNA

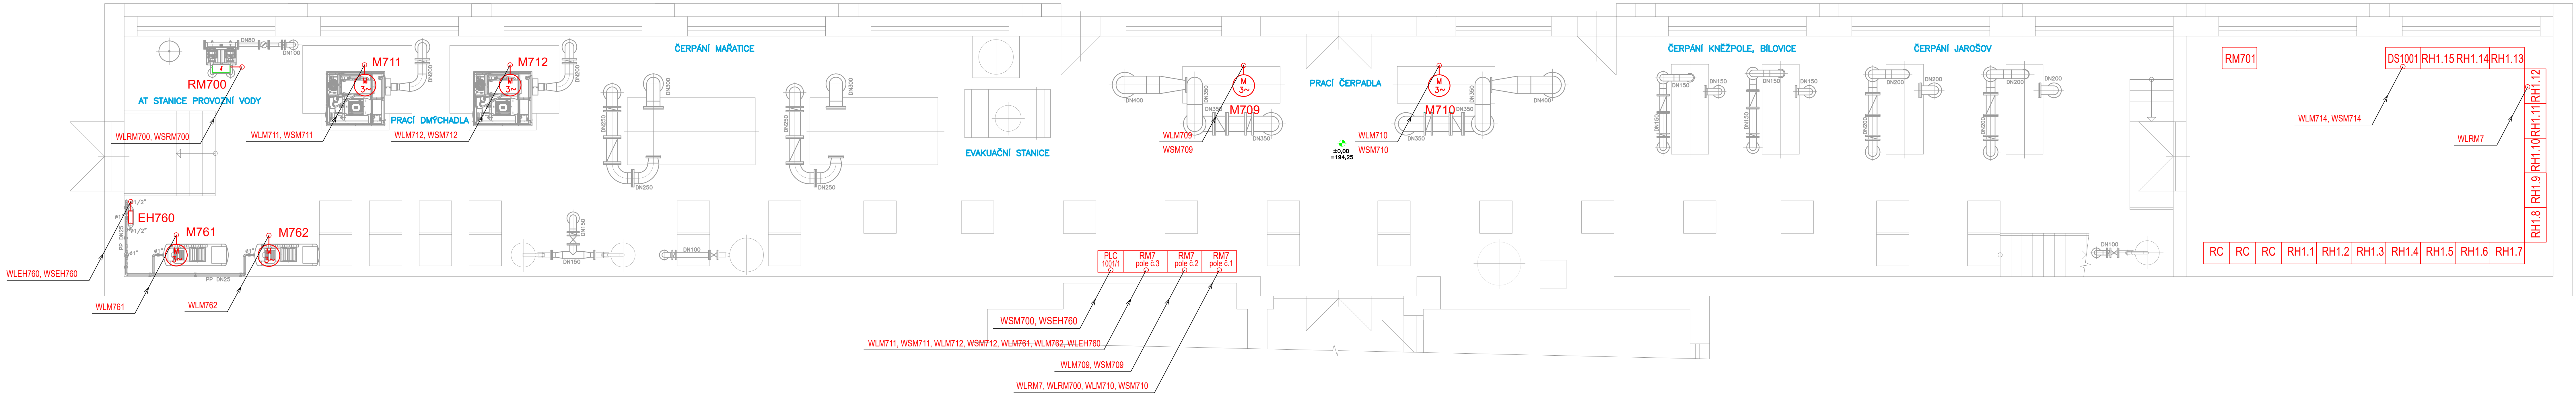

ÚPRAVNA VODY KNĚŽPOLE

PŮDORYS SUTERÉNU

PROVOZNÍ BUDOVA, AKUMULACE A STROJOVNA

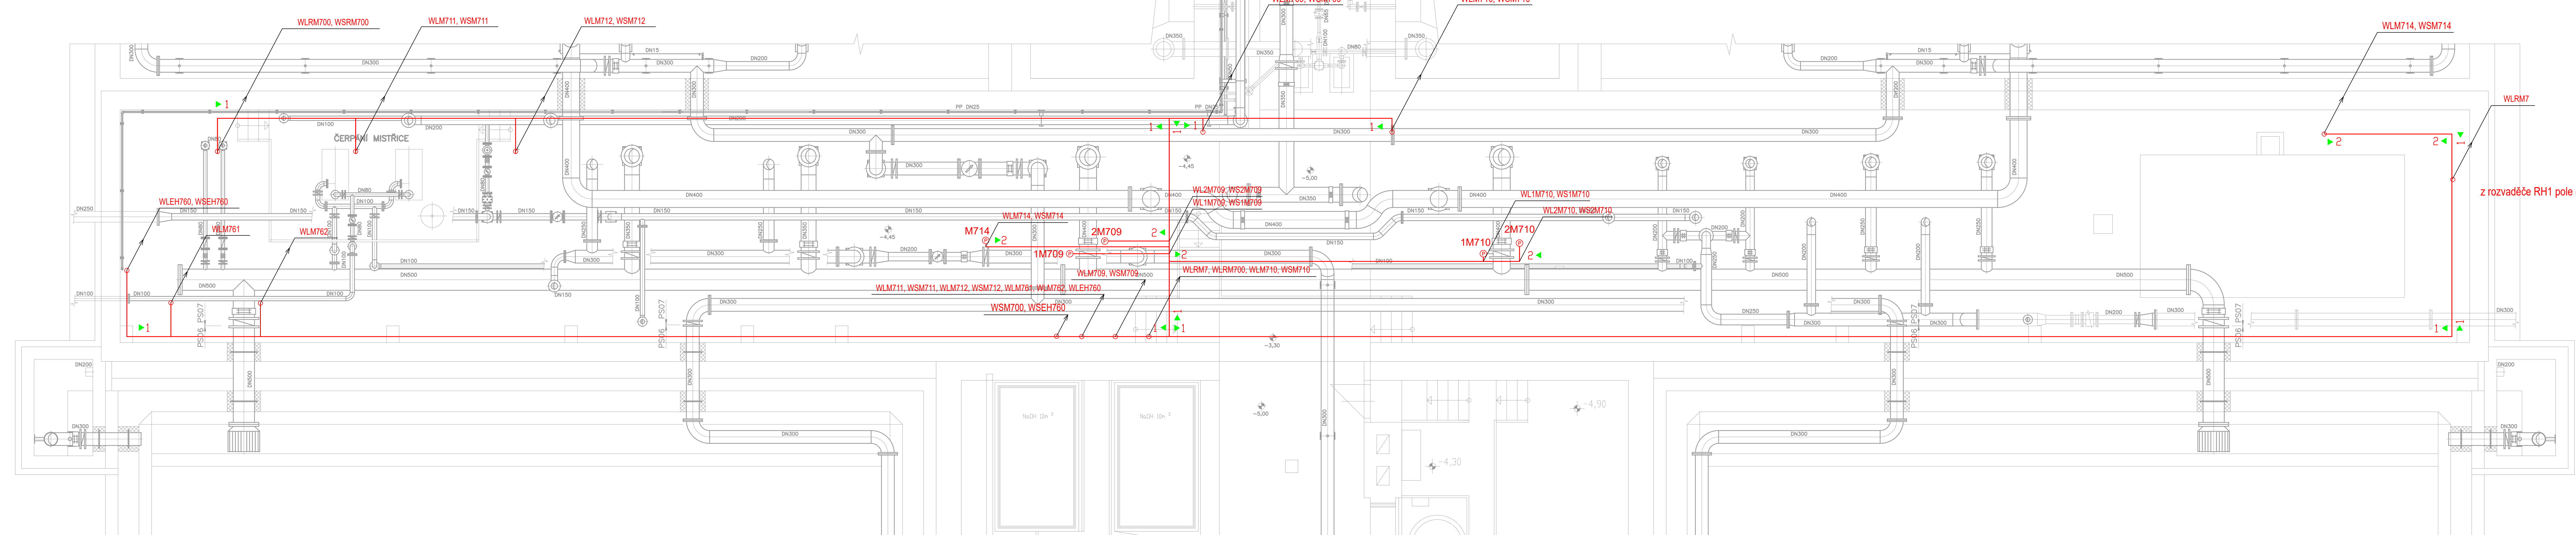

LEGENDA ZNAČEK

- 1 2x kabelový dráhový vodič nerezový 60x300
- 2 2x kabelový dráhový vodič nerezový 60x60
- 3 1x kabelový dráhový vodič nerezový 60x60

Rozvodná soustava: 3+NPE at 50 Hz, 400V/ITN-S
Ochrana před úrazem elektrickým proudem:
- automatickým odpojením od zdroje
- doplňková ochrana - proudovým chráničem
- doplňující ochranným pospojováním
- napětím SELV (okruhy MaR a ASR)

		VODING HRANICE, spol. s r.o. Zborovská 583 753 01 Hranice		Tel.: +420 581 675 211 voding@voding.cz www.voding.cz														
Tuto část dokumentace zpracoval pod č. 3548 :		 KONEKO, spol. s r.o. Výstavní 224/8 709 00 Ostrava		Tel.: +420 596 633 836 konetka@konetka.cz www.konetka.cz														
HPI: ING. ROBERT ROH		STAVEBNÍK: SLOVÁCKÉ VOJ. a.s.		<div>SDRUŽENÍ VH ÚV KNĚŽPOLE</div> <table><tr><td>ZAK. ČÍSLO</td><td>13 1557/1</td></tr><tr><td>ARCH. ČÍSLO</td><td>B - 186 - 186/1</td></tr><tr><td>STUPEŇ</td><td>D Z S</td></tr><tr><td>DATUM</td><td>08/2024</td></tr><tr><td>MĚŘITKO:</td><td>VÝKRES ČÍSLO</td></tr><tr><td></td><td>1 : 50</td></tr><tr><td></td><td>D.2.2.2.3</td></tr></table>	ZAK. ČÍSLO	13 1557/1	ARCH. ČÍSLO	B - 186 - 186/1	STUPEŇ	D Z S	DATUM	08/2024	MĚŘITKO:	VÝKRES ČÍSLO		1 : 50		D.2.2.2.3
ZAK. ČÍSLO	13 1557/1																	
ARCH. ČÍSLO	B - 186 - 186/1																	
STUPEŇ	D Z S																	
DATUM	08/2024																	
MĚŘITKO:	VÝKRES ČÍSLO																	
	1 : 50																	
	D.2.2.2.3																	
ZODP. PROJEKTANT: Z. ŠINDLER		MÍSTO (OBEC): KNĚŽPOLE																
KRESLIL: 		KRAJ : ZLINSKÝ																
AKCE:		REKONSTRUKCE A INTENZIFIKACE ÚV KNĚŽPOLE																
PRÍLOHA: PS 09 – MOTOROVKA INSTALACE		DISPOZICE STROJOVNA																