


ÚPRAVNA VODY KNĚŽPOLE
SO 02 FLOKULACE - ČÁST STAVEBNÍ
PŮDORYS SUTERÉNU M 1 : 75

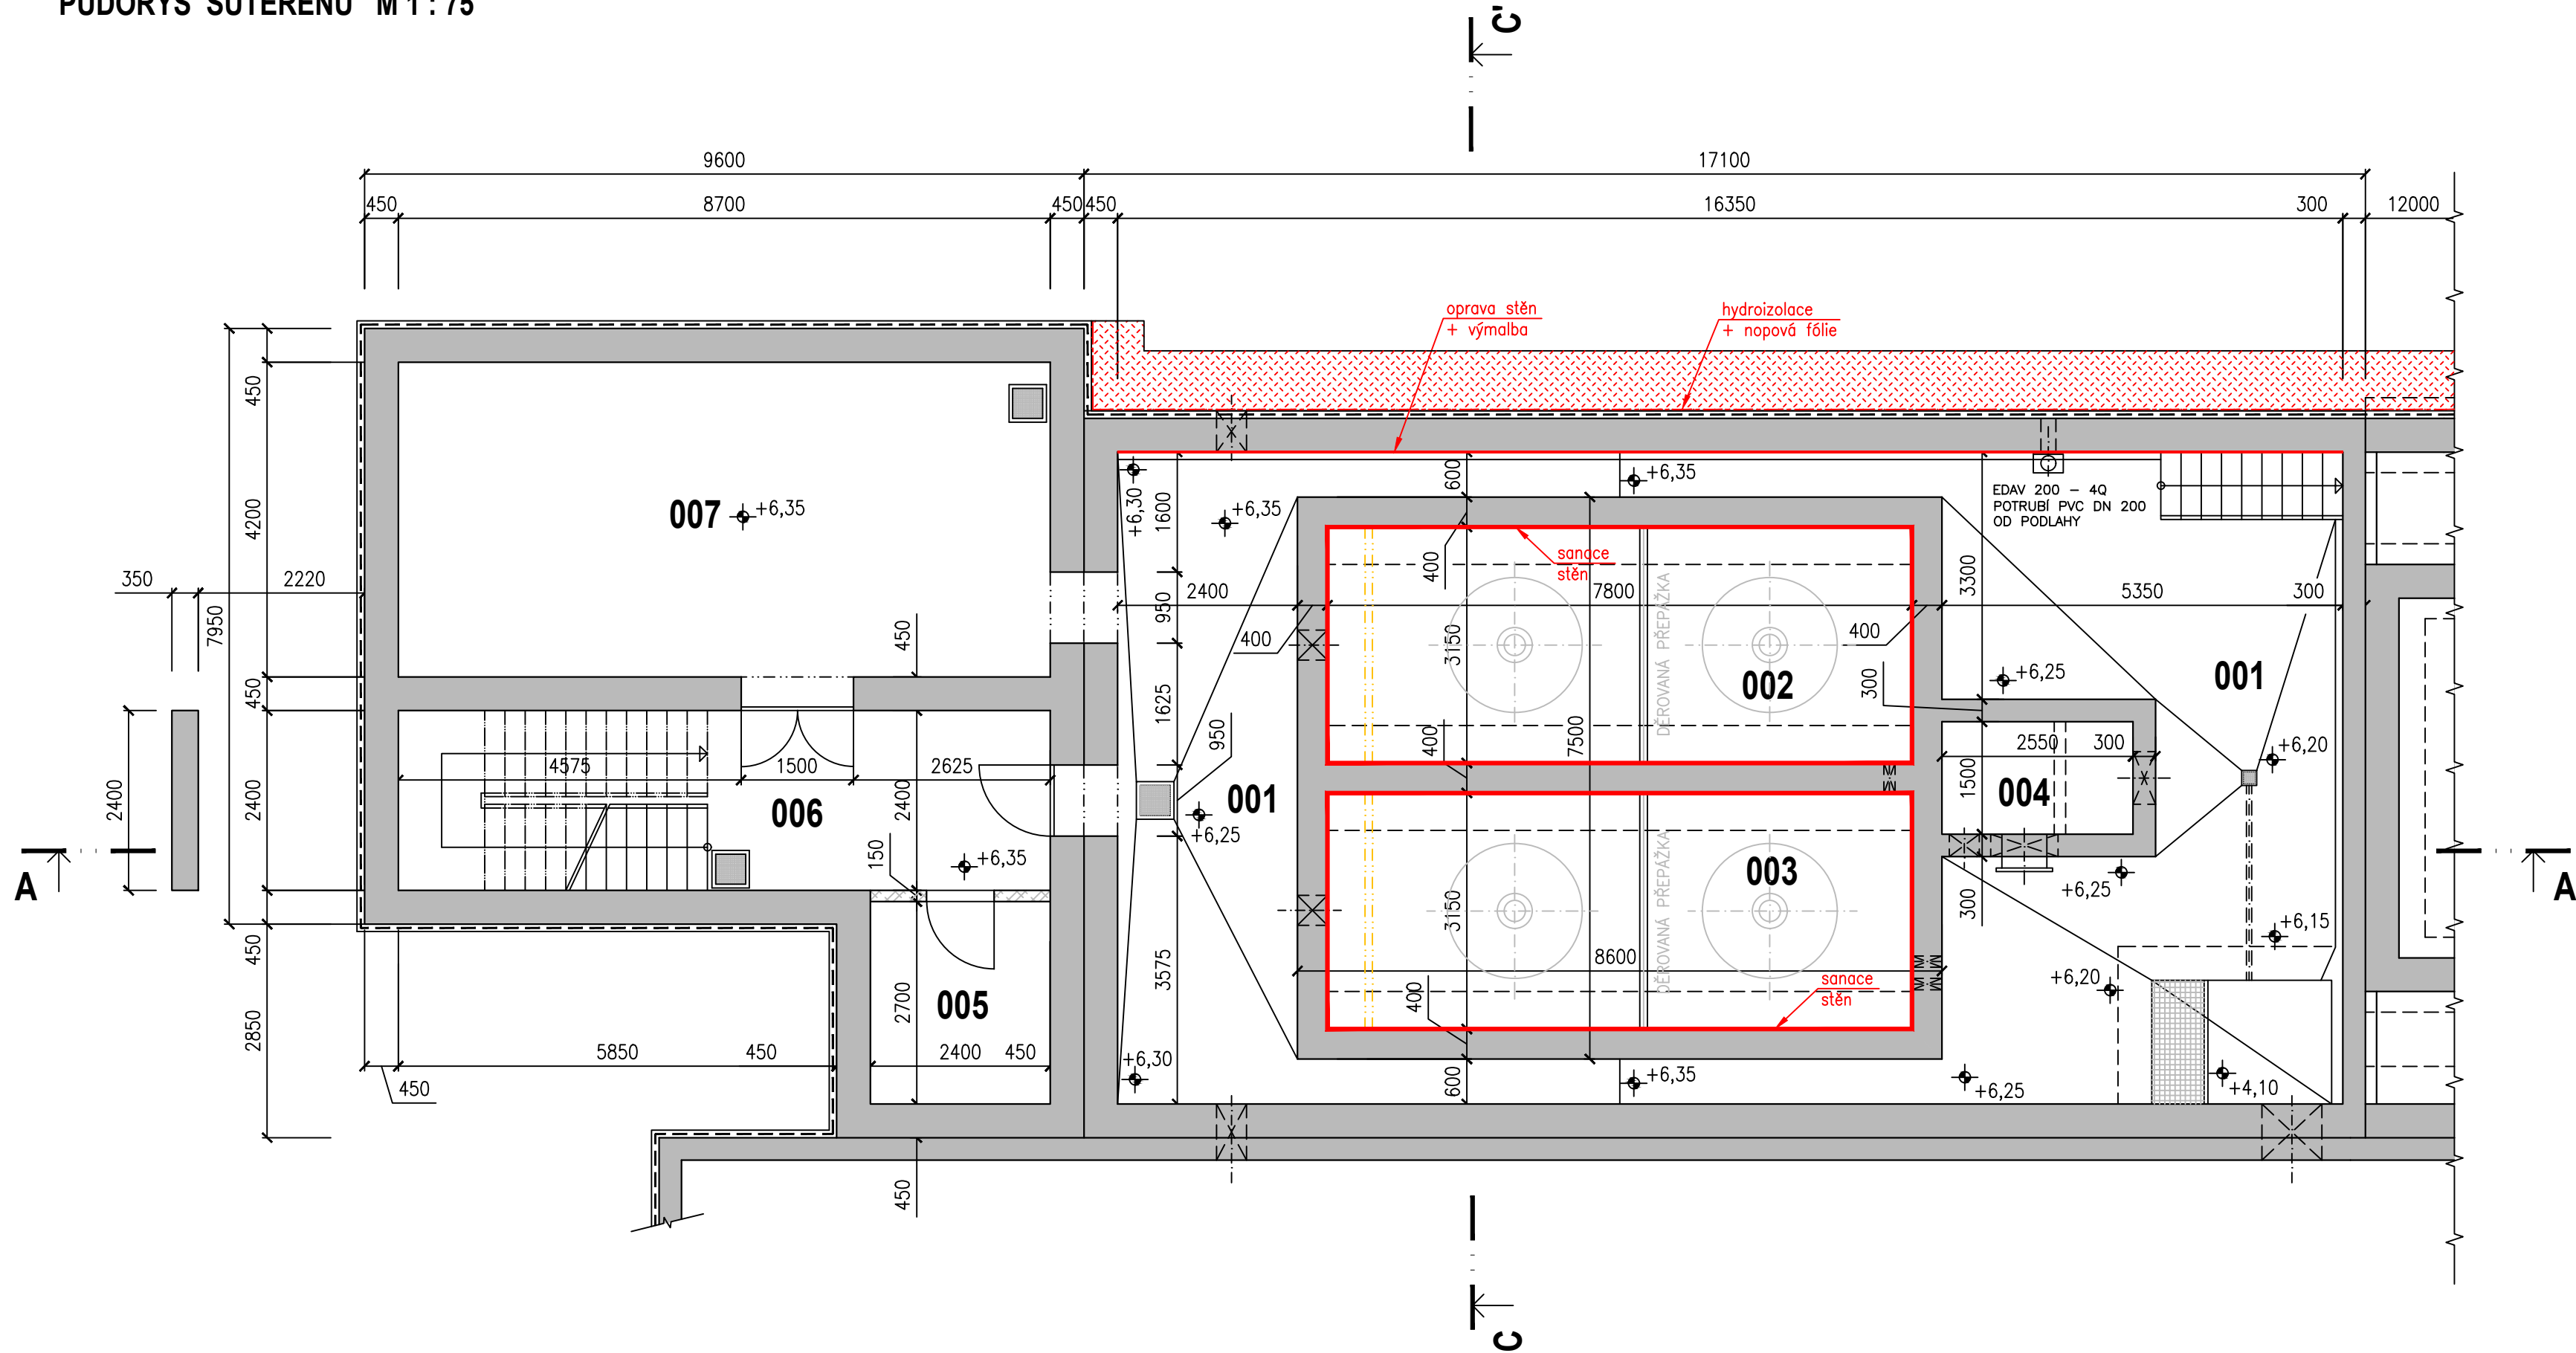

LEGENDA MÍSTNOSTÍ

ČÍSLO	NÁZEV MÍSTNOSTI	m2	PODLAHA	ÚPRAVA POVRCHU
001	ARMATURNÍ PROSTOR	68,40	KERAMICKÁ DLAŽBA	OPRAVA STÁVAJÍCÍCH STĚN + VÝMALBA
002	FLOKULAČNÍ NÁDRŽ	24,60	SPÁDOVÝ BETON	SANACE STÁVAJÍCÍCH ŽB KONSTRUKCÍ
003	FLOKULAČNÍ NÁDRŽ	24,60	SPÁDOVÝ BETON	SANACE STÁVAJÍCÍCH ŽB KONSTRUKCÍ
004	REAKČNÍ NÁDRŽ	3,80	CEMENTOVÝ POTĚR	ŽB KONSTRUKCE
005	SKLAD	6,50	CEMENTOVÝ POTĚR	OMÍTKA VNITŘNÍ
006	CHODBA SE SCHODIŠTĚM	20,90	KERAMICKÁ DLAŽBA	OMÍTKA VNITŘNÍ
007	KOMPRESOROVNA	36,50	CEMENTOVÝ POTĚR	OMÍTKA VNITŘNÍ

LEGENDA MATERIÁLU

	ZDIVO STÁVAJÍCÍ		ZÁSYP ZEMINOU
	ŽELEZOBETON, STÁVAJÍCÍ		NOVÉ KONSTRUKCE
	BETON PROSTÝ, STÁVAJÍCÍ		BOURANÉ KONSTRUKCE
			TECHNOLOGIE NOVÁ

± 0,00 = 194,25

		VODING HRANICE, spol. s r.o. Tel.: +420 581 675 211 Zborovská 583 voding@voding.cz 753 01 Hranice www.voding.cz	
Tuto část dokumentace zpracoval pod č. 3548 :		KONEKO, spol. s r.o. Tel.: +420 596 633 836 Výstavní 2224/8 koneko@koneko.cz 709 00 Ostrava www.koneko.cz	
HIP: ING. ROBERT ROH	STAVEBNÍK: SLOVÁCKÉ VaK, a.s.	SDRUŽENÍ VHK - ÚV KNĚŽPOLE	
ZODP. PROJEKTANT: ING. D. POPELÁŘ	MÍSTO (OBEC): KNĚŽPOLE		
KRESLIL: ING. R. ALRAUMOVÁ	KRAJ : ZLÍNSKÝ		
AKCE: REKONSTRUKCE A INTENZIFIKACE ÚV KNĚŽPOLE		ZAK. ČÍSLO	13 1357/1
		ARCH. ČÍSLO	ZL - 165 - 1896/1
		STUPEŇ	D Z S
		DATUM	08/2024
PŘÍLOHA: SO 02 FLOKULACE - ČÁST STAVEBNÍ		MĚŘÍTKO:	VÝKRES ČÍSLO:
PŮDORYS SUTERÉNU		1 : 75	D.1.2.2