


ÚPRAVNA VODY KNĚŽPOLE
SO 03 SEDIMENTACE - ČÁST STAVEBNÍ
PŮDORYS - VZDUCHOTECHNIKA M 1 : 75

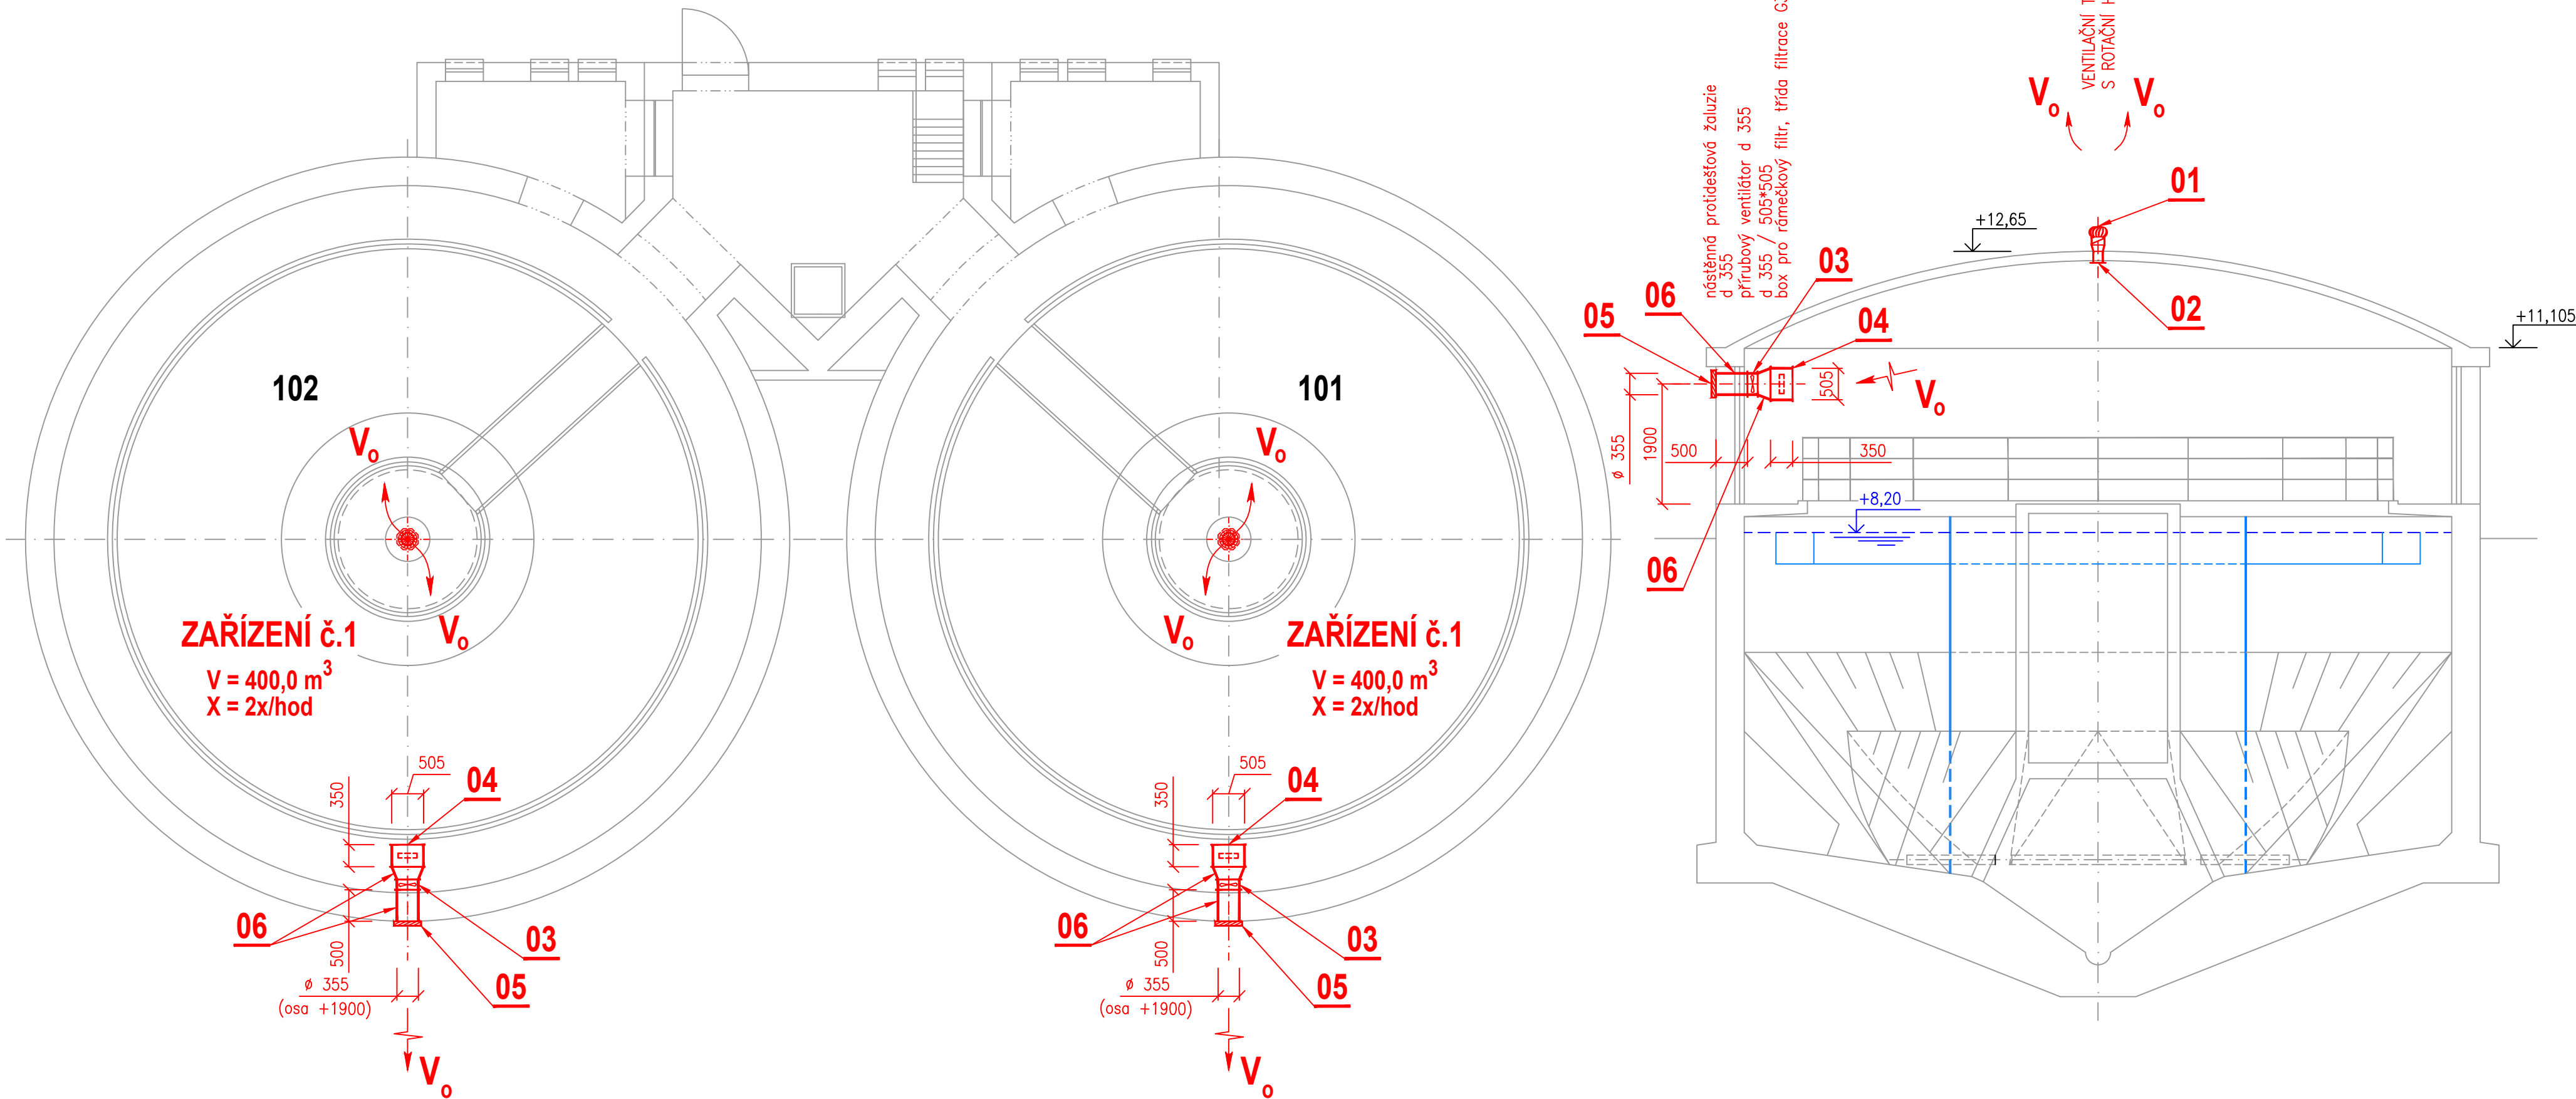

LEGENDA MÍSTNOSTÍ

| ČÍSLO | NÁZEV MÍSTNOSTI | m2 | č. zař. | DRUH VENTILÁTORU |
|-------|-----------------|-------|---------|---|
| 101 | SEDIMENTACE 1 | 40,00 | Zař.č.1 | ODVOD VZDUCHU AXIÁLNÍ VENTILÁTOR d 355, IP 44 Qprov = 800 m3/hod, 190 W / 230 V VENTILAČNÍ TURBÍNA S ROTAČNÍ HLAVICÍ, d 200 |
| 102 | SEDIMENTACE 2 | 40,00 | Zař.č.1 | ODVOD VZDUCHU AXIÁLNÍ VENTILÁTOR d 355, IP 44 Qprov = 800 m3/hod, 190 W / 230 V VENTILAČNÍ TURBÍNA S ROTAČNÍ HLAVICÍ, d 200 |
| 103 | SEDIMENTACE 3 | 40,00 | Zař.č.1 | ODVOD VZDUCHU AXIÁLNÍ VENTILÁTOR d 355, IP 44 Qprov = 800 m3/hod, 190 W / 230 V VENTILAČNÍ TURBÍNA S ROTAČNÍ HLAVICÍ, d 200 |
| 104 | SEDIMENTACE 4 | 40,00 | Zař.č.1 | ODVOD VZDUCHU AXIÁLNÍ VENTILÁTOR d 355, IP 44 Qprov = 800 m3/hod, 190 W / 230 V VENTILAČNÍ TURBÍNA S ROTAČNÍ HLAVICÍ, d 200 |

POZNÁMKA :

- VĚTRÁNÍ SEDIMENTAČNÍCH NÁDRŽÍ 101, 102, 103, 104
- SÁNÍ VZDUCHU PŘES ARMATURNÍ KOMORU MEZI NÁDRŽEMI
- VZT ELEMENTY BUDOU OSAZENY DO OTVORŮ VE STAVEBNÍCH KONSTRUKCÍCH
- VŠECHNY STÁVAJÍCÍ OTVORY PO VZT BUDOU ZASLEPENY

± 0,00 = 194,25

| | | | | | |
|---|--|--|--|---|--|
| <div>VODING HRANICE, spol. s r.o.</div> | | VODING HRANICE, spol. s r.o. Zborovská 583 753 01 Hranice | | Tel.: +420 581 675 211 voding@voding.cz www.voding.cz | |
| Tuto část dokumentace zpracoval pod č. 3548 : | | KONEKO, spol. s r.o. Výstavní 2224/8 709 00 Ostrava | | Tel.: +420 596 633 836 koneko@koneko.cz www.koneko.cz | |
| <div>KONEKO</div> | | | | SDRUŽENÍ VHK - ÚV KNĚŽPOLE | |
| HIP: ING. ROBERT ROH  | | STAVEBNÍK: SLOVÁCKÉ VaK, a.s. | | | |
| ZODP. PROJEKTANT: ING. D.POPELÁŘ | | MÍSTO (OBEČ): KNĚŽPOLE | | | |
| KRESLIL: ING. R. ALRAUMOVÁ | | KRAJ : ZLÍNSKÝ | | | |
| AKCE: | | REKONSTRUKCE A INTENZIFIKACE ÚV KNĚŽPOLE | | ZAK. ČÍSLO 13 1357/1 | |
| | | | | ARCH. ČÍSLO ZL - 165 - 1896/1 | |
| | | | | STUPEŇ D ZS | |
| | | | | DATUM 08/2024 | |
| PŘÍLOHA: SO 03 SEDIMENTACE – ČÁST STAVEBNÍ VZDUCHOTECHNIKA - půdorys, řez | | MĚŘITKO: 1 : 75 | | VÝKRES ČÍSLO: D.1.3.11 | |