


ÚPRAVNA VODY KNĚŽPOLE

POZNÁMKA

MONTÁŽE TECHNOLOGICKÝCH ZAŘÍZENÍ A ROZVODŮ POTRUBÍ V PROSTORÁCH AKUMULAČNÍ NÁDRŽE JSOU SOUČÁSTÍ PS 06 AKUMULACE .
PRÁCE A STAVEBNÍ ÚPRAVY SPOJENÉ S VÝMĚNOU ROZVODŮ POTRUBÍ V PROSTORÁCH AKUMULAČNÍ NÁDRŽE JSOU SOUČÁSTÍ SO 06 AKUMULACE .


AKUMULACE A STROJOVNA - DISPOZICE POTRUBÍ

ŘEZ B-B` 1:50

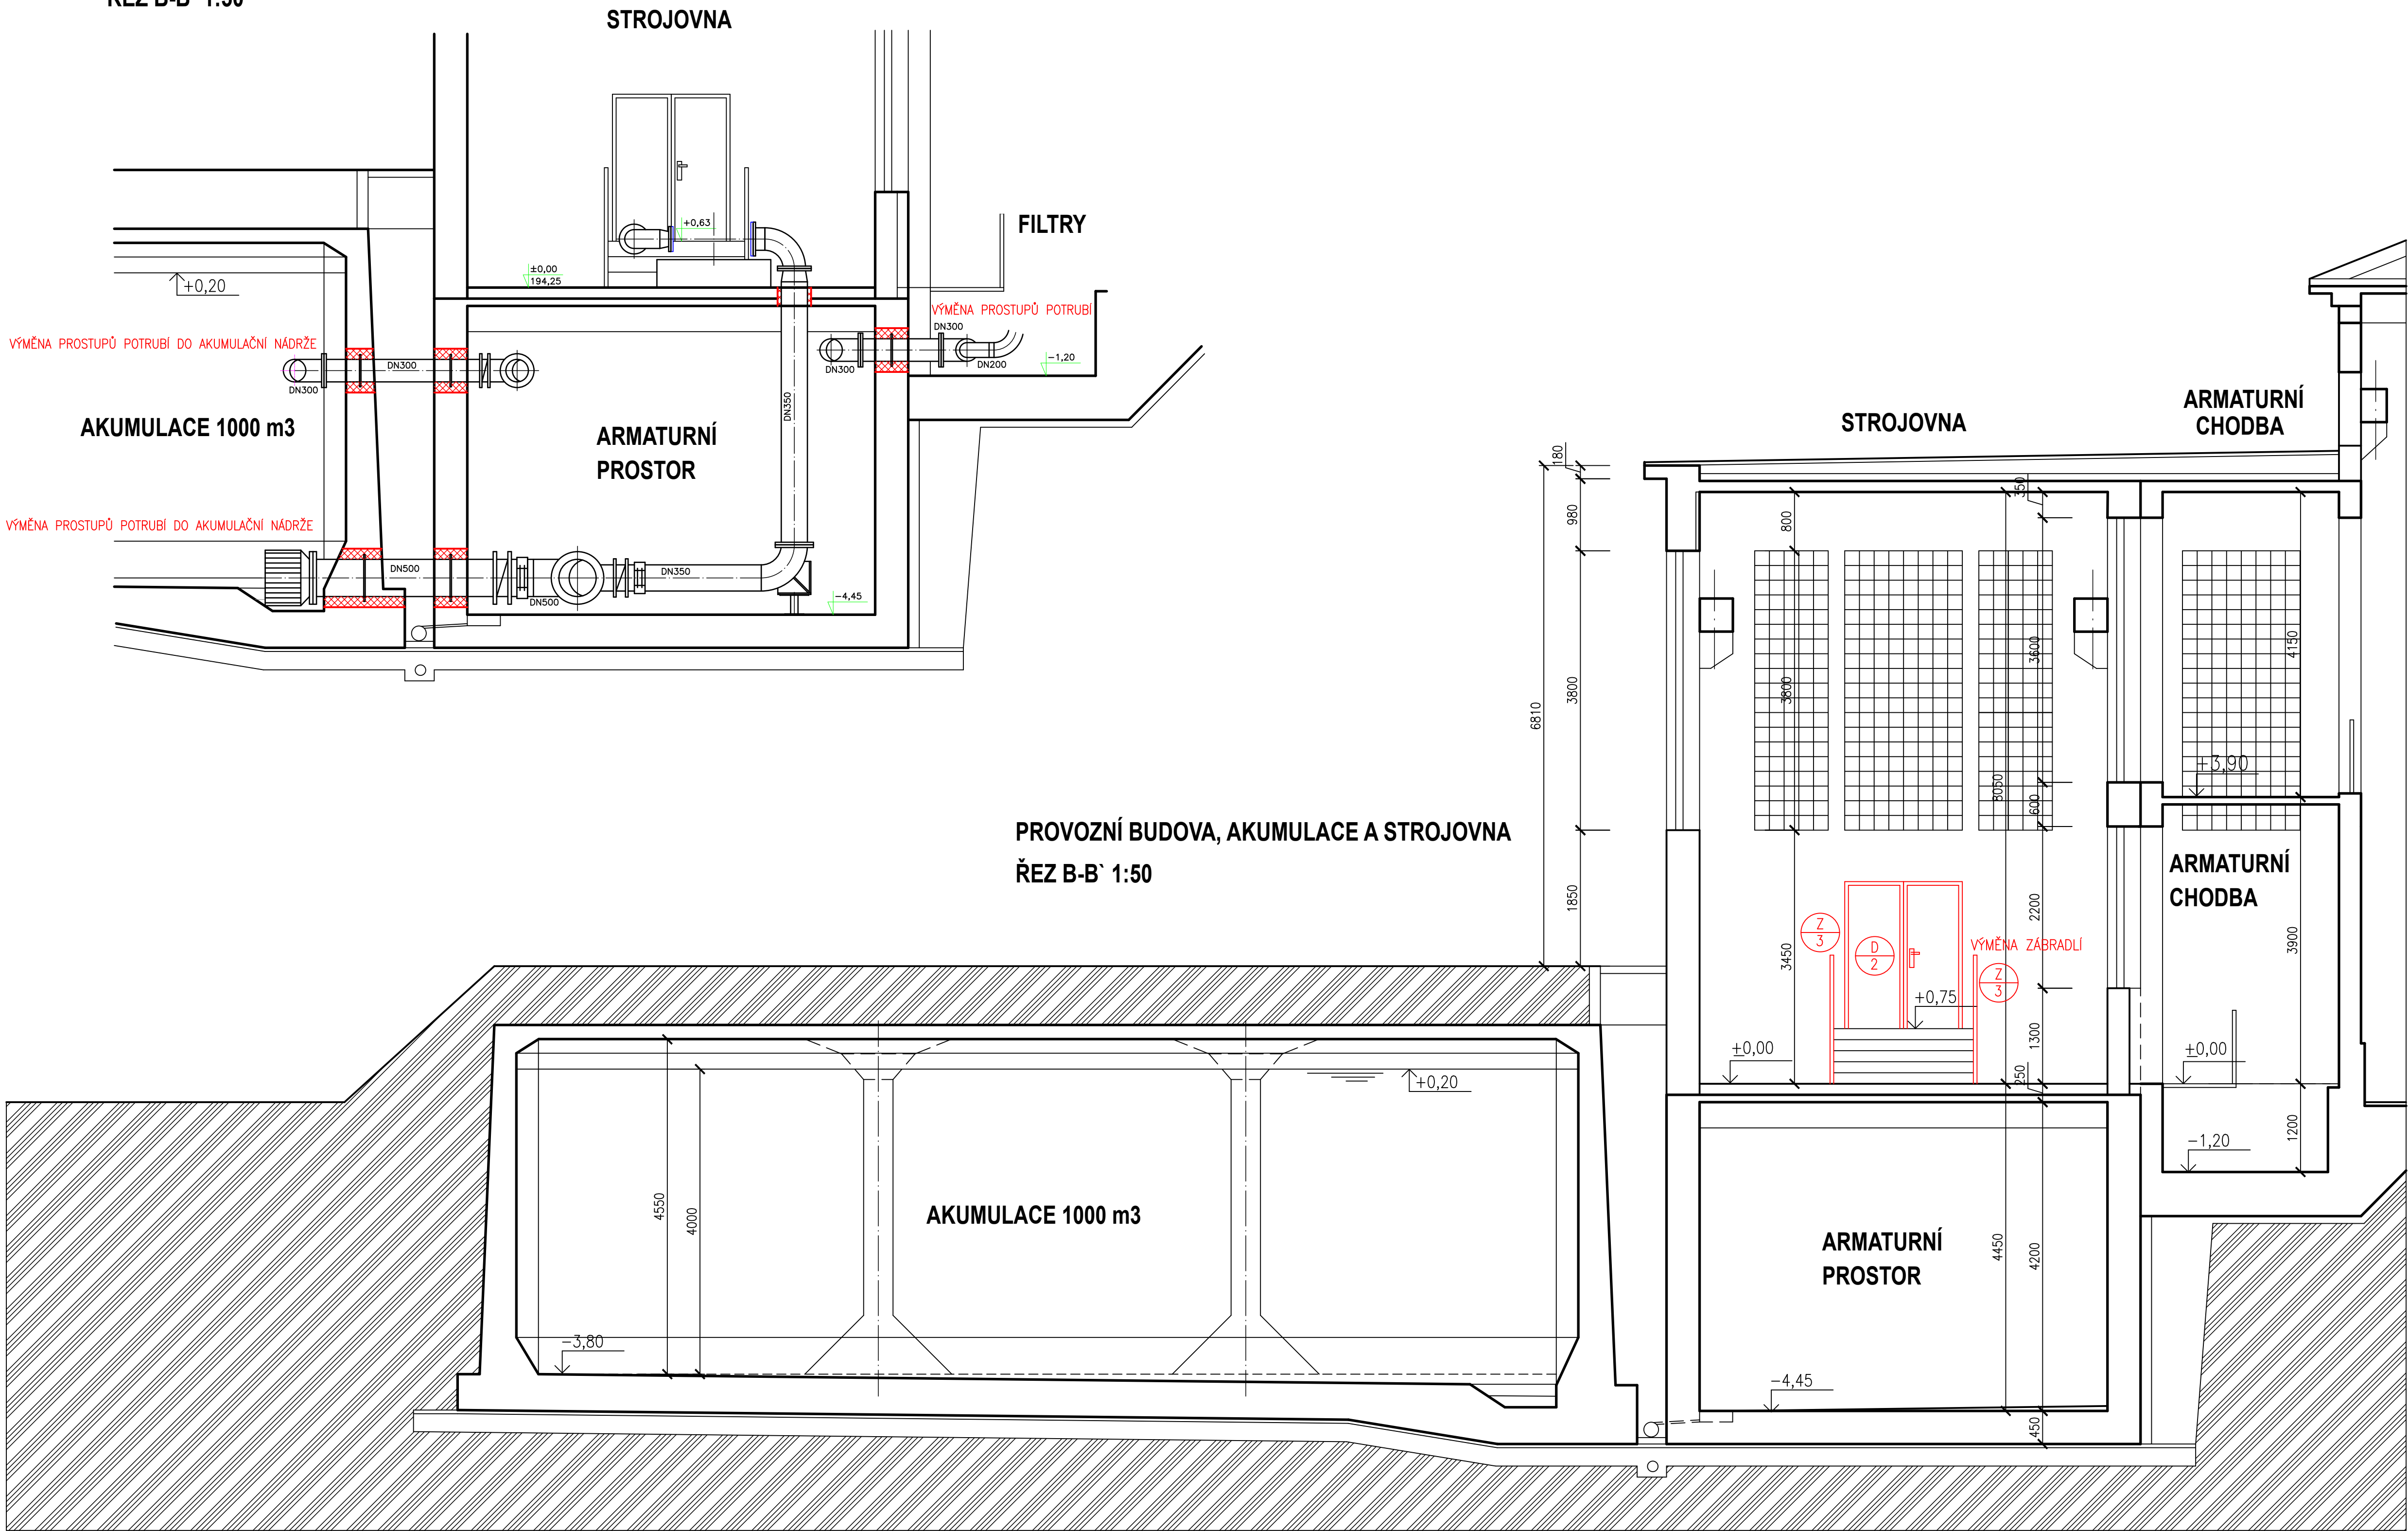

ÚPRAVNA VODY KNĚŽPOLE

SITUAČNÍ SCHEMA

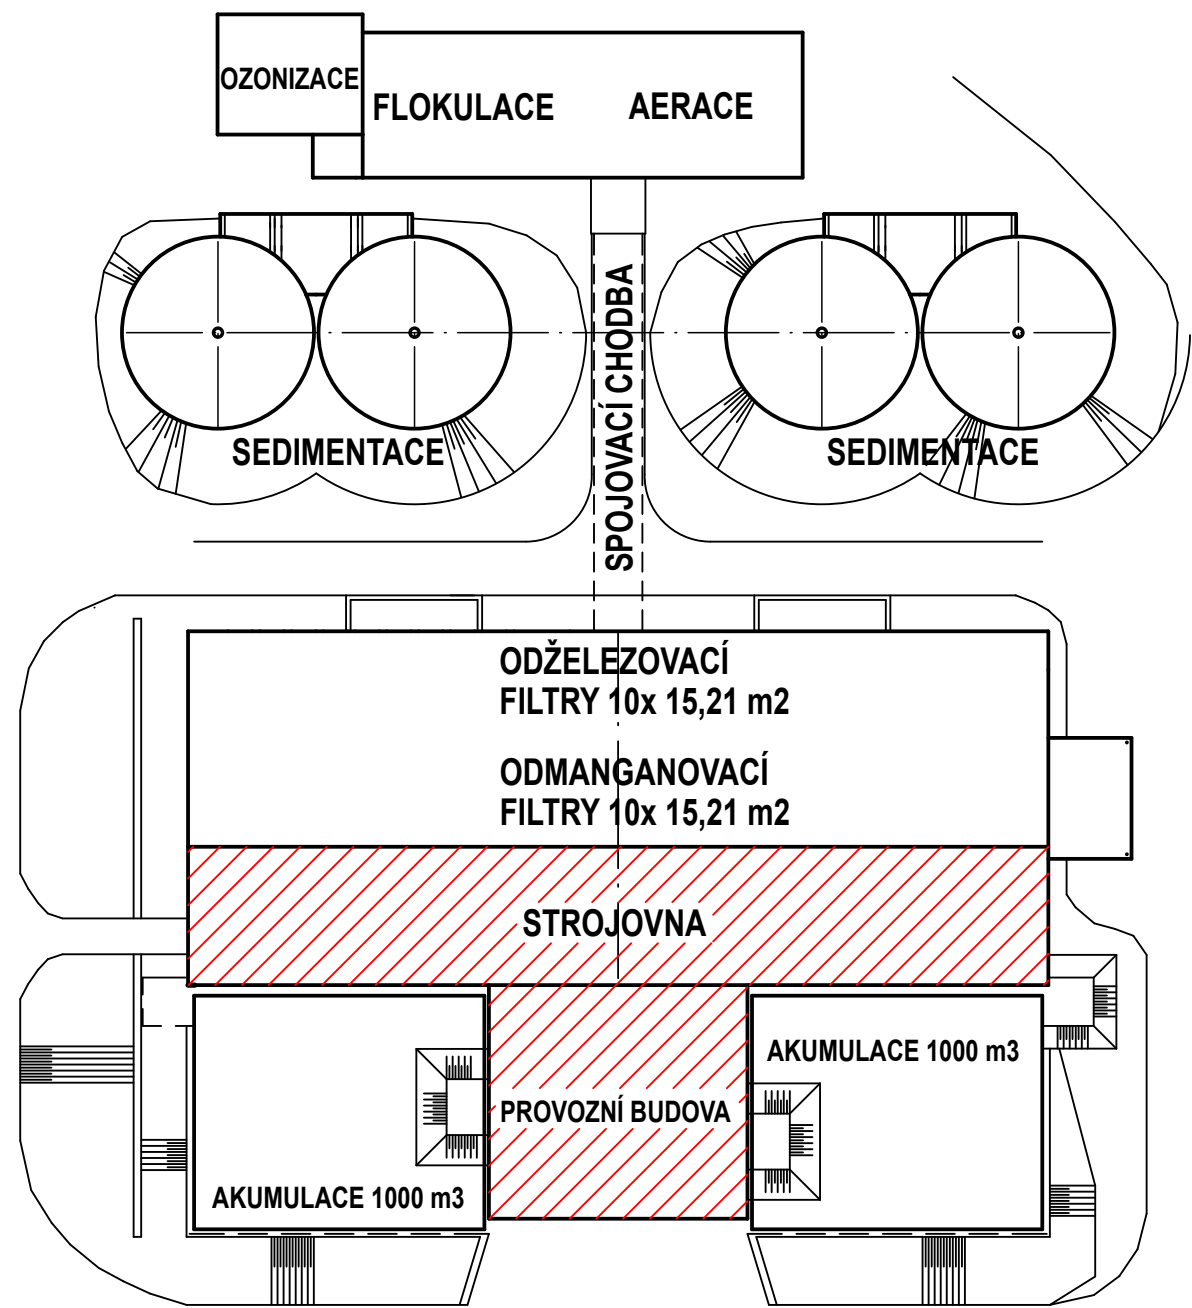

POZNÁMKA

STÁVAJÍCÍ STAVEBNÍ A OCELOVÉ KONSTRUKCE JE NUTNO PŘI PROVÁDĚNÍ STAVEBNÍCH A MONTÁŽNÍCH PRÁČÍ CHRÁNIT PŘED POŠKOZENÍM PROVIZORNÍMI DŘEVĚNÝMI KONSTRUKCEMI SE ZAPLACHTOVÁNÍM NEBO ZAKRYTÍM TEXTILIEMI.
ROZMÍSTĚNÍ A ŘEŠENÍ PROSTUPŮ POTRUBÍ PŘES STĚNY A STROPY VIZ. SAMOSTATNĚ PŘÍLOHY – STAVEBNÍ DETAILY.

LEGENDA

- STÁVAJÍCÍ ŽB KONSTRUKCE
- STÁVAJÍCÍ ZDĚNÉ KONSTRUKCE
- NOVÉ KONSTRUKCE
- TECHNOLOGIE

± 0,00 = 194,25

YODING HRANICE, spol. s r.o.		VODING HRANICE, spol. s r.o. Zborovská 583 753 01 Hranice Tel.: +420 581 675 211 voding@voding.cz www.voding.cz	
KONEKO		KONEKO, spol. s r.o. Výstavní 2224/8 709 00 Ostrava Tel.: +420 596 633 836 koneko@koneko.cz www.koneko.cz	
HIP: ING. ROBERT ROH	STAVEBNÍK: SLOVÁCKÉ VOK, o.s.	SDRUŽENÍ VHK	
ZODP. PROJEKTANT: ING. HORÁK	MÍSTO (OBEČ): KNĚŽPOLE	ÚV KNĚŽPOLE	
KRESLIL:	KRAJ : ZLÍNSKÝ	ZAK. ČÍSLO 13 1357/1	
AKCE: REKONSTRUKCE A INTENZIFIKACE ÚV KNĚŽPOLE		ARCH. ČÍSLO ZL - 166 - 1886/1	DZS
PŘÍLOHA: SO 07 PROVOZNÍ BUDOVA – ČÁST STAVEBNÍ		DATUM 08/2024	VÝKRES ČÍSLO:
ŘEZ B-B' - NOVÝ STAV		1:50	D.1.7.10