


SCHÉMA ROZVODU PNEUPOHONŮ

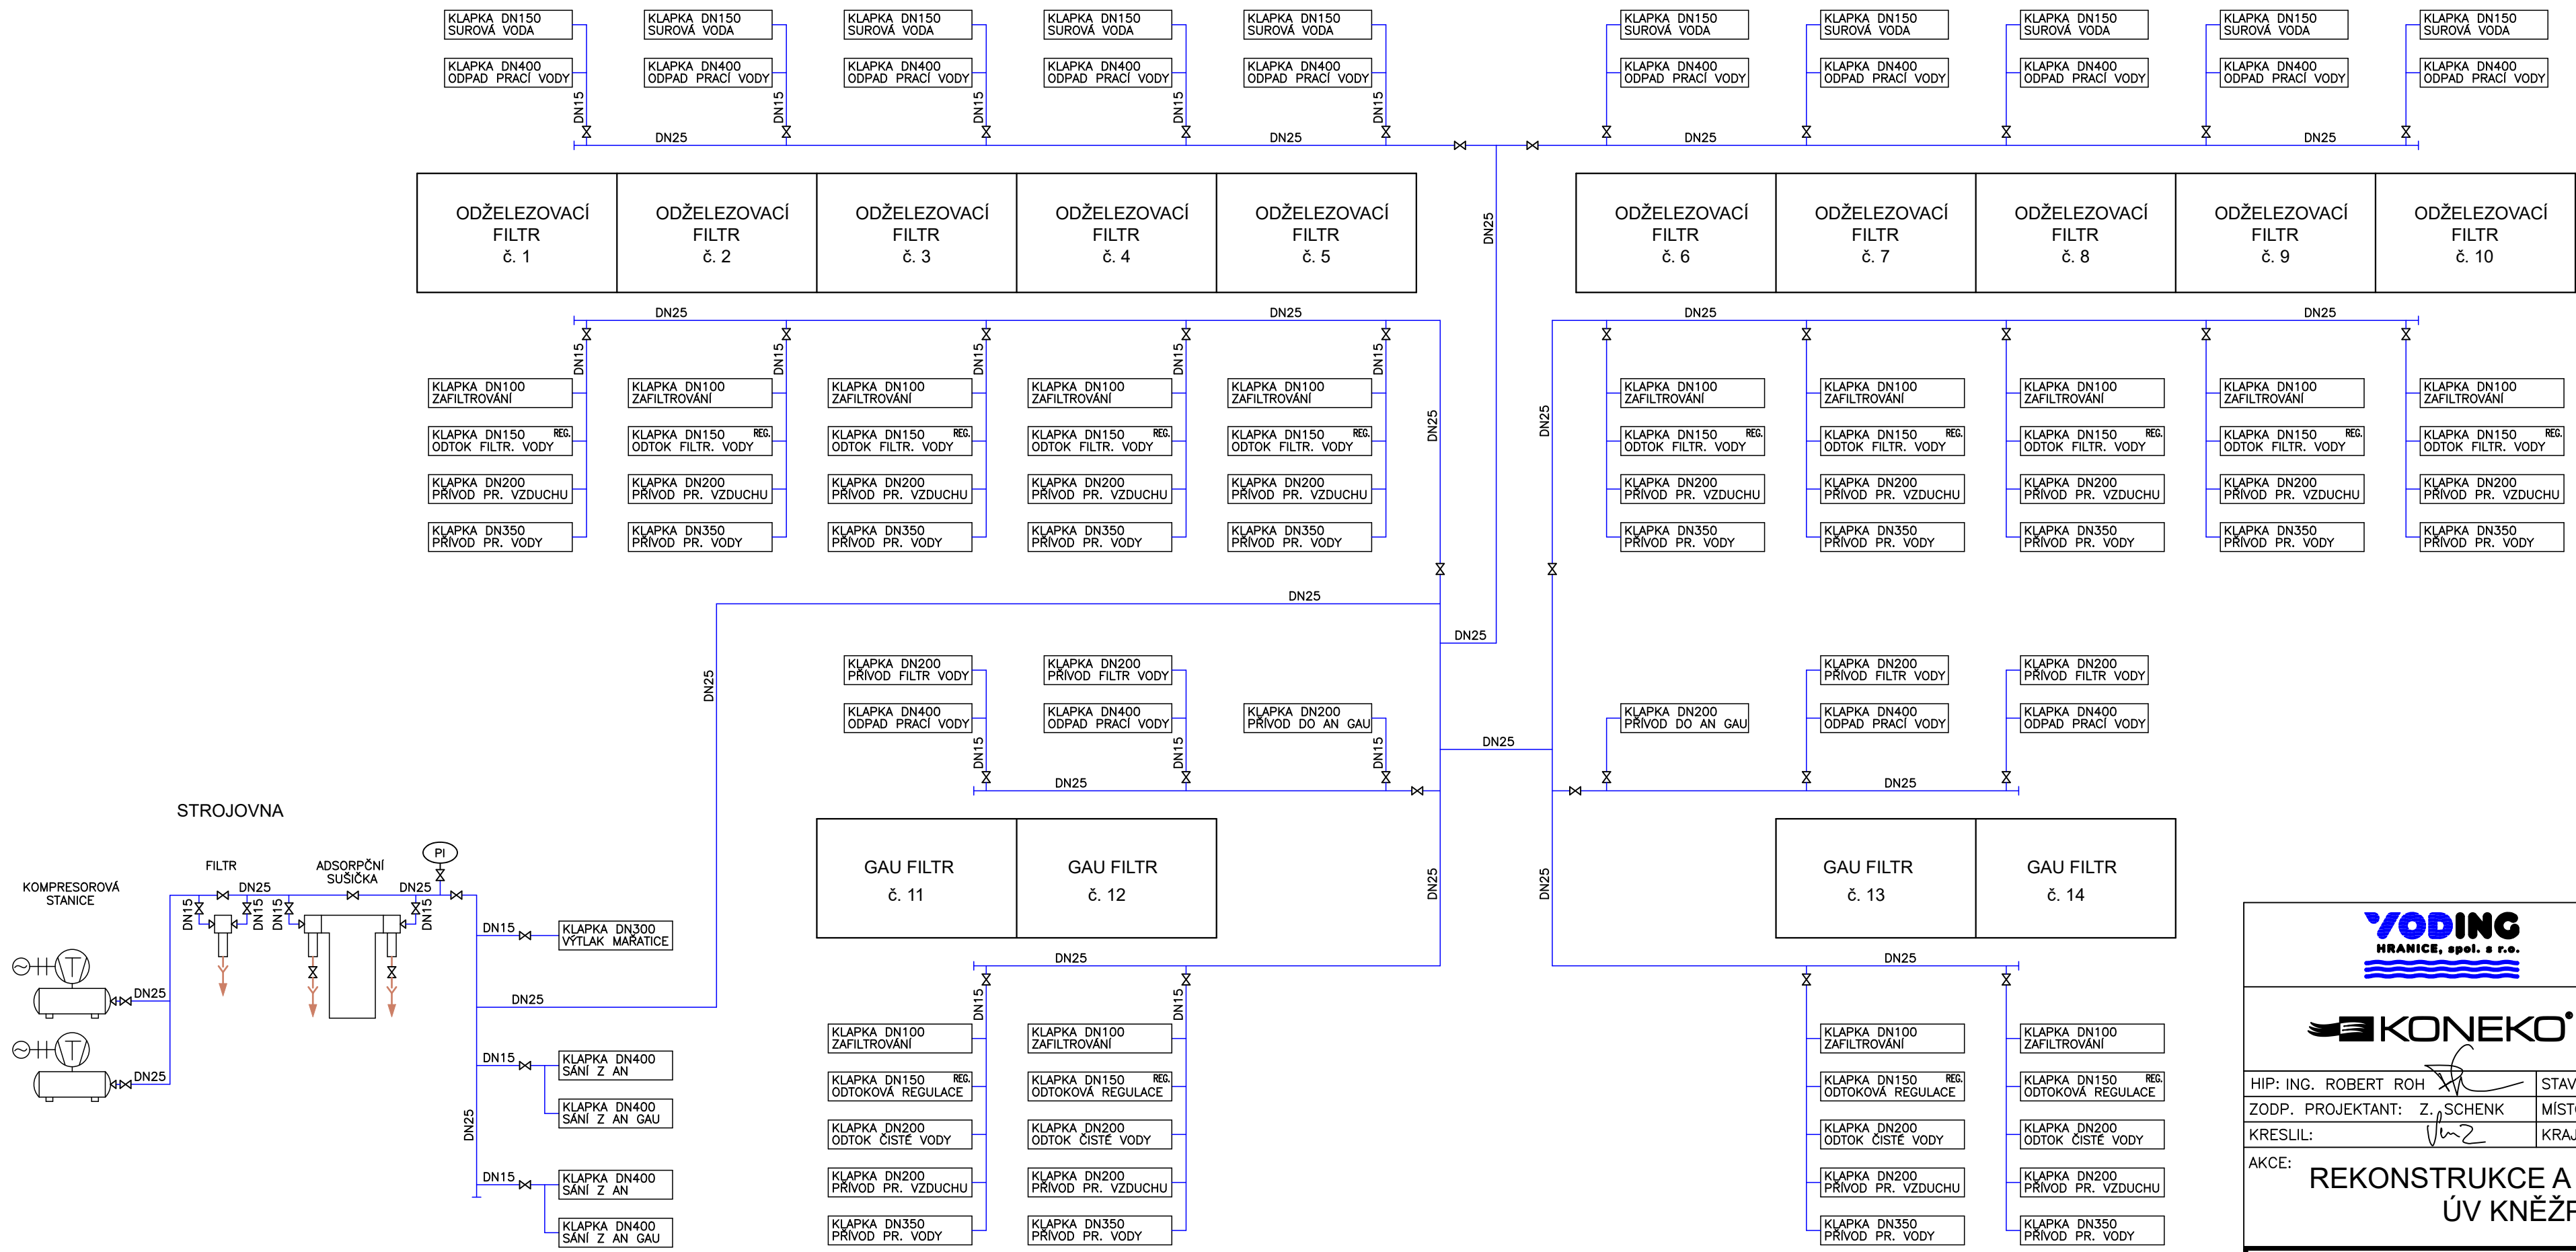


**VODING HRANICE, spol. s r.o.**
Zborovská 583
753 01 Hranice
Tel.: +420 581 675 211
voding@voding.cz
www.voding.cz

**KONEKO, spol. s r.o.**
Výstavní 2224/8
709 00 Ostrava
Tel.: +420 596 633 836
koneko@koneko.cz
www.koneko.cz

HIP: ING. ROBERT ROH	STAVEBNÍK: SLOVÁCKÉ Vsk, a.s.	SDRUŽENÍ VHK - ÚV KNĚŽPOLE
ZODP. PROJEKTANT: Z. SCHENK	MÍSTO (OBEC): KNĚŽPOLE	
KRESLIL: <i>V. Z.</i>	KRAJ : ZLÍNSKÝ	
AKCE: REKONSTRUKCE A INTENZIFIKACE ÚV KNĚŽPOLE		ZAK. ČÍSLO 13 1357/1
		ARCH. ČÍSLO ZL - 165 - 1896/I
		STUPEŇ D Z S
		DATUM 08/2024
PŘÍLOHA: PS 04 FILTRACE – ČÁST STROJNĚ TECHNOLOGICKÁ SCHÉMA ROZVODU PNEUPOHONŮ		MĚŘÍTKO: VÝKRES ČÍSLO: D.2.1.4.14

SCHÉMA ROZVODU PNEUPOHONŮ

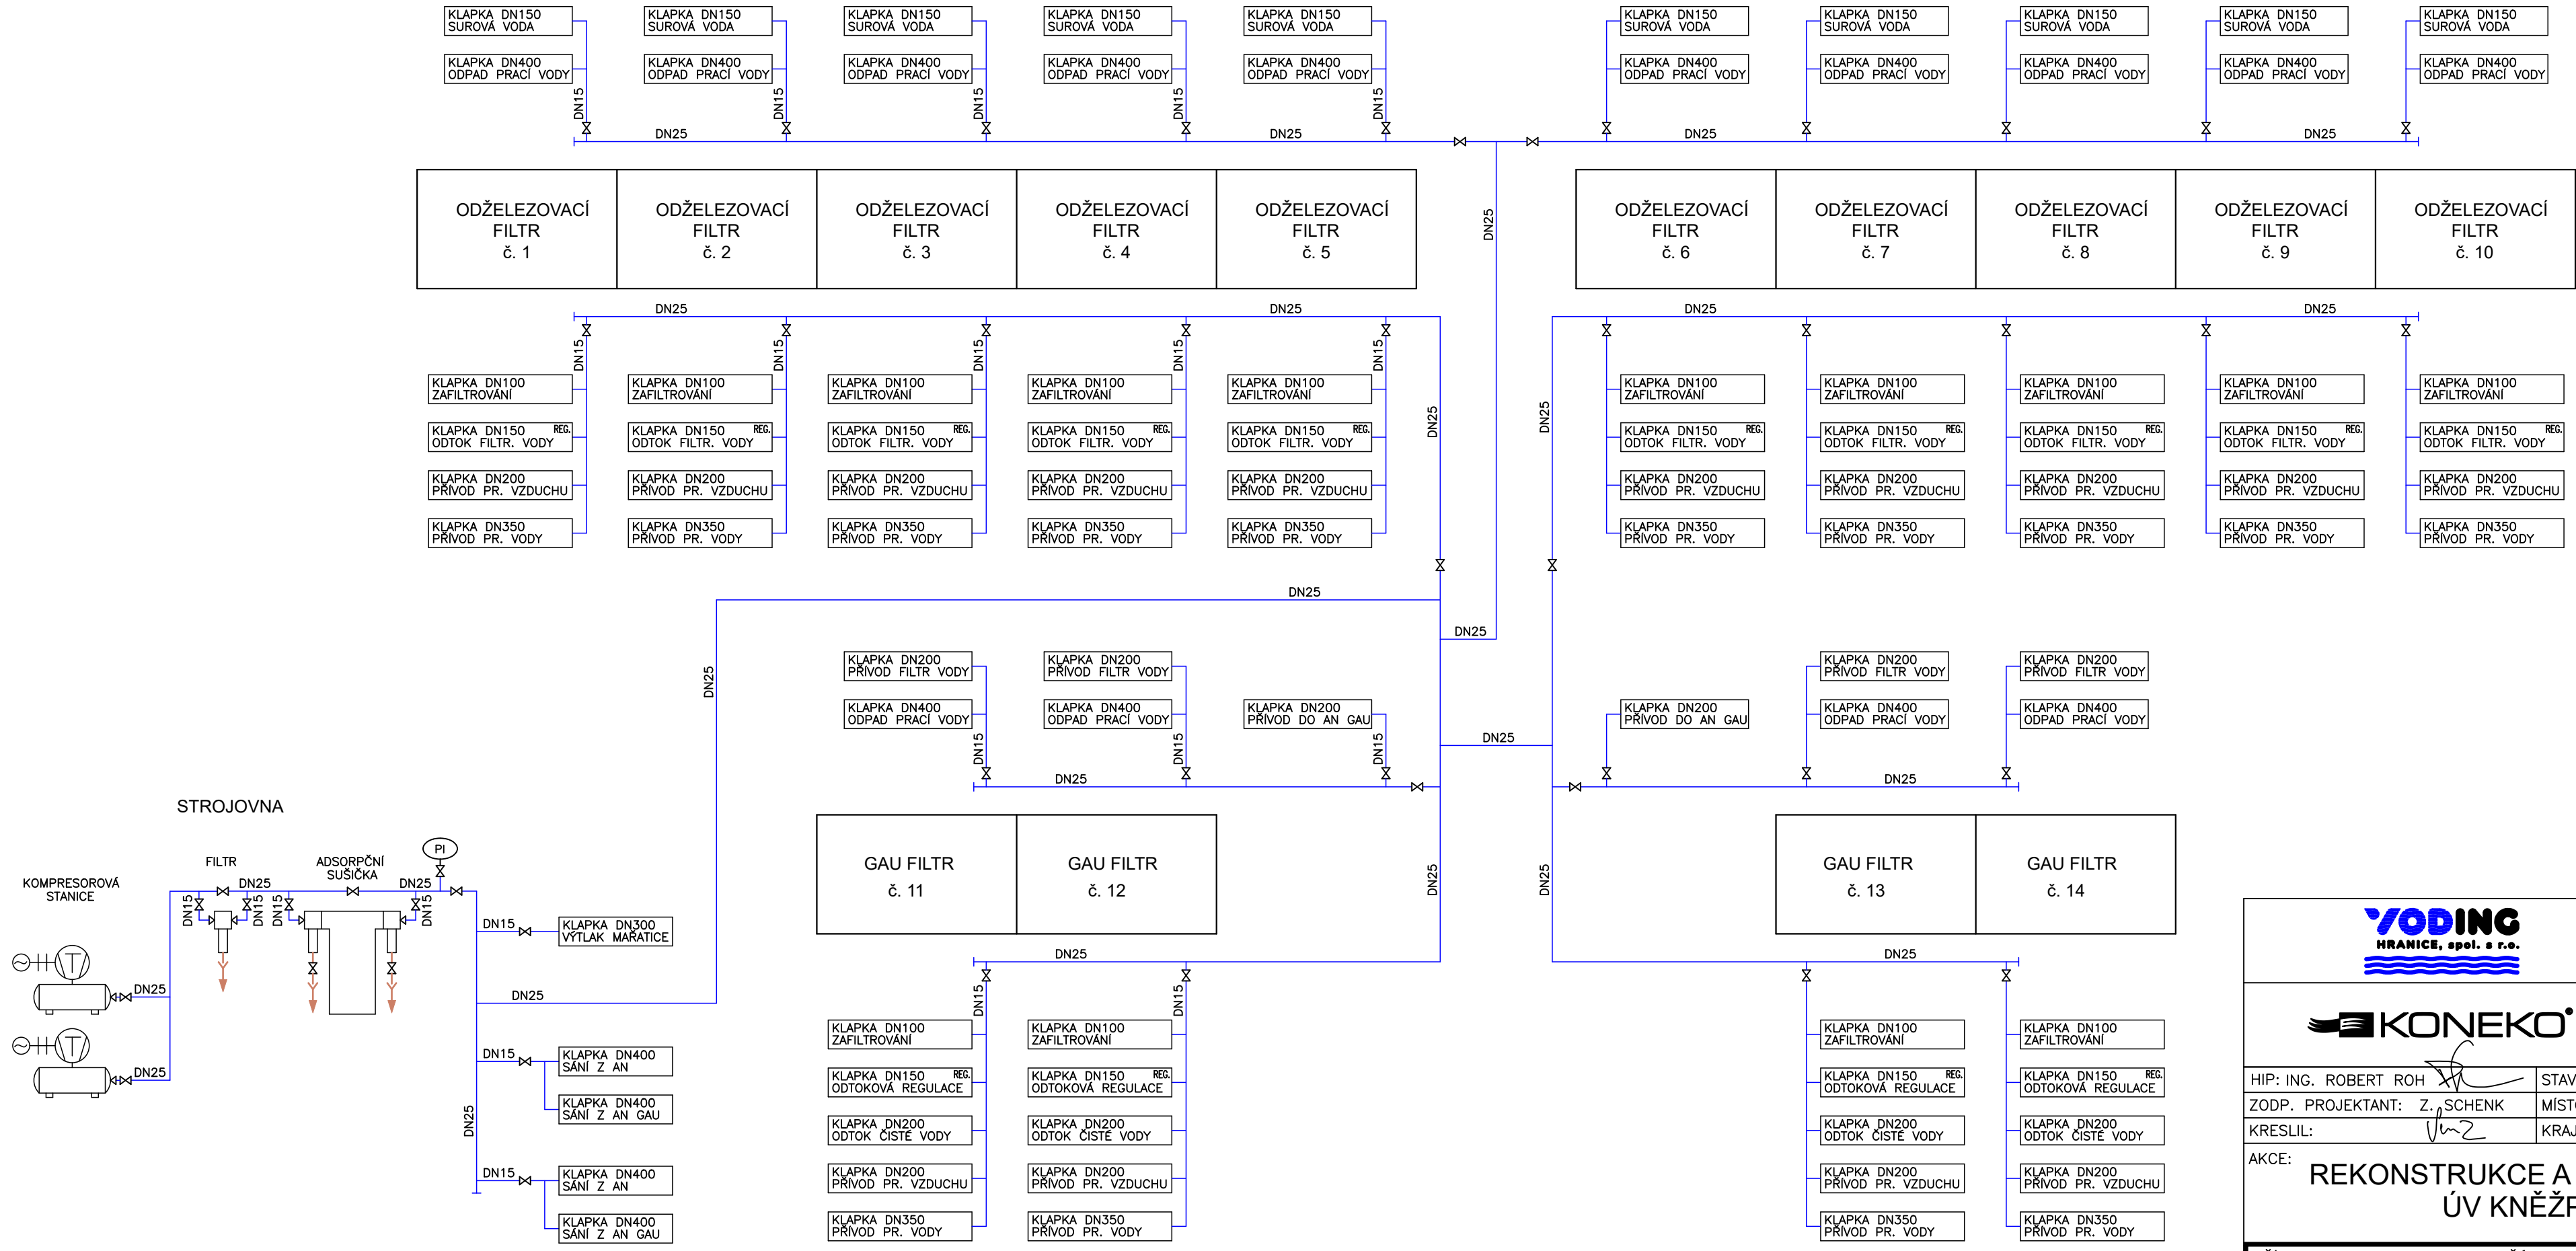

**VODING HRANICE, spol. s r.o.**
Zborovská 583
753 01 Hranice
Tel.: +420 581 675 211
voding@voding.cz
www.voding.cz

**KONEKO, spol. s r.o.**
Výstavní 2224/8
709 00 Ostrava
Tel.: +420 596 633 836
koneko@koneko.cz
www.koneko.cz

HIP: ING. ROBERT ROH	STAVEBNÍK: SLOVÁCKÉ Vsk, a.s.	SDRUŽENÍ VHK - ÚV KNĚŽPOLE
ZODP. PROJEKTANT: Z. SCHENK	MÍSTO (OBEC): KNĚŽPOLE	
KRESLIL: <i>V. Z.</i>	KRAJ : ZLÍNSKÝ	
AKCE: REKONSTRUKCE A INTENZIFIKACE ÚV KNĚŽPOLE		ZAK. ČÍSLO 13 1357/1
		ARCH. ČÍSLO ZL - 165 - 1896/I
		STUPEŇ D Z S
		DATUM 08/2024
PŘÍLOHA: PS 04 FILTRACE – ČÁST STROJNĚ TECHNOLOGICKÁ SCHÉMA ROZVODU PNEUPOHONŮ		MĚŘÍTKO: VÝKRES ČÍSLO: D.2.1.4.14