


FILTRACE - ŘEZ A-A

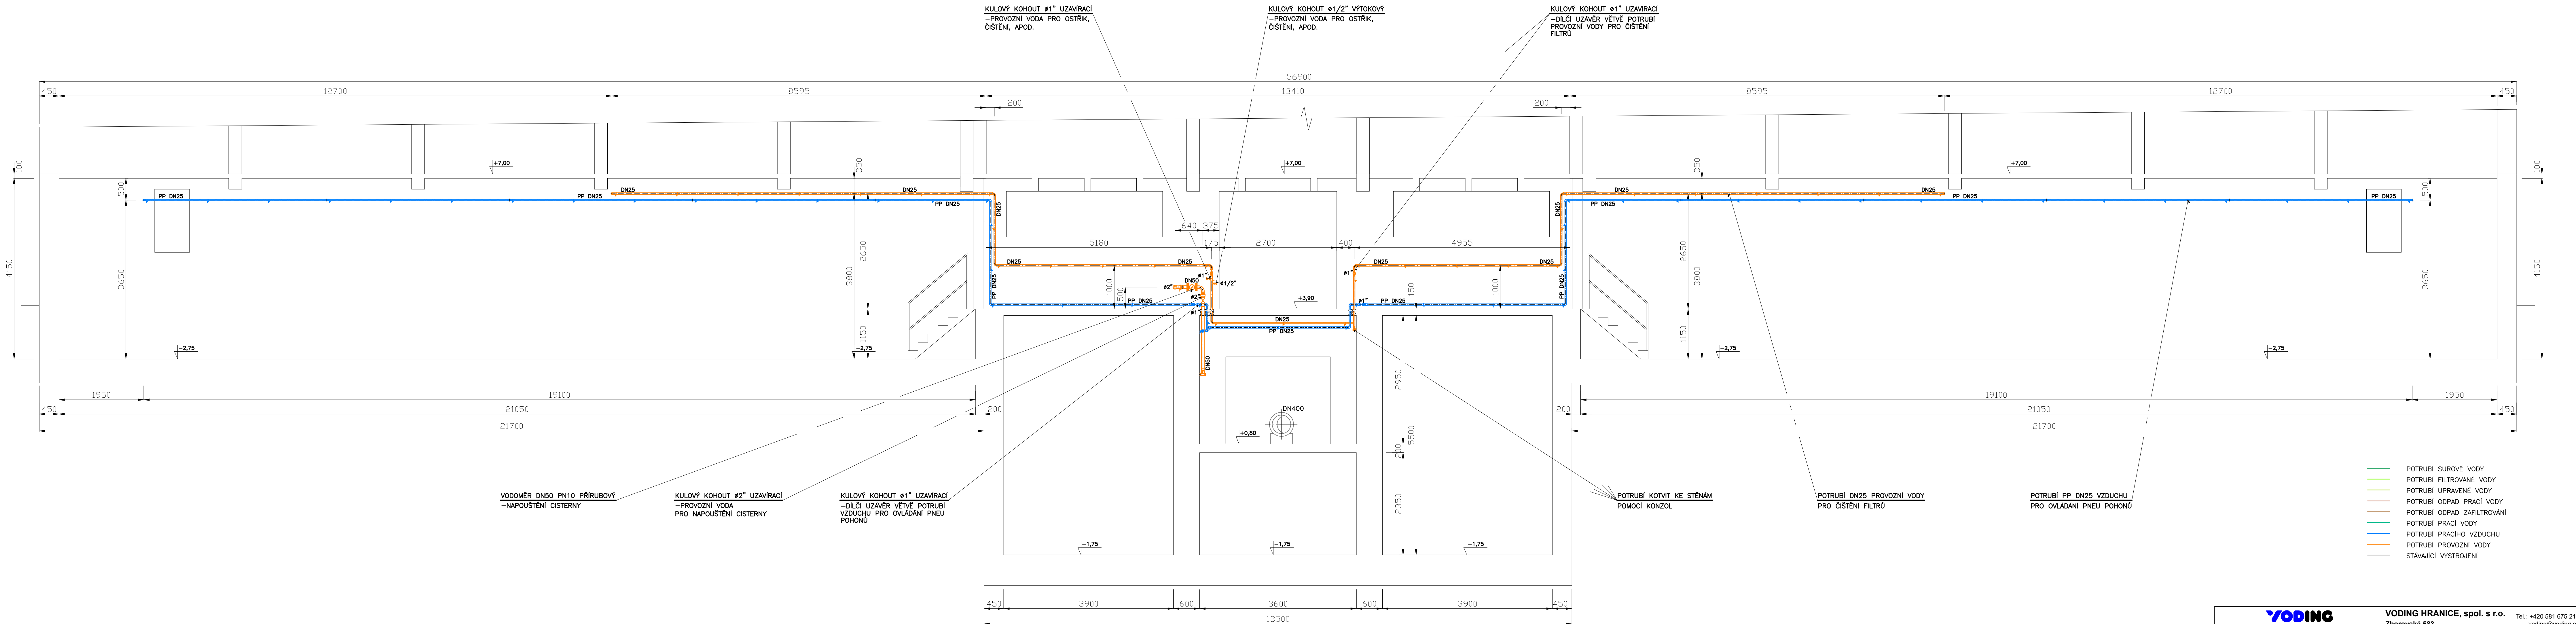

 VODING HRANICE, spol. s r.o. Zborovská 583 753 01 Hranice		Tel.: +420 581 675 211 voding@voding.cz www.voding.cz	
 KONEKO, spol. s r.o. Výstavní 2224/8 709 00 Ostrava		Tel.: +420 596 633 836 koneko@koneko.cz www.koneko.cz	
HIP: ING. ROBERT ROH ZODP. PROJEKTANT: Z. SCHENK KRESLIL: AKCE:		STAVEBNÍK: SLOVÁČEK V&K, a.s. MÍSTO (OBEC): KNĚŽPOLE KRAJ: ZLÍNSKÝ	
REKONSTRUKCE A INTENZIFIKACE ÚV KNĚŽPOLE		SDRUŽENÍ VHK	
		ÚV KNĚŽPOLE	
		ZAK. ČÍSLO 13 1357/1 ARCH. ČÍSLO ZL - 165 - 1996/1 STUPĚŇ D Z S DATUM 08/2024	
PŘÍLOHA: PS 04 FILTRACE – ČÁST STROUNĚ TECHNOLOGICKÁ ŘEZ A-A		MĚŘÍTKO: 1:50 VÝKRES ČÍSLO: D.2.1.4.6	