


PROVOZNÍ BUDOVA - ŘEZ F-F

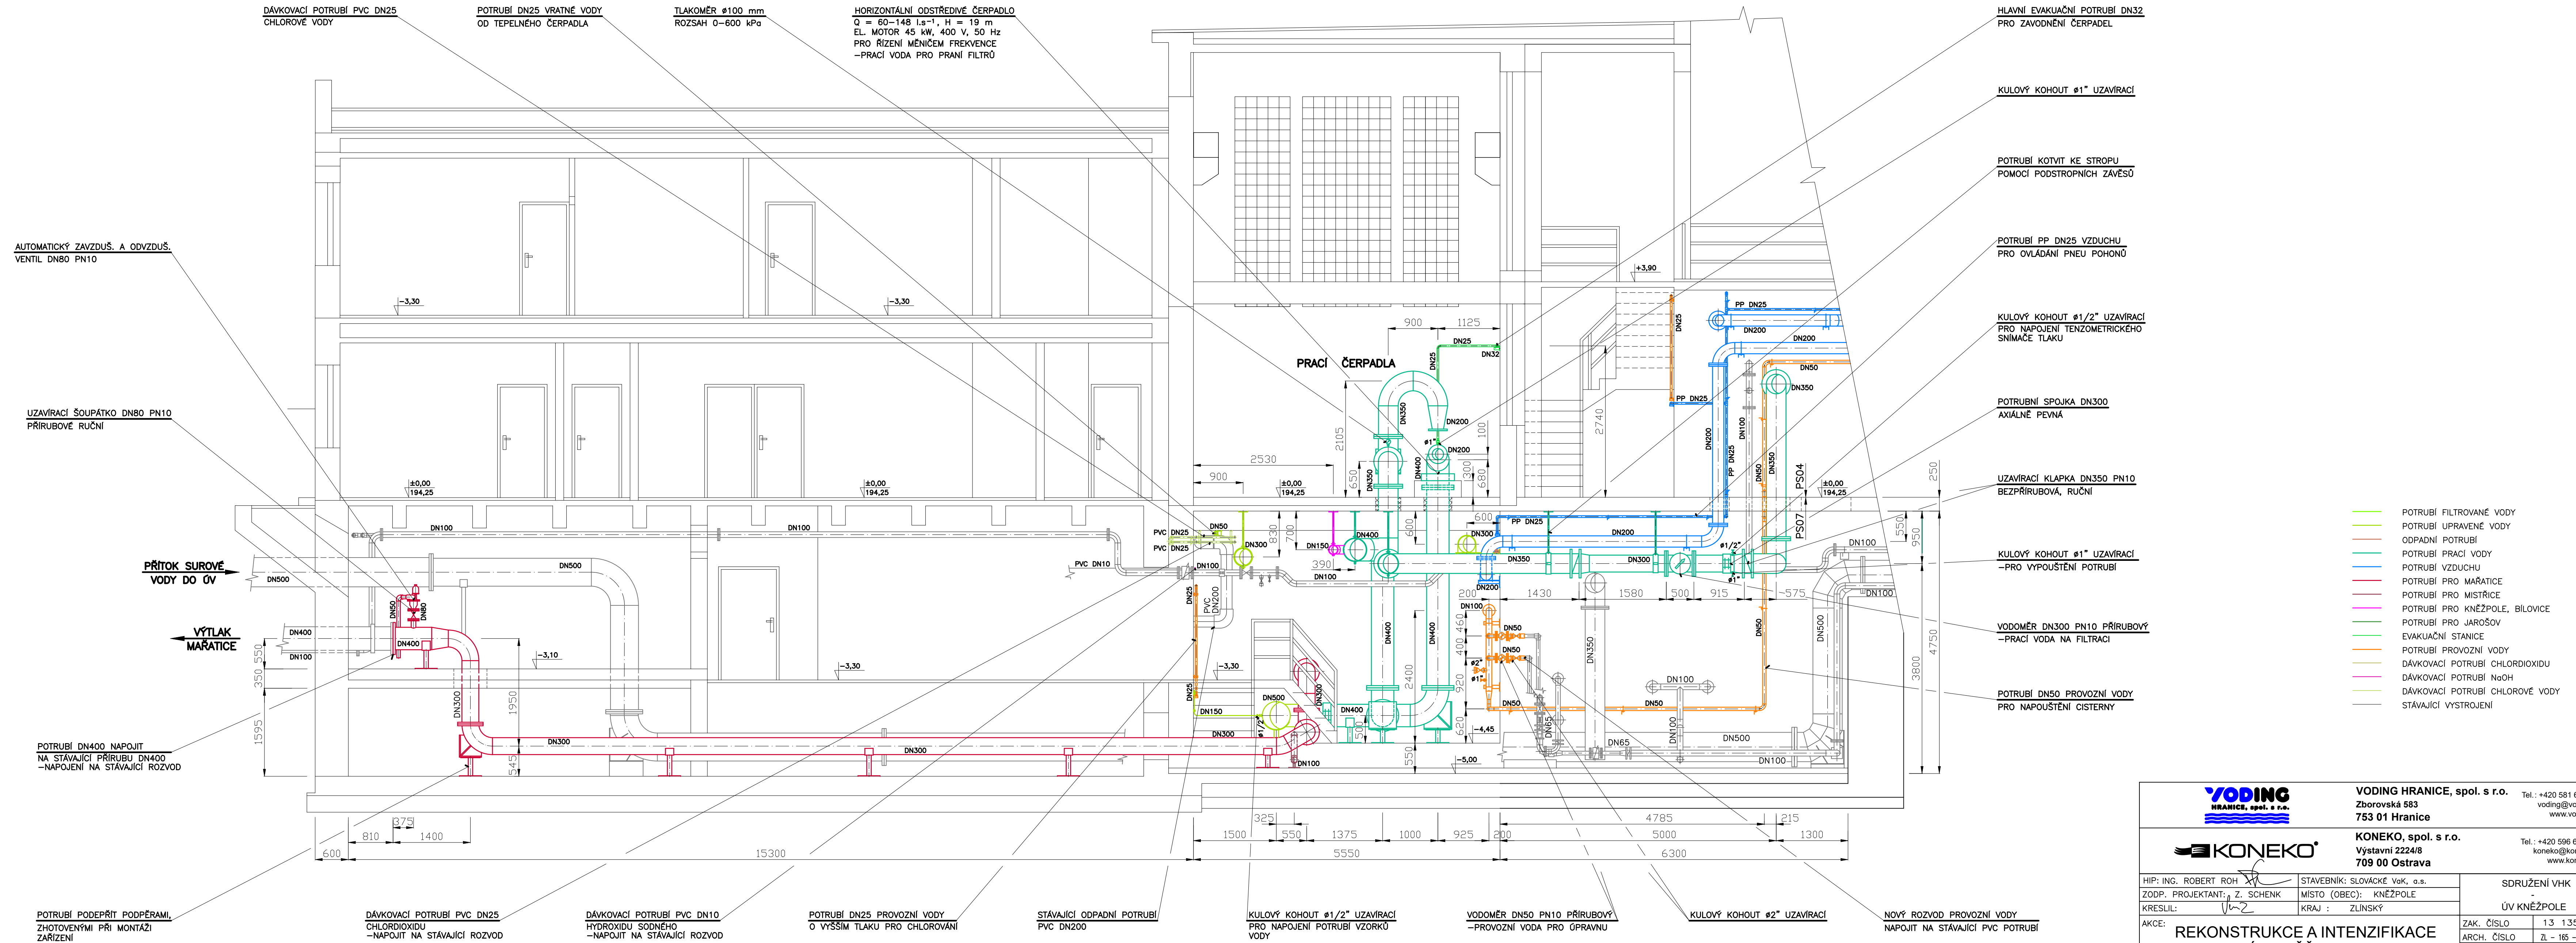

		YODING HRANICE, spol. s r.o. Zborovská 583 753 01 Hranice		Tel.: +420 581 675 611 yoding@yoding.cz www.yoding.cz	
		KONEKO, spol. s r.o. Vystavní 2224/8 709 00 Ostrava		Tel.: +420 596 633 836 koneko@koneko.cz www.koneko.cz	
HIP: ING. ROBERT ROH  ZODP. PROJEKTANT: Z. SCHENK KRESLIL:  AKCE:		STAVEBNÍK: SLOVÁCKE VoK, a.s. MÍSTO (OBEC): KNĚŽPOLE KRAJ : ZLÍNSKÝ		SDRUŽENÍ VHK ÚV KNĚŽPOLE	
REKONSTRUKCE A INTENZIFIKACE ÚV KNĚŽPOLE		ZAK. ČÍSLO 13 1357/1 ARCH. ČÍSLO ŽL - 165 - 1896/1 STUPEŇ D Z S DATUM 08/2024		MĚŘÍTKO: 1:50 VÝKRES ČÍSLO: D.2.1.7.8	
PŘÍLOHA: PS 07 PROVOZNÍ BUDOVA – ČÁST STROUNĚ TECHNOLGICKÁ ŘEZ F-F					