



PROVOZNÍ BUDOVA, AKUMULACE A STROJOVNA

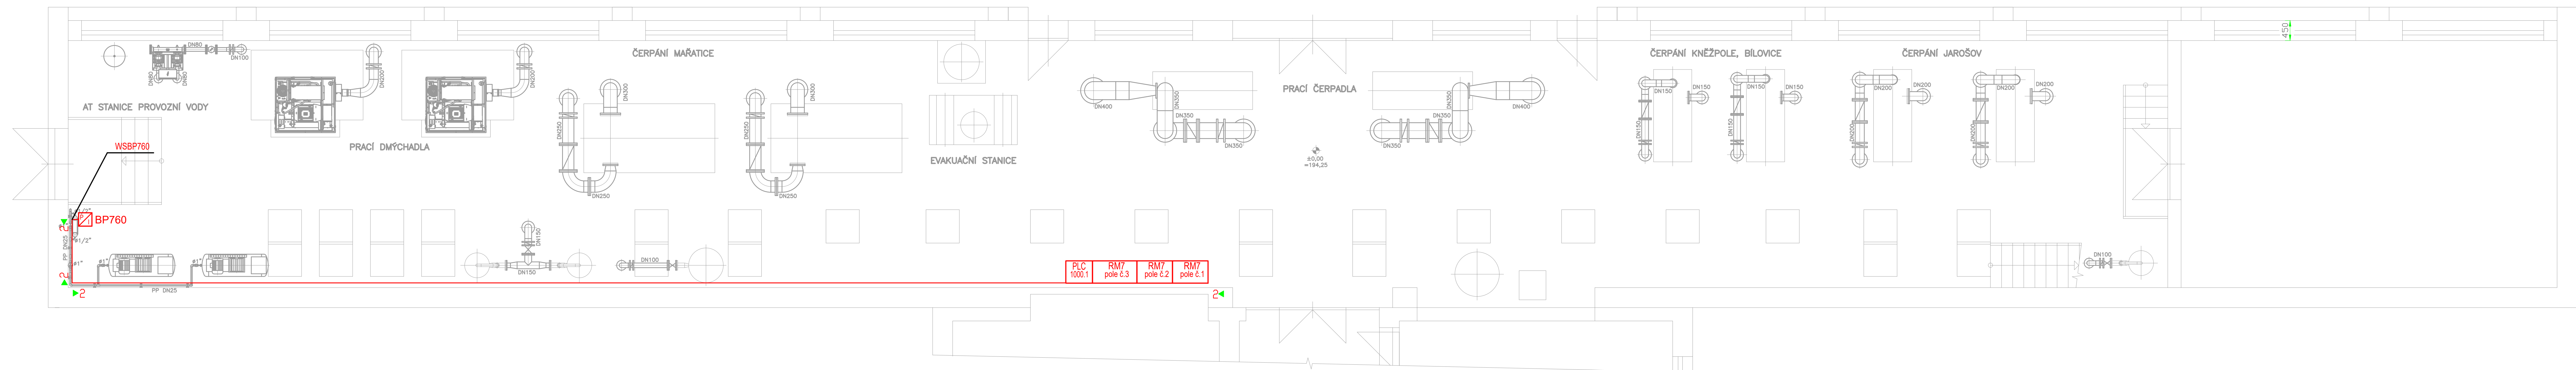

PROVOZNÍ BUDOVA, AKUMULACE A STROJOVNÁ

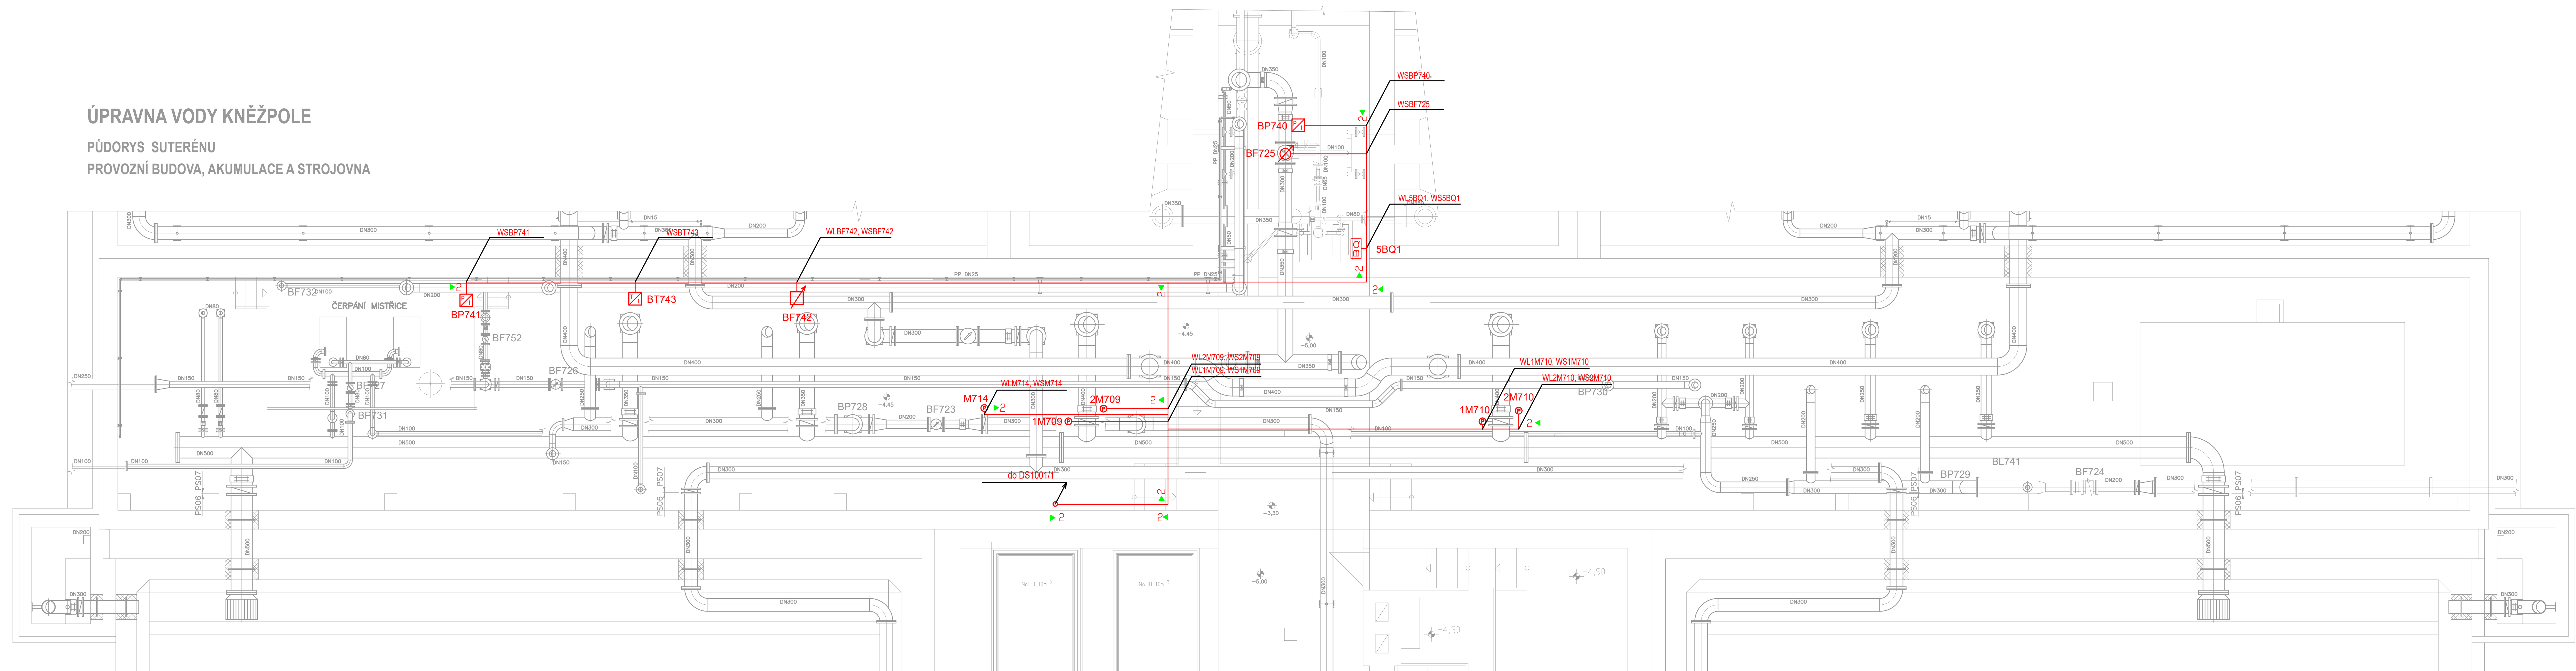

- 1 2x kabelový drátěný rošt nerezový 60x30
- 2 2x kabelový drátěný rošt nerezový 60x60
- 3 1x kabelový drátěný rošt nerezový 60x60

Ochrana před úrazem elektrickým proudem:

- automatickým odpojením od zdroje
- doplňková ochrana - proudovým chráničem
- doplňující ochranným pospojováním
- napětím SELV (okruhy MaR a ASŘ)

	VODING HRANICE, spol. s r.o. Závratecká 583 753 01 Hranice	Tel : +420 58 688 615 211 voding@voding.cz												
Tuto část dokumentace zpracovali pod č. 3548 :	KONEKO, spol. s r.o. Jvýstavní 22248 709 00 Ostrava	Tel : +420 596 633 638 koneko@koneko.cz www.koneko.cz												
	STAVEBNÍK: SLOVACEK Vok. a.s. ZODP. PROJEKTANT: J. SINGLER KRESLIL: KRAJČ - ZLINSKÝ	SURŽUJENÍ VHK ÚV KNEŽPOLE												
AKCE: <i>Rekonstrukce</i> REKONSTRUKCE A INTENZIFIKACE ÚV KNEŽPOLE														
PRÍLOHA: PS 08 – ASR ÚV KNEŽPOLE	<table border="1"> <tr> <td data-bbox="3970 1348 4012 1369">ZÁK. ČÍSLO</td><td data-bbox="4012 1348 4156 1369">13 1557/1</td></tr> <tr> <td data-bbox="3970 1348 4012 1369">ARCH. ČÍSLO</td><td data-bbox="4012 1348 4156 1369">A - 16 - 18H/1</td></tr> <tr> <td data-bbox="3970 1348 4012 1369">STUPEŇ</td><td data-bbox="4012 1348 4156 1369">D Z S</td></tr> <tr> <td data-bbox="3970 1348 4012 1369">DATUM</td><td data-bbox="4012 1348 4156 1369">08/2014</td></tr> <tr> <td data-bbox="3970 1348 4012 1369">MĚŘÍTKO:</td><td data-bbox="4012 1348 4156 1369">VÝKRES ČÍSLO</td></tr> <tr> <td data-bbox="3970 1348 4012 1369">1 : 50</td><td data-bbox="4012 1348 4156 1369">D.2.2.1.2</td></tr> </table>		ZÁK. ČÍSLO	13 1557/1	ARCH. ČÍSLO	A - 16 - 18H/1	STUPEŇ	D Z S	DATUM	08/2014	MĚŘÍTKO:	VÝKRES ČÍSLO	1 : 50	D.2.2.1.2
ZÁK. ČÍSLO	13 1557/1													
ARCH. ČÍSLO	A - 16 - 18H/1													
STUPEŇ	D Z S													
DATUM	08/2014													
MĚŘÍTKO:	VÝKRES ČÍSLO													
1 : 50	D.2.2.1.2													