


FILTRACE - PŮDORYS PŘÍZEMÍ

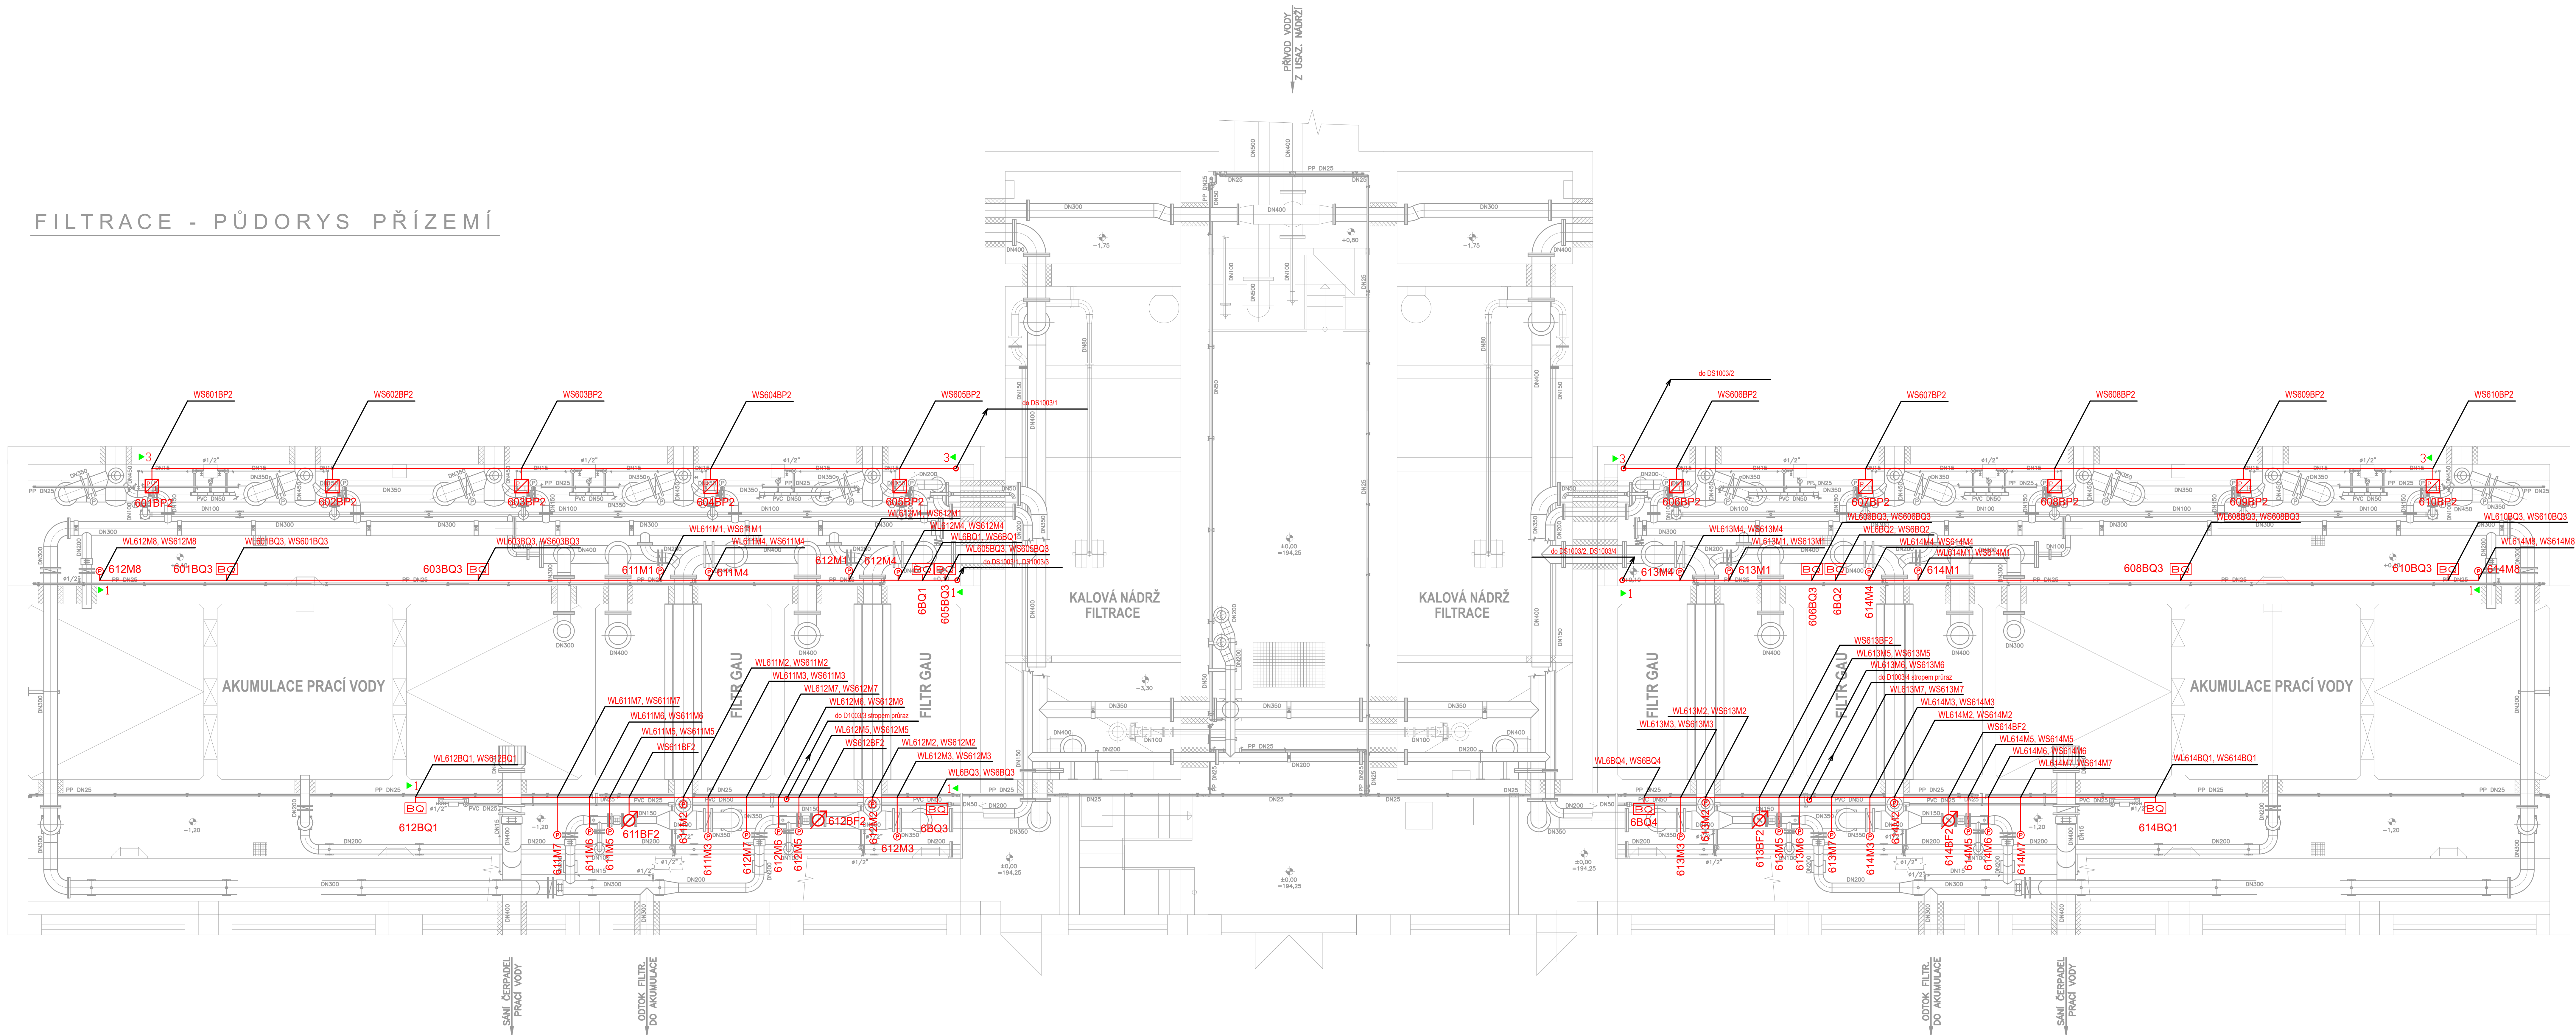

LEGENDA ZNAČEK

- 1 2x kabelový drátový rož nerezový 60x300
- 2 2x kabelový drátový rož nerezový 60x60
- 3 1x kabelový drátový rož nerezový 60x60

Rozvodná soustava: 1+NPE stř. 50 Hz, 230V/1TN-S
Ochrana před úrazem elektrickým proudem:
- automatickým odpojením od zdroje
- doplňková ochrana - proudovým chráničem
- napětím SELV (okruhy MaR a ASR)

YODING HRANICE, spol. s r.o. 753 01 Hranice www.yoding.cz		VODING HRANICE, spol. s r.o. Zborovská 883 753 01 Hranice www.voding.cz	
Tuto část dokumentace zpracovali pod č. 1548		KONEKO, spol. s r.o. Výstavní 224/8 709 00 Ostrava www.koneko.cz	
HIP: ING. ROBERT ROH		STAVEBNÍK: SLOVÁCKÉ VSK, a.s.	
ZODP. PROJEKTANTING: Z. ŠINDLER		MÍSTO (OBEC): KNĚŽPOLE	
KRESLIL: <i>Koneko</i>		KRAJ: ZLÍNSKÝ	
AKCE: REKONSTRUKCE A INTENZIFIKACE ÚV KNĚŽPOLE		SDRUŽENÍ VHK	
PŘÍLOHA: PS 08 - ASR ÚV KNĚŽPOLE DISPOZICE FILTRACE PŘÍZEMÍ		ÚV KNĚŽPOLE	
		ZAK. ČÍSLO	13-1357/1
		ARCH. ČÍSLO	ŽL - 105 - 108/1
		STUPEŇ	D Z S
DATUM: 08/22/2024		VÝKRES ČÍSLO:	
MĚŘITVO: 1 : 50		D.2.2.1.3	