


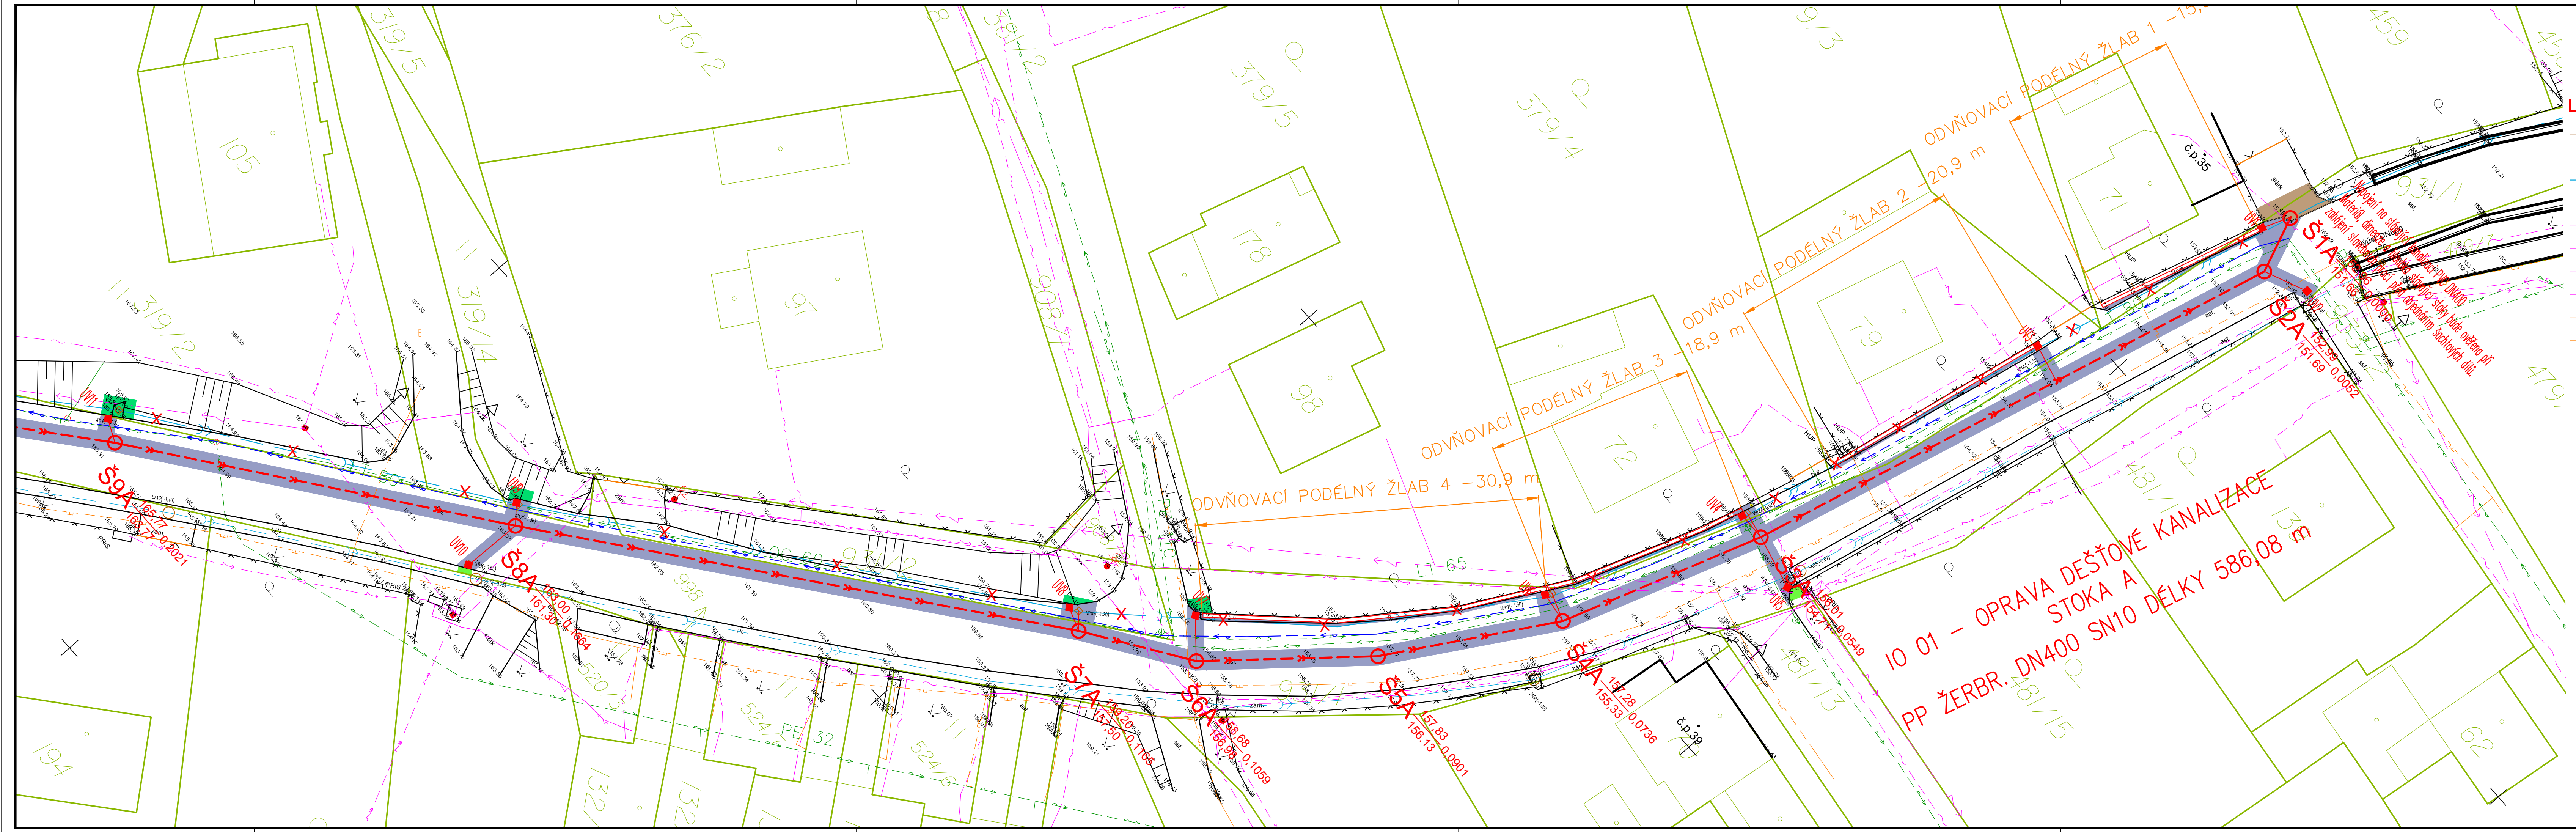

LEGENDA STÁVAJÍCÍ IS

- KANALIZACE JEDNOTNÁ
- KANALIZACE DEŠŤOVÁ OBEC
- KANALIZACE DEŠŤOVÁ SUS
- VODOVOD PITNÝ
- KABELY - NN
- KABELY - VN
- KABELY SDĚLOVACÍ
- KABELY VO
- PLYN NTL
- PLYN STL

LEGENDA

- OPRAVA DEŠŤOVÉ KANALIZACE
- KANALIZAČNÍ PŘÍPOJKY
- ODVODŇOVACÍ ŽLABY

LEGENDA

OBNOVA POVRCHŮ

- ODSTRANĚNÍ A NÁSLEDNÁ OBNOVA ASFALTOVÉ KOMUNIKACE
- ODSTRANĚNÍ A NÁSLEDNÁ OBNOVA ŠŤERKOVÉ KOMUNIKACE
- ODSTRANĚNÍ A NÁSLEDNÁ OBNOVA CHODNÍKU
- VÝKOPOVÉ PRÁCE MIMO ZPEVNĚNÉ PLOCHY

POZNÁMKA:

VŠECHNY STÁVAJÍCÍ KANALIZAČNÍ PŘÍPOJKY BUDOU PŘEPOJENY NA OPRAVOVANOU KANALIZACI.

ZAKRESLENÍ STÁVAJÍCÍCH INŽENÝRSKÝCH SÍTÍ JE POUZE INFORMATIVNÍ, PŘED ZAPOČETÍM STAVEBNÍCH PRACÍ JE NUTNÉ PROVÉST JEDNOTLIVÝMI SPRÁVCI PŘESNÉ VYTČENÍ!
V PŘÍPADĚ POTŘEBY (NEJASNÉ VEDENÍ, KŘÍŽENÍ) BUDE PŘESNÁ POLOHA STÁVAJÍCÍCH INŽENÝRSKÝCH SÍTÍ OVĚŘENA KOPANÝMI SONDAMI.

PŘI SOUBĚHU A KŘÍŽENÍ SÍTÍ SE NEJMENŠÍ DOVOLENÉ VZDÁLENOSTI SÍTÍ ŘÍDÍ DLE ČSN 73 6005.
NEJMENŠÍ ŠÍŘKA RÝHY SE ŘÍDÍ DLE ČSN EN 1610.

VÝŠKOVÝ SYSTÉM: B.p.v.
SOÚŘADNICOVÝ SYSTÉM: S-JTSK

VÝKRES JE DUŠEVNÍM VLASTNICTVÍM FIRMY B-PROJEKTY TEPLICE S.R.O., BEZ JEJÍHO PÍSEMNÉHO SOHLASU NESMÍ BÝT POUŽIT A KOPÍROVÁN TŘETÍ OSOBOU, JÍ PŘEDÁN CI S NÍM JINAK NAKLÁDÁNO

MĚŘÍTKO ORIGINÁLU 1:250	PROJEKTANT ING.DRVOTA VYPRACOVAL ING.DRVOTA PROJEKTOVÁ KANCELÁŘ : VODOHOSPODÁŘSKÁ	ING.DRVOTA TECH.KONTR. ING.DRVOTA	MP ING. KARÁSEK	DATUM STUPEŇ PD POČ.FORM.A4	09/2019 DSP/DPS 5	POŘ.ČÍSLO C.3.1
ZAKÁZKA : OPRAVA SILNICE III/25380 V MALŠOVICÍCH ČÁST : OPRAVA DEŠŤOVÉ KANALIZACE OBSAH : KOORDINAČNÍ SITUAČNÍ VÝKRES Č.1				ČÍSLO ZAKÁZKY : 5360		VO-5-10901
OBJEDNATEL : SÚS ÚK DUBÍ						