


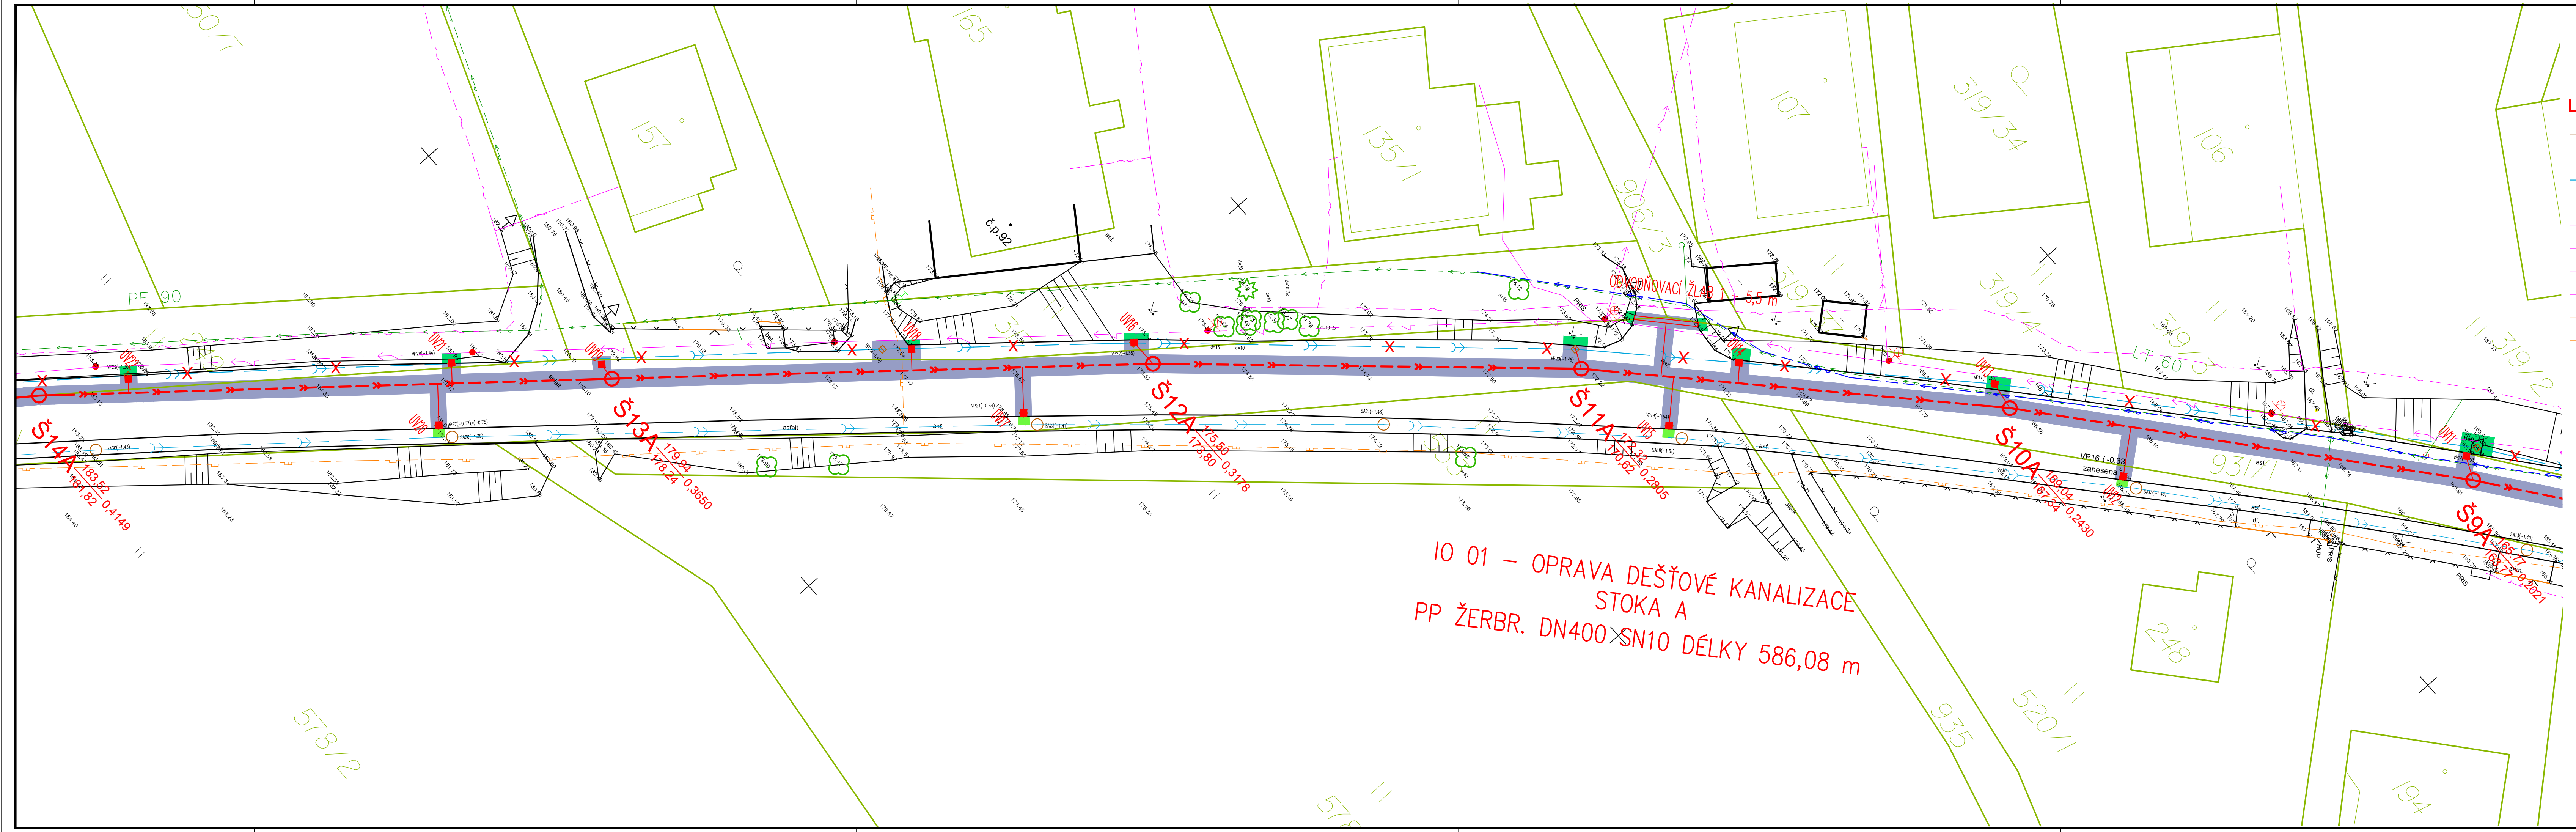

LEGENDA STÁVAJÍCÍ IS

- KANALIZACE JEDNOTNÁ
- KANALIZACE DEŠŤOVÁ OBEC
- KANALIZACE DEŠŤOVÁ SUS
- VODOVOD PITNÝ
- KABELY – NN
- KABELY – VN
- KABELY SDĚLOVACÍ
- KABELY VO
- PLYN NTL
- PLYN STL

LEGENDA

- OPRAVA DEŠŤOVÉ KANALIZACE
- KANALIZAČNÍ PŘÍPOJKY
- ODVODŇOVACÍ ŽLABY

LEGENDA PLÁNOVANÁ REKONSTRUKCE VODOVODU – INVESTICE SVS

- PLÁNOVANÁ REKONSTRUKCE VODOVODU – INVESTICE SVS

LEGENDA OBNOVA POVRCHŮ

- ODSTRANĚNÍ A NÁSLEDNÁ OBNOVA ASFALTOVÉ KOMUNIKACE
- ODSTRANĚNÍ A NÁSLEDNÁ OBNOVA ŠTERKOVÉ KOMUNIKACE
- ODSTRANĚNÍ A NÁSLEDNÁ OBNOVA CHODNÍKU
- VÝKOPOVÉ PRÁCE MIMO ZPEVNĚNÉ PLOCHY

POZNÁMKA:
VŠECHNY STÁVAJÍCÍ KANALIZAČNÍ PŘÍPOJKY BUDOU PŘEPOJENY NA OPRAVOVANOU KANALIZACI.

ZAKRESLENÍ STÁVAJÍCÍCH INŽENÝRSKÝCH SÍTÍ JE POUZE INFORMATIVNÍ, PŘED ZAPOČETÍM STAVEBNÍCH PRACÍ JE NUTNÉ PROVÉST JEDNOTLIVÝMI SPRÁVCI PŘESNÉ VYTÝČENÍ!
V PŘÍPADĚ POTŘEBY (NEJASNÉ VEDENÍ, KŘÍŽENÍ) BUDE PŘESNÁ POLOHA STÁVAJÍCÍCH INŽENÝRSKÝCH SÍTÍ OVĚŘENA KOPANÝMI SONDAMI.

PŘI SOUBĚHU A KŘÍŽENÍ SÍTÍ SE NEJMENŠÍ DOVOLENÉ VZDÁLENOSTI SÍTÍ ŘÍDÍ DLE ČSN 73 6005.
NEJMENŠÍ ŠÍŘKA RÝHY SE ŘÍDÍ DLE ČSN EN 1610.

VÝŠKOVÝ SYSTÉM: B.p.v.
SOUŘADNICOVÝ SYSTÉM: S-JTSK

VÝKRES JE DŮSEVNÍM VLASTNICTVÍM FIRMY B-PROJEKTY TEPLICE S.R.O., BEZ JEJÍHO PÍSEMNÉHO SOHLASU NESMÍ BÝT POUŽIT A KOPÍROVÁN TŘETÍ OSOBOU, JÍ PŘEDÁN CI S NIM JINAK NAKLÁDÁNO

MĚŘÍTKO ORIGINALU 1:250	PROJEKTANT ING.DRVOTA	<i>Dravota</i> MP ING. KARÁSEK	DATUM 09/2019
	VYPRACOVAL ING.DRVOTA	<i>Dravota</i> TECH.KONTR. ING.DRVOTA	STUPEŇ PD DSP/DPS
PROJEKTOVÁ KANCELÁŘ : VODOHOSPODÁŘSKÁ			POČ.FORM.A4 5
 B-PROJEKTY Teplice s.r.o. ZAKÁZKA : OPRAVA SILNICE III/25380 V MALŠOVICÍCH ČÁST : OPRAVA DEŠŤOVÉ KANALIZACE OBSAH : KOORDINAČNÍ SITUAČNÍ VÝKRES Č.2			POŘ.ČÍSLO C.3.2
OBJEDNATEL : SÚS ÚK DUBÍ			ČÍSLO ZAKÁZKY : 5360 VO-5-10902

IO 01 – OPRAVA DEŠŤOVÉ KANALIZACE
STOKA A
PP ŽERBR. DN400 SN10 DÉLKY 586,08 m