


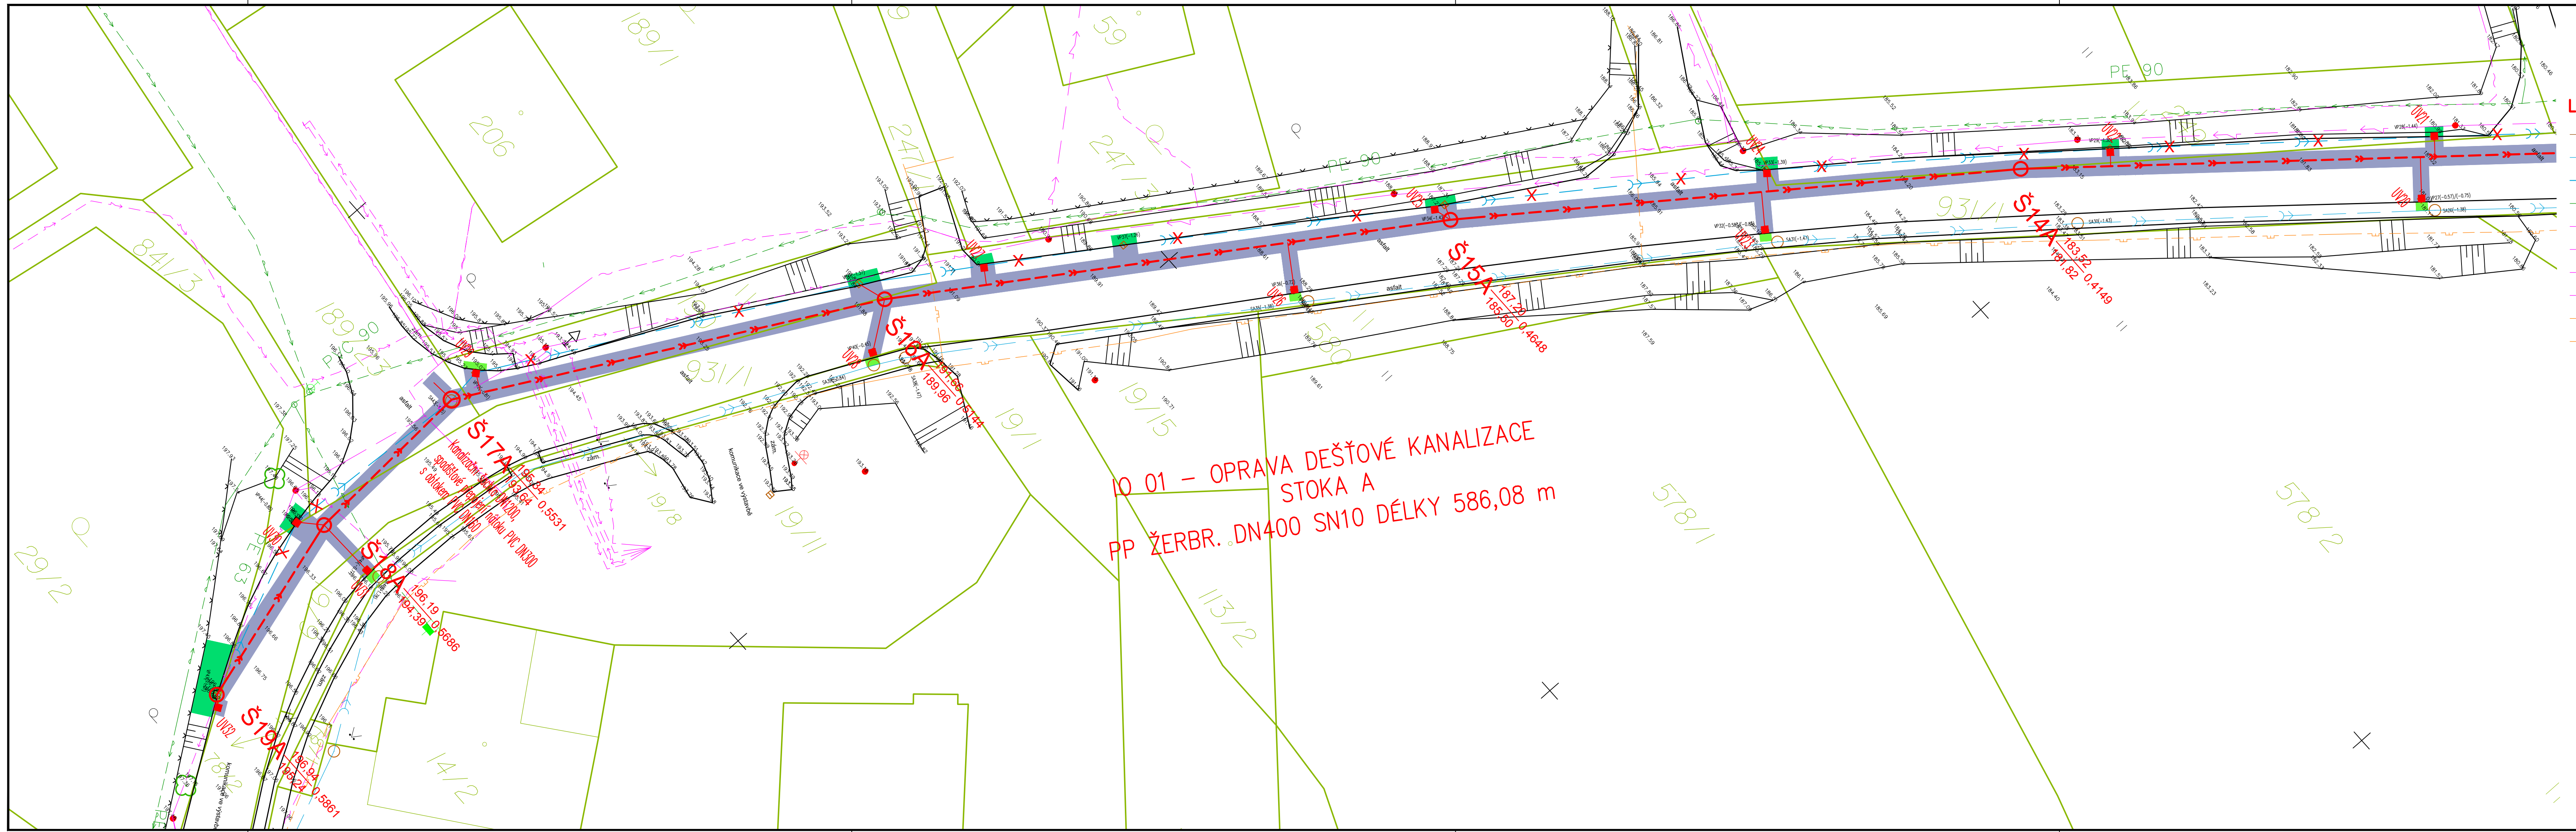

LEGENDA STÁVAJÍCÍ IS

KANALIZACE JEDNOTNÁ

KANALIZACE DEŠŤOVÁ OBEC

KANALIZACE DEŠŤOVÁ SUS

VODOVOD PITNÝ

KABELY – NN

KABELY – VN

KABELY SDĚLOVACÍ

KABELY VO

PLYN NTL

PLYN STL

LEGENDA

OPRAVA DEŠŤOVÉ KANALIZACE

KANALIZAČNÍ PŘÍPOJKY

ODVODŇOVACÍ ŽLABY

LEGENDA OBNOVA POVRCHŮ

ODSTRANĚNÍ A NÁSLEDNÁ OBNOVA ASFALTOVÉ KOMUNIKACE

ODSTRANĚNÍ A NÁSLEDNÁ OBNOVA ŠŤERKOVÉ KOMUNIKACE

ODSTRANĚNÍ A NÁSLEDNÁ OBNOVA CHODNÍKU

VÝKOPOVÉ PRÁCE MIMO ZPEVNĚNÉ PLOCHY

PLÁNOVANÁ REKONSTRUKCE VODOVODU – INVESTICE SVS

POZNÁMKA:
VŠECHNY STÁVAJÍCÍ KANALIZAČNÍ PŘÍPOJKY BUDOU PŘEPOJENY NA OPRAVOVANOU KANALIZACI.

ZAKRESLENÍ STÁVAJÍCÍCH INŽENÝRSKÝCH SÍTÍ JE POUZE INFORMATIVNÍ, PŘED ZAPOČETÍM STAVEBNÍCH PRACÍ JE NUTNÉ PROVÉST JEDNOTLIVÝMI SPRÁVCI PŘESNÉ VYTÝČENÍ!
V PŘÍPADĚ POTŘEBY (NEJASNÉ VEDENÍ, KŘÍŽENÍ) BUDE PŘESNÁ POLOHA STÁVAJÍCÍCH INŽENÝRSKÝCH SÍTÍ OVĚŘENA KOPANÝMI SONDAMI.

PŘI SOUBĚHU A KŘÍŽENÍ SÍTÍ SE NEJMENŠÍ DOVOLENÉ VZDÁLENOSTI SÍTÍ ŘÍDÍ DLE ČSN 73 6005.
NEJMENŠÍ ŠÍŘKA RÝHY SE ŘÍDÍ DLE ČSN EN 1610.

VÝŠKOVÝ SYSTÉM: B.p.v.

SOUŘADNICOVÝ SYSTÉM: S-JTSK

VÝKRES JE DŮSEVNÍM VLASTNICTVÍM FIRMY B-PROJEKTY TEPLICE S.R.O., BEZ JEJÍHO PÍSEMNÉHO SOHLASU NESMÍ BÝT POUŽIT A KOPÍROVÁN TŘETÍ OSOBOU, JÍ PŘEDÁN CI S NIM JINAK NAKLÁDÁNO

MĚŘÍTKO	PROJEKTANT	ING.DRVOTA		MP	ING. KARÁSEK	DATUM	09/2019
1:250	VYPRACOVAL	ING.DRVOTA		TECH.KONTR.	ING.DRVOTA	STUPEŇ PD	DSP/DPS
	PROJEKTOVÁ KANCELÁŘ :	VODOHOSPODÁŘSKÁ				POČ.FORM.A4	5
	ZAKÁZKA : OPRAVA SILNICE III/25380 V MALŠOVICÍCH						POŘ.ČÍSLO
	ČÁST : OPRAVA DEŠŤOVÉ KANALIZACE						C.3.3
	OBSAH : KOORDINAČNÍ SITUAČNÍ VÝKRES Č.3						
	OBJEDNATEL : SÚS ÚK DUBÍ						

ČÍSLO ZAKÁZKY : 5360

VO-5-10903