


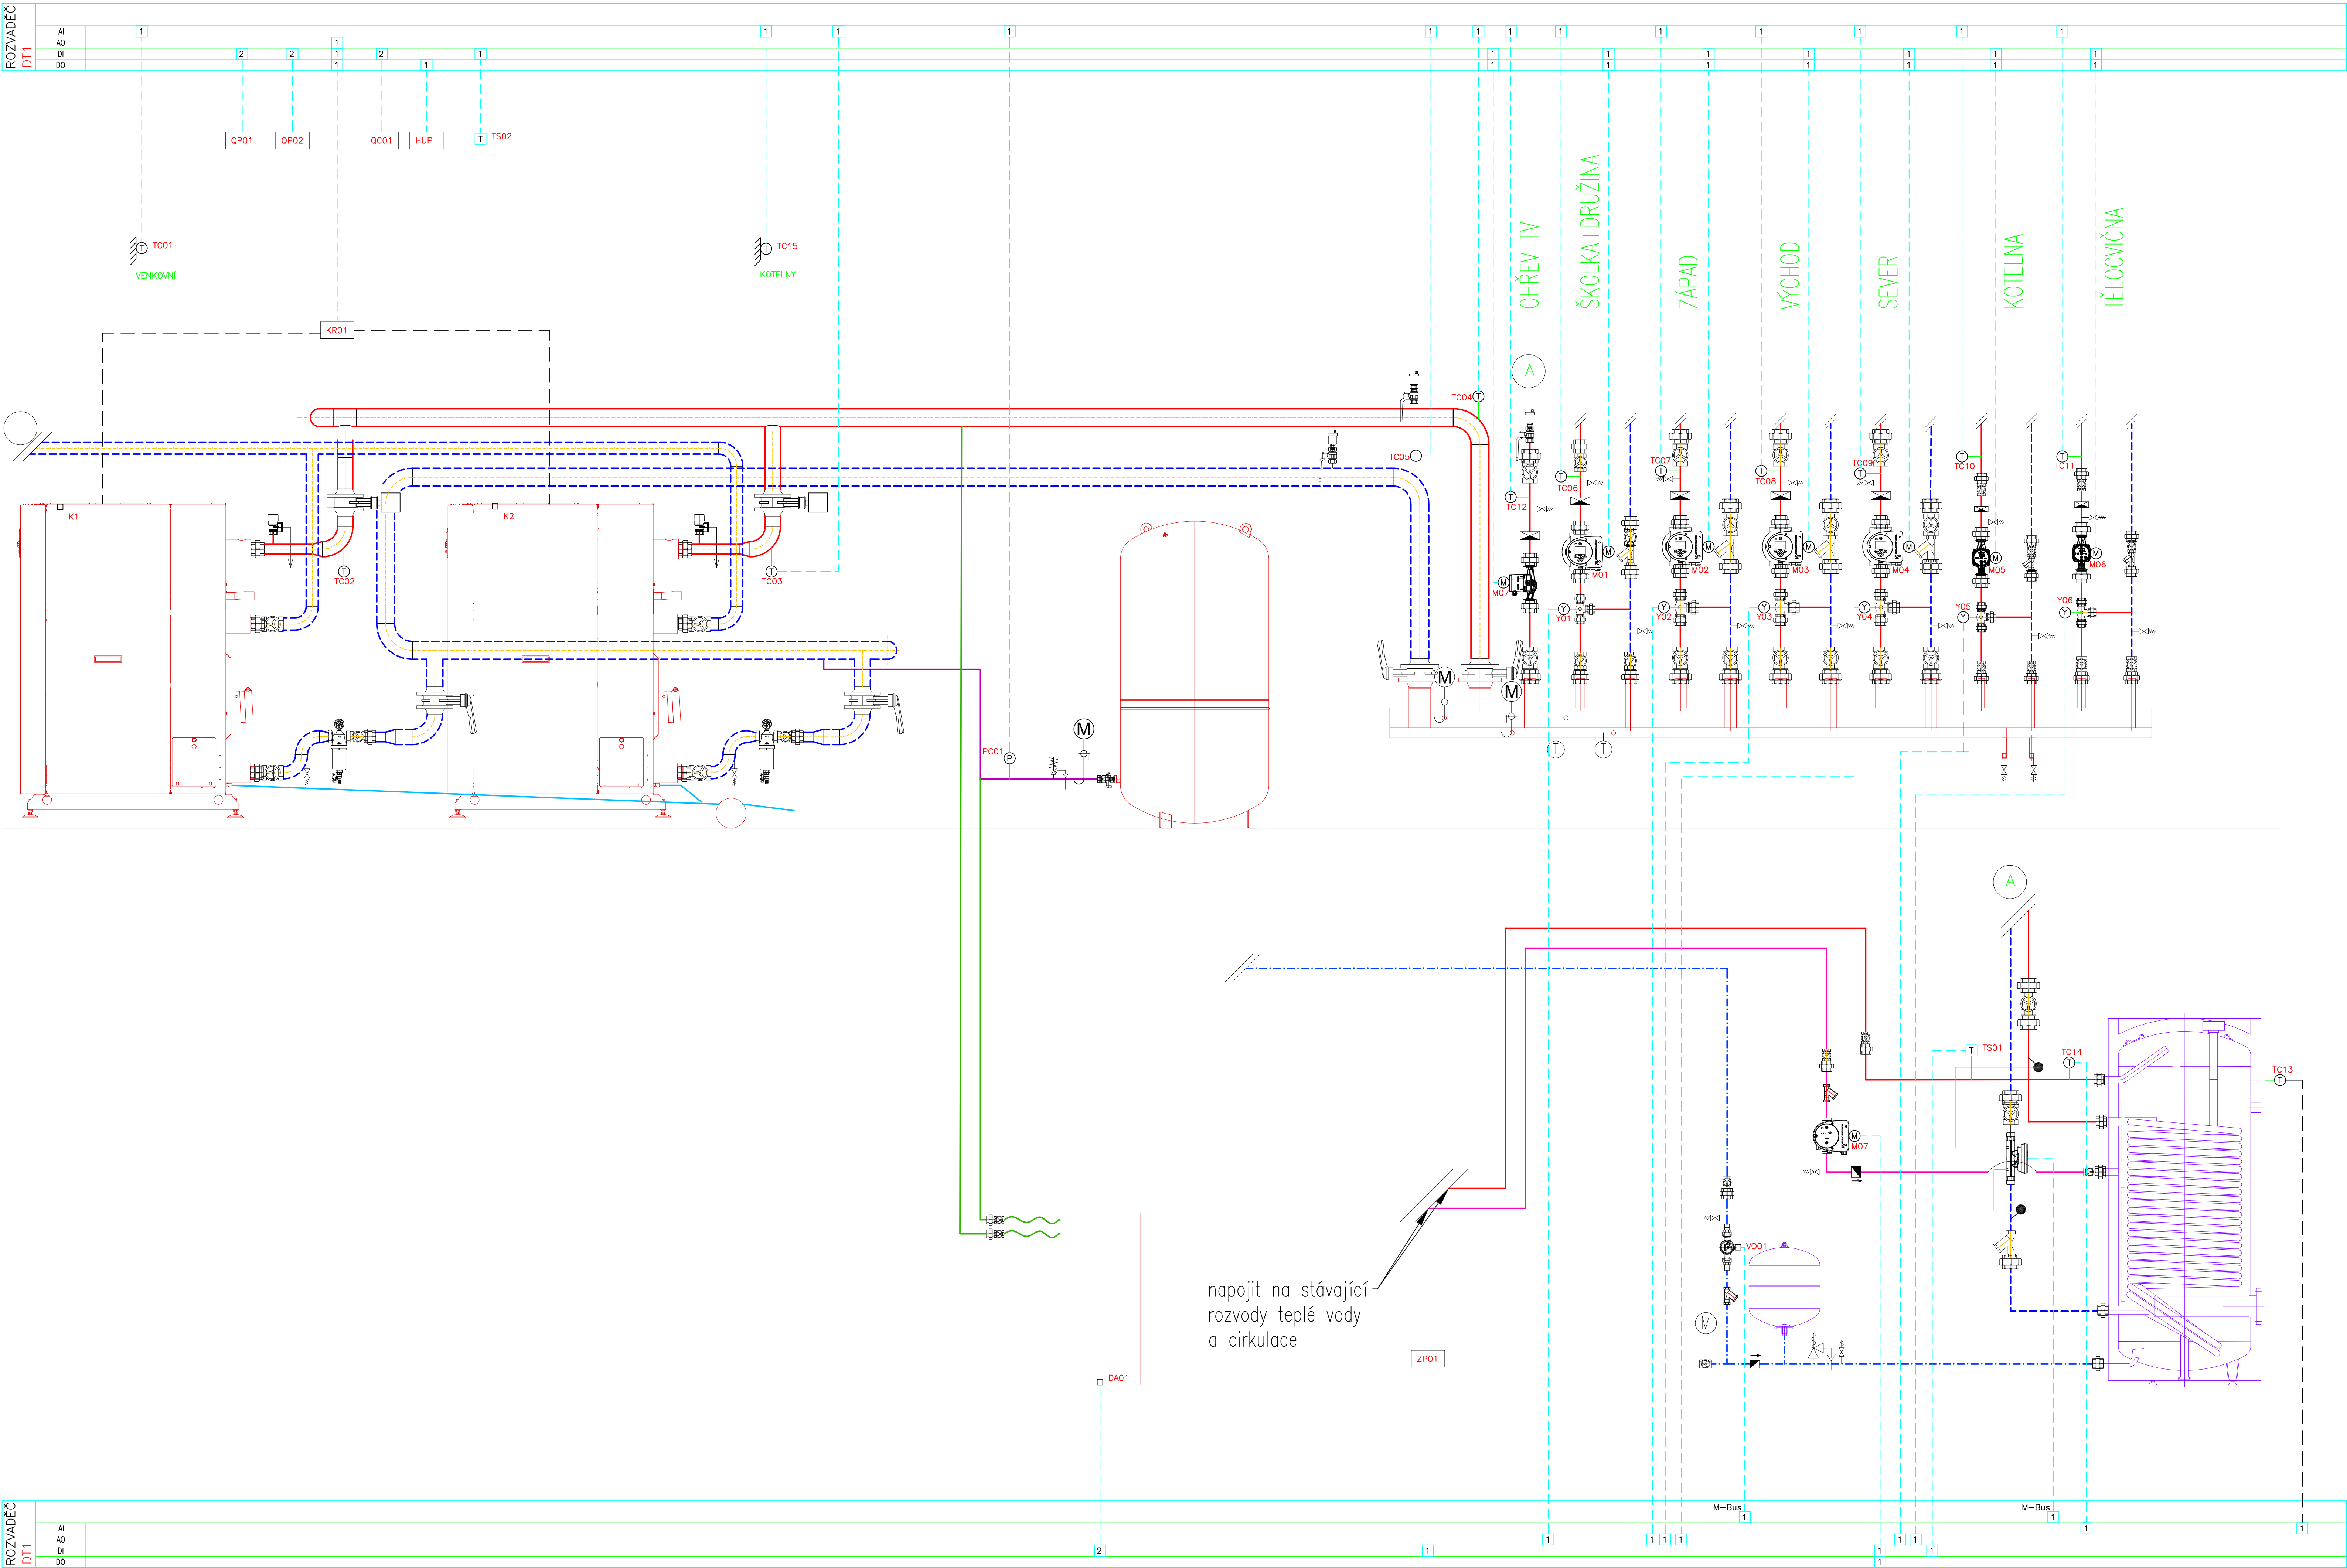

INVESTOR	Technické služby Hradec Králové Na Brně 362, 500 06 Hradec Králové 6	GENERÁLNÍ PROJEKTANT CERGOENERGY a.s. Hlavní Lada 127 270 01 Mělník IČ: 102 429 19		
PROJEKT	Vypracování projektové dokumentace na opravu kotelny včetně výměny plynových kotlů na ZŠ Masarykova	CERGOENERGY STANISLAV PROJEKTOVÝ projekt@cergo.cz		
PROJESE - UCLENÁ ČÁST	D.1.4.d - MaR	ZAKÁZKA ČÍSLO 235Z078		
STUPEŇ DOKUMENTACE :	DOKUMENTACE PRO PROVEDENÍ STAVBY	PROJEKTANT UCLENÉ ČÁSTI Stanislav Gauzler Na Závodu 108/15 740 01 Písek IČ: 602 393 95 gauzler@cergoenergy.cz		
ZODPOVĚDNÝ PROJEKTANT :	ING. PETR STUDNÍČKA			
KONTROLOVAL :	ING. PETR STUDNÍČKA			
VYPRACOVAL :	ING. STANISLAV GAUZLER			
NÁZEV VÝKRESU :	Technologické schéma kotelny			
ČÍSLO DOKUMENTU	MĚŘÍTKO	REVIZE	DATUM	PÁŘE Č.
D.1.4.d.02	--:--	00	2023-12	