


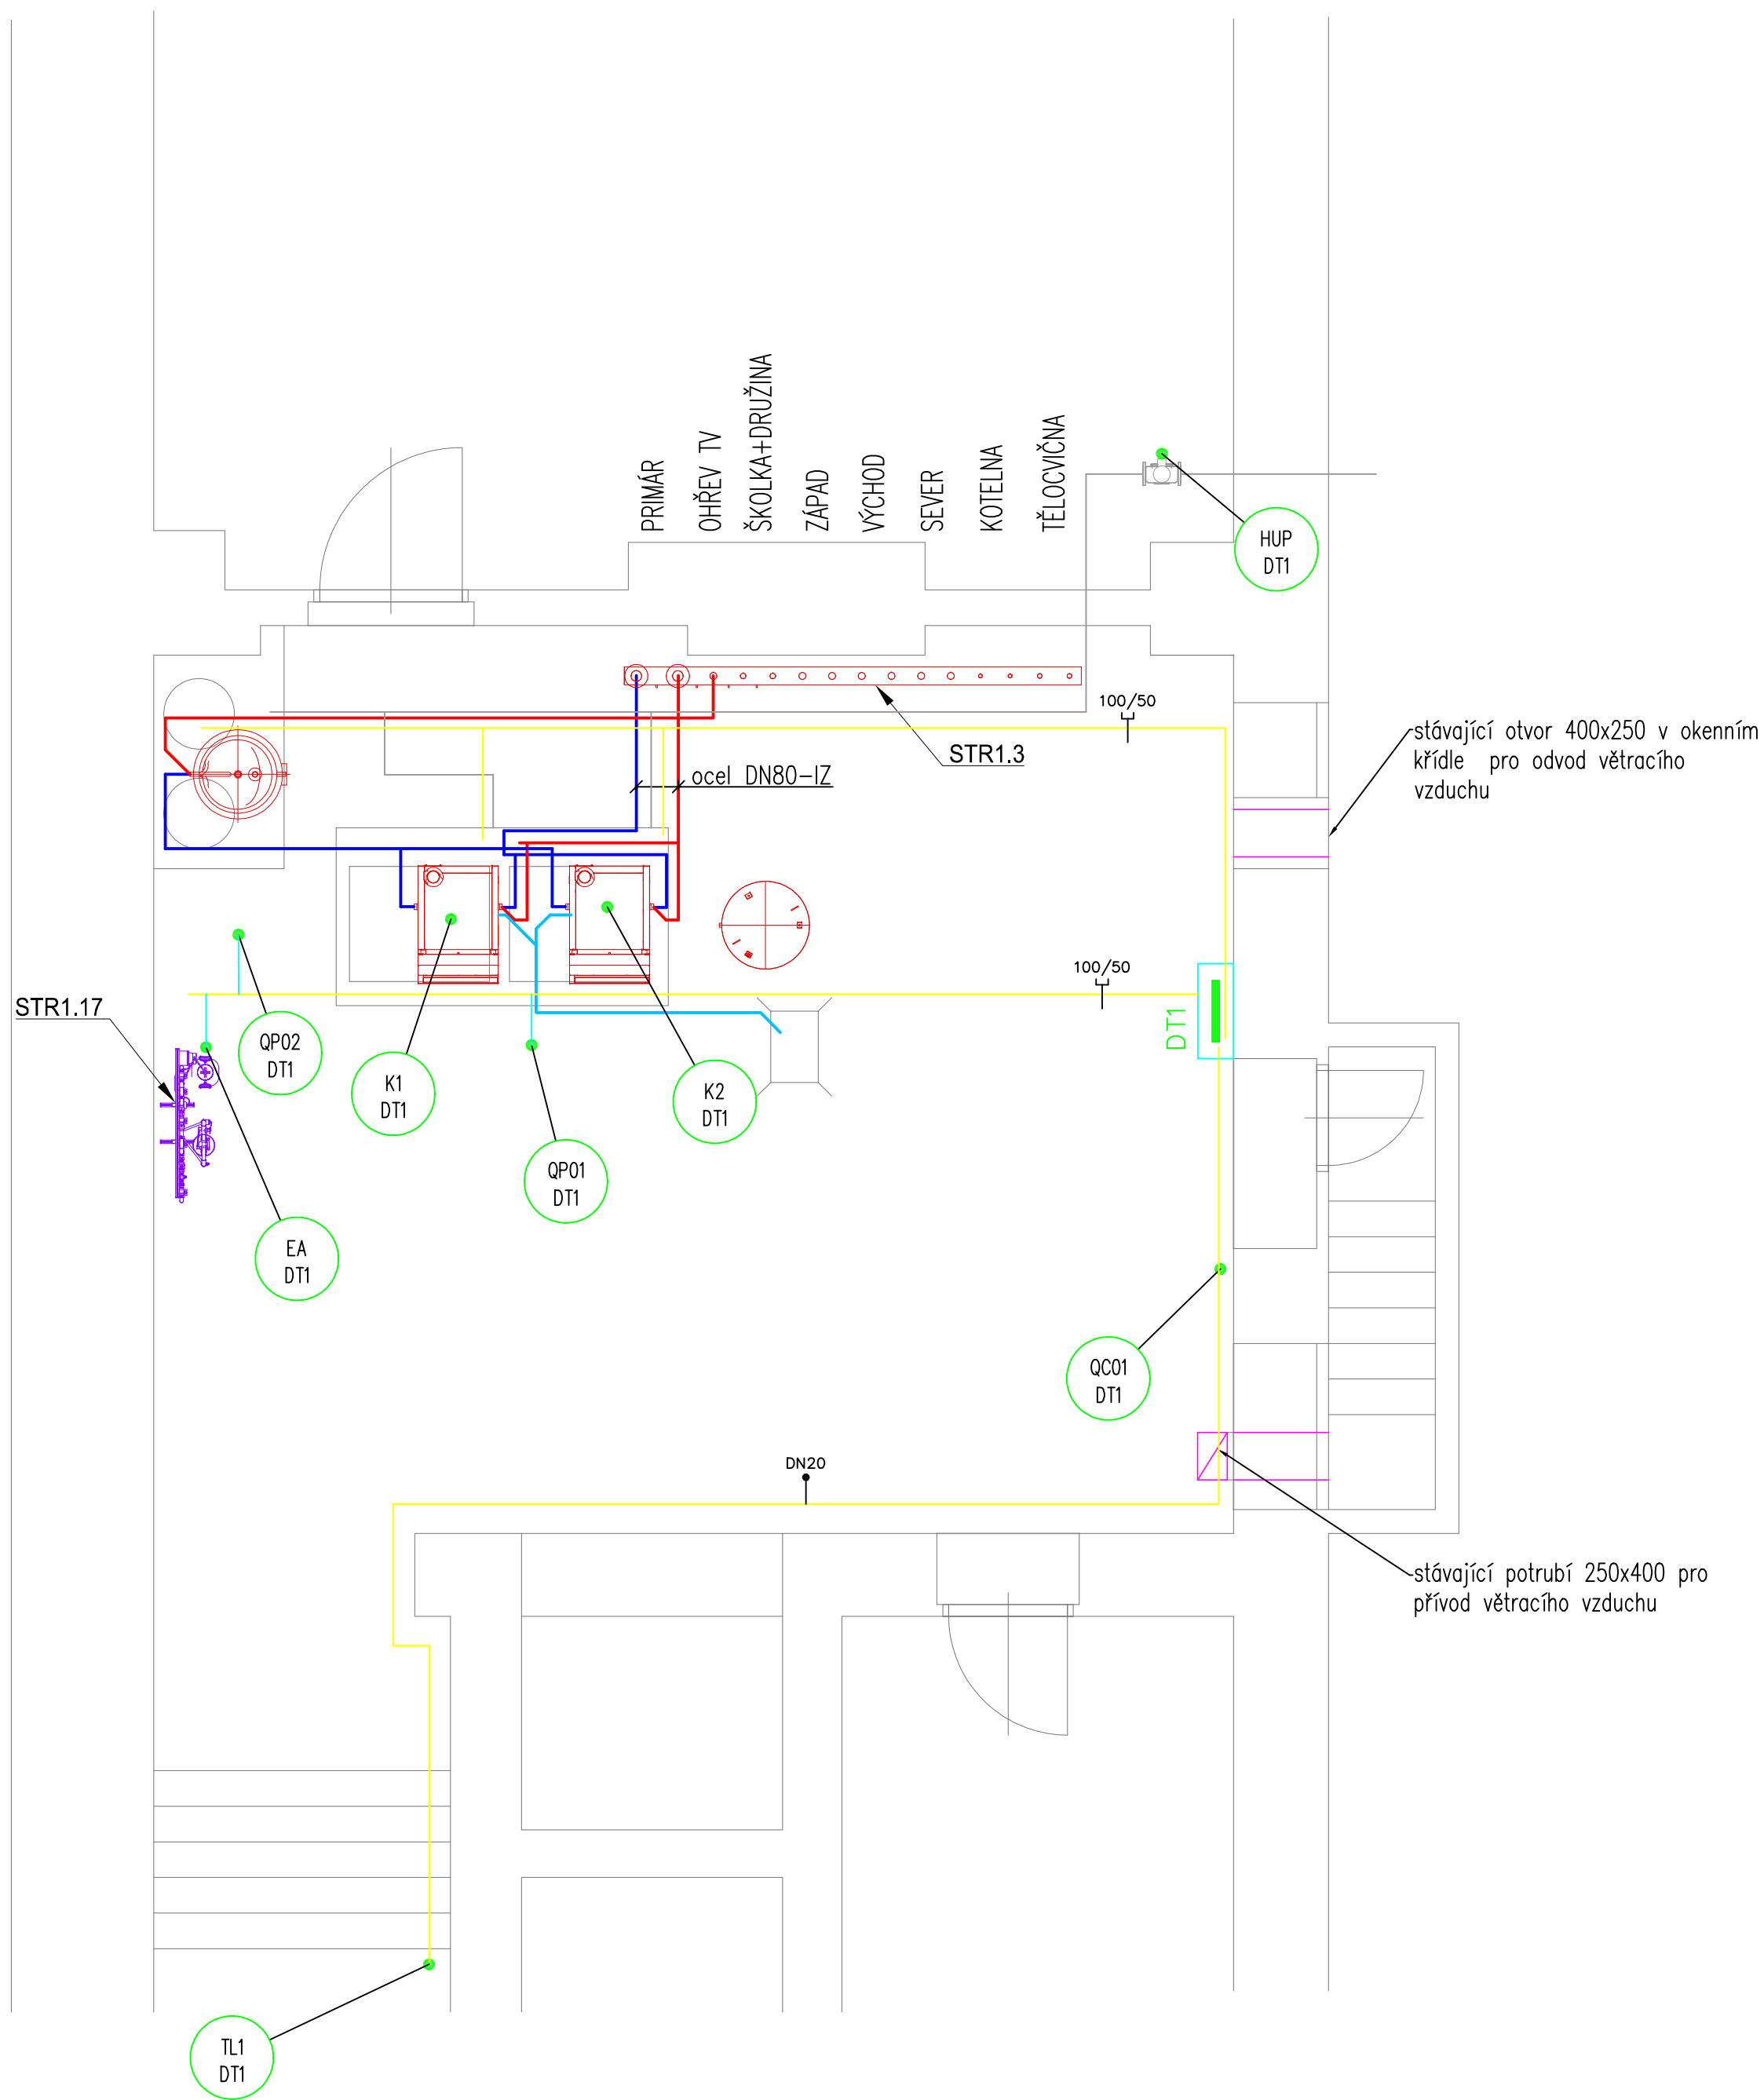

INVESTOR	Technické služby Hradec Králové Na Brně 362, 500 06 Hradec Králové 6			GENERÁLNÍ PROJEKTANT CERGO ENERGY s.r.o. Horní Lhota 127 678 01 Blansko IČ: 032 429 19
PROJEKT	Vypracování projektové dokumentace na opravu kotelny včetně výměny plynových kotlů na ZŠ Masarykova			 CERGOENERGY STUDIE A PROJEKCE TŽB projekce@cergo.cz
				ZAKÁZKA ČÍSLO 235Z078
PROFESE - UCELENÁ ČÁST D.1.4.d - MaR				PROJEKTANT UCELENÉ ČÁSTI Stanislav Gajzler Na Závodu 789/15 748 01 Hvizdín IČ: 465 393 95
STUPĚŇ DOKUMENTACE : DOKUMENTACE PRO PROVEDENÍ STAVBY				 gajzler@mardesign.cz
ZODPOVĚDNÝ PROJEKTANT: ING. PETR STUDNIČKA				
KONTROLOVAL : ING. PETR STUDNIČKA				
VYPRACOVAL : ING. STANISLAV GAJZLER				
NÁZEV VÝKRESU :				
Půdorys				
ČÍSLO DOKUMENTU	MĚŘÍTKO	REVIZE	DATUM	PARÉ Č.
D.1.4.d.04	1:50	00	2023-12	