


Rozsah: km 0,000 00 - km 0,720 00

KRAJ:
KATASTRÁLNÍ ÚZEMÍ:
PARCELY/DRUH POZEMKU:

Jihomoravský
Rohatec
3534/koryto vodního toku přirozené nebo upravené

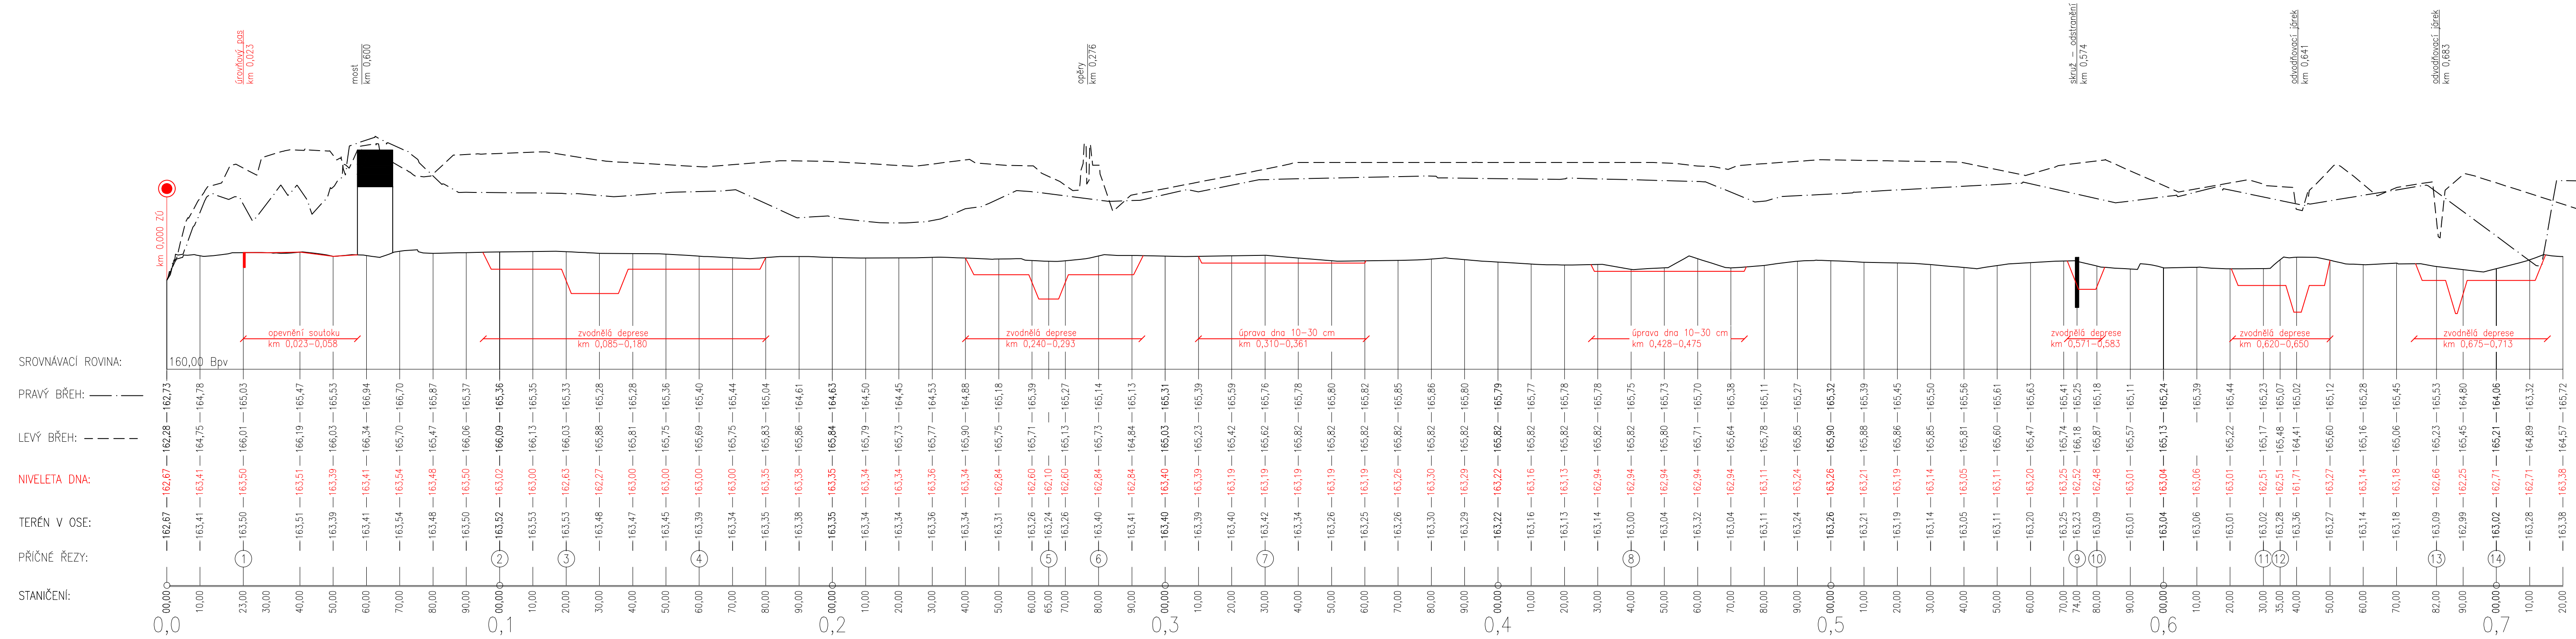

	Odpovědný řešitel	Zpracovatel podkladů	Kreslil	Prověřil
	Ing. Jaroslav Gric	Ing. Tereza Tichá	Ing. Tereza Tichá	Mgr. Jan Oprchal
Objednatel: Obec Rohatec; Květná 359/1, 696 01 Rohatec				
Název zakázky: PP - Revitalizace slepého ramene v obci Rohatec			Stupeň	DUR+DSP
			Formát	5xA4
			Datum	03/2022
Část:	D. Dokumentace objektů		Číslo zakázky	217376
Název přílohy: Podélný profil km 0,000 - 0,720			Měřítko	1:1 000/100
			Číslo přílohy	D.1.3
			Číslo výstisku	