


Podrobný podélný profil SO01 a SO02 M 1:1 000/100
Rozsah: km 0,720 00 - km 1,413 00

KRAJ:	Jihomoravský
KATASTRÁLNÍ ÚZEMÍ:	Rohatec
PARCELY:	3534/koryto vodního toku přirozené nebo upravené

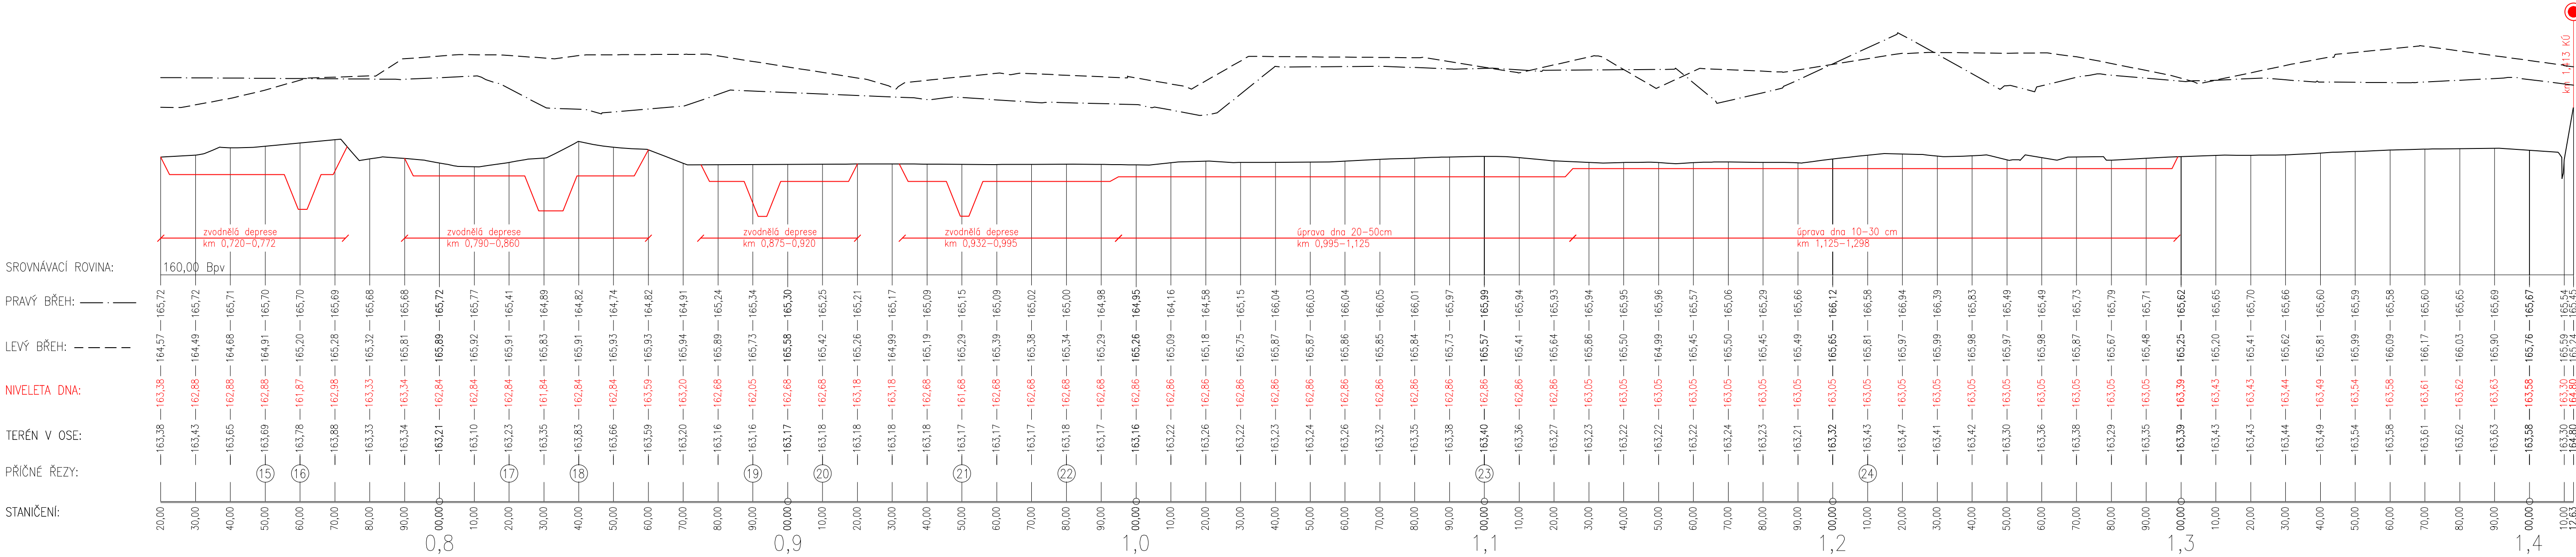

GEOtest	Odpovědný řešitel	Zpracovatel podkladů	Kreslil	Prověřil
	Ing. Jaroslav Gric	Ing. Tereza Tichá	Ing. Tereza Tichá	Mgr. Jan Oprchal
Objednatel: Obec Rohatec; Květná 359/1, 696 01 Rohatec				
Název zakázky: PP - Revitalizace slepého ramene v obci Rohatec			Stupeň	DUR+DSP
			Formát	5xA4
			Datum	03/2022
			Číslo zakázky	217376
Část: D. Dokumentace objektů			Měřítko	1:1 000/100
Název přílohy: Podélný profil km 0,720 - 1,413			Číslo přílohy	D.1.4
			Číslo výtisku	