



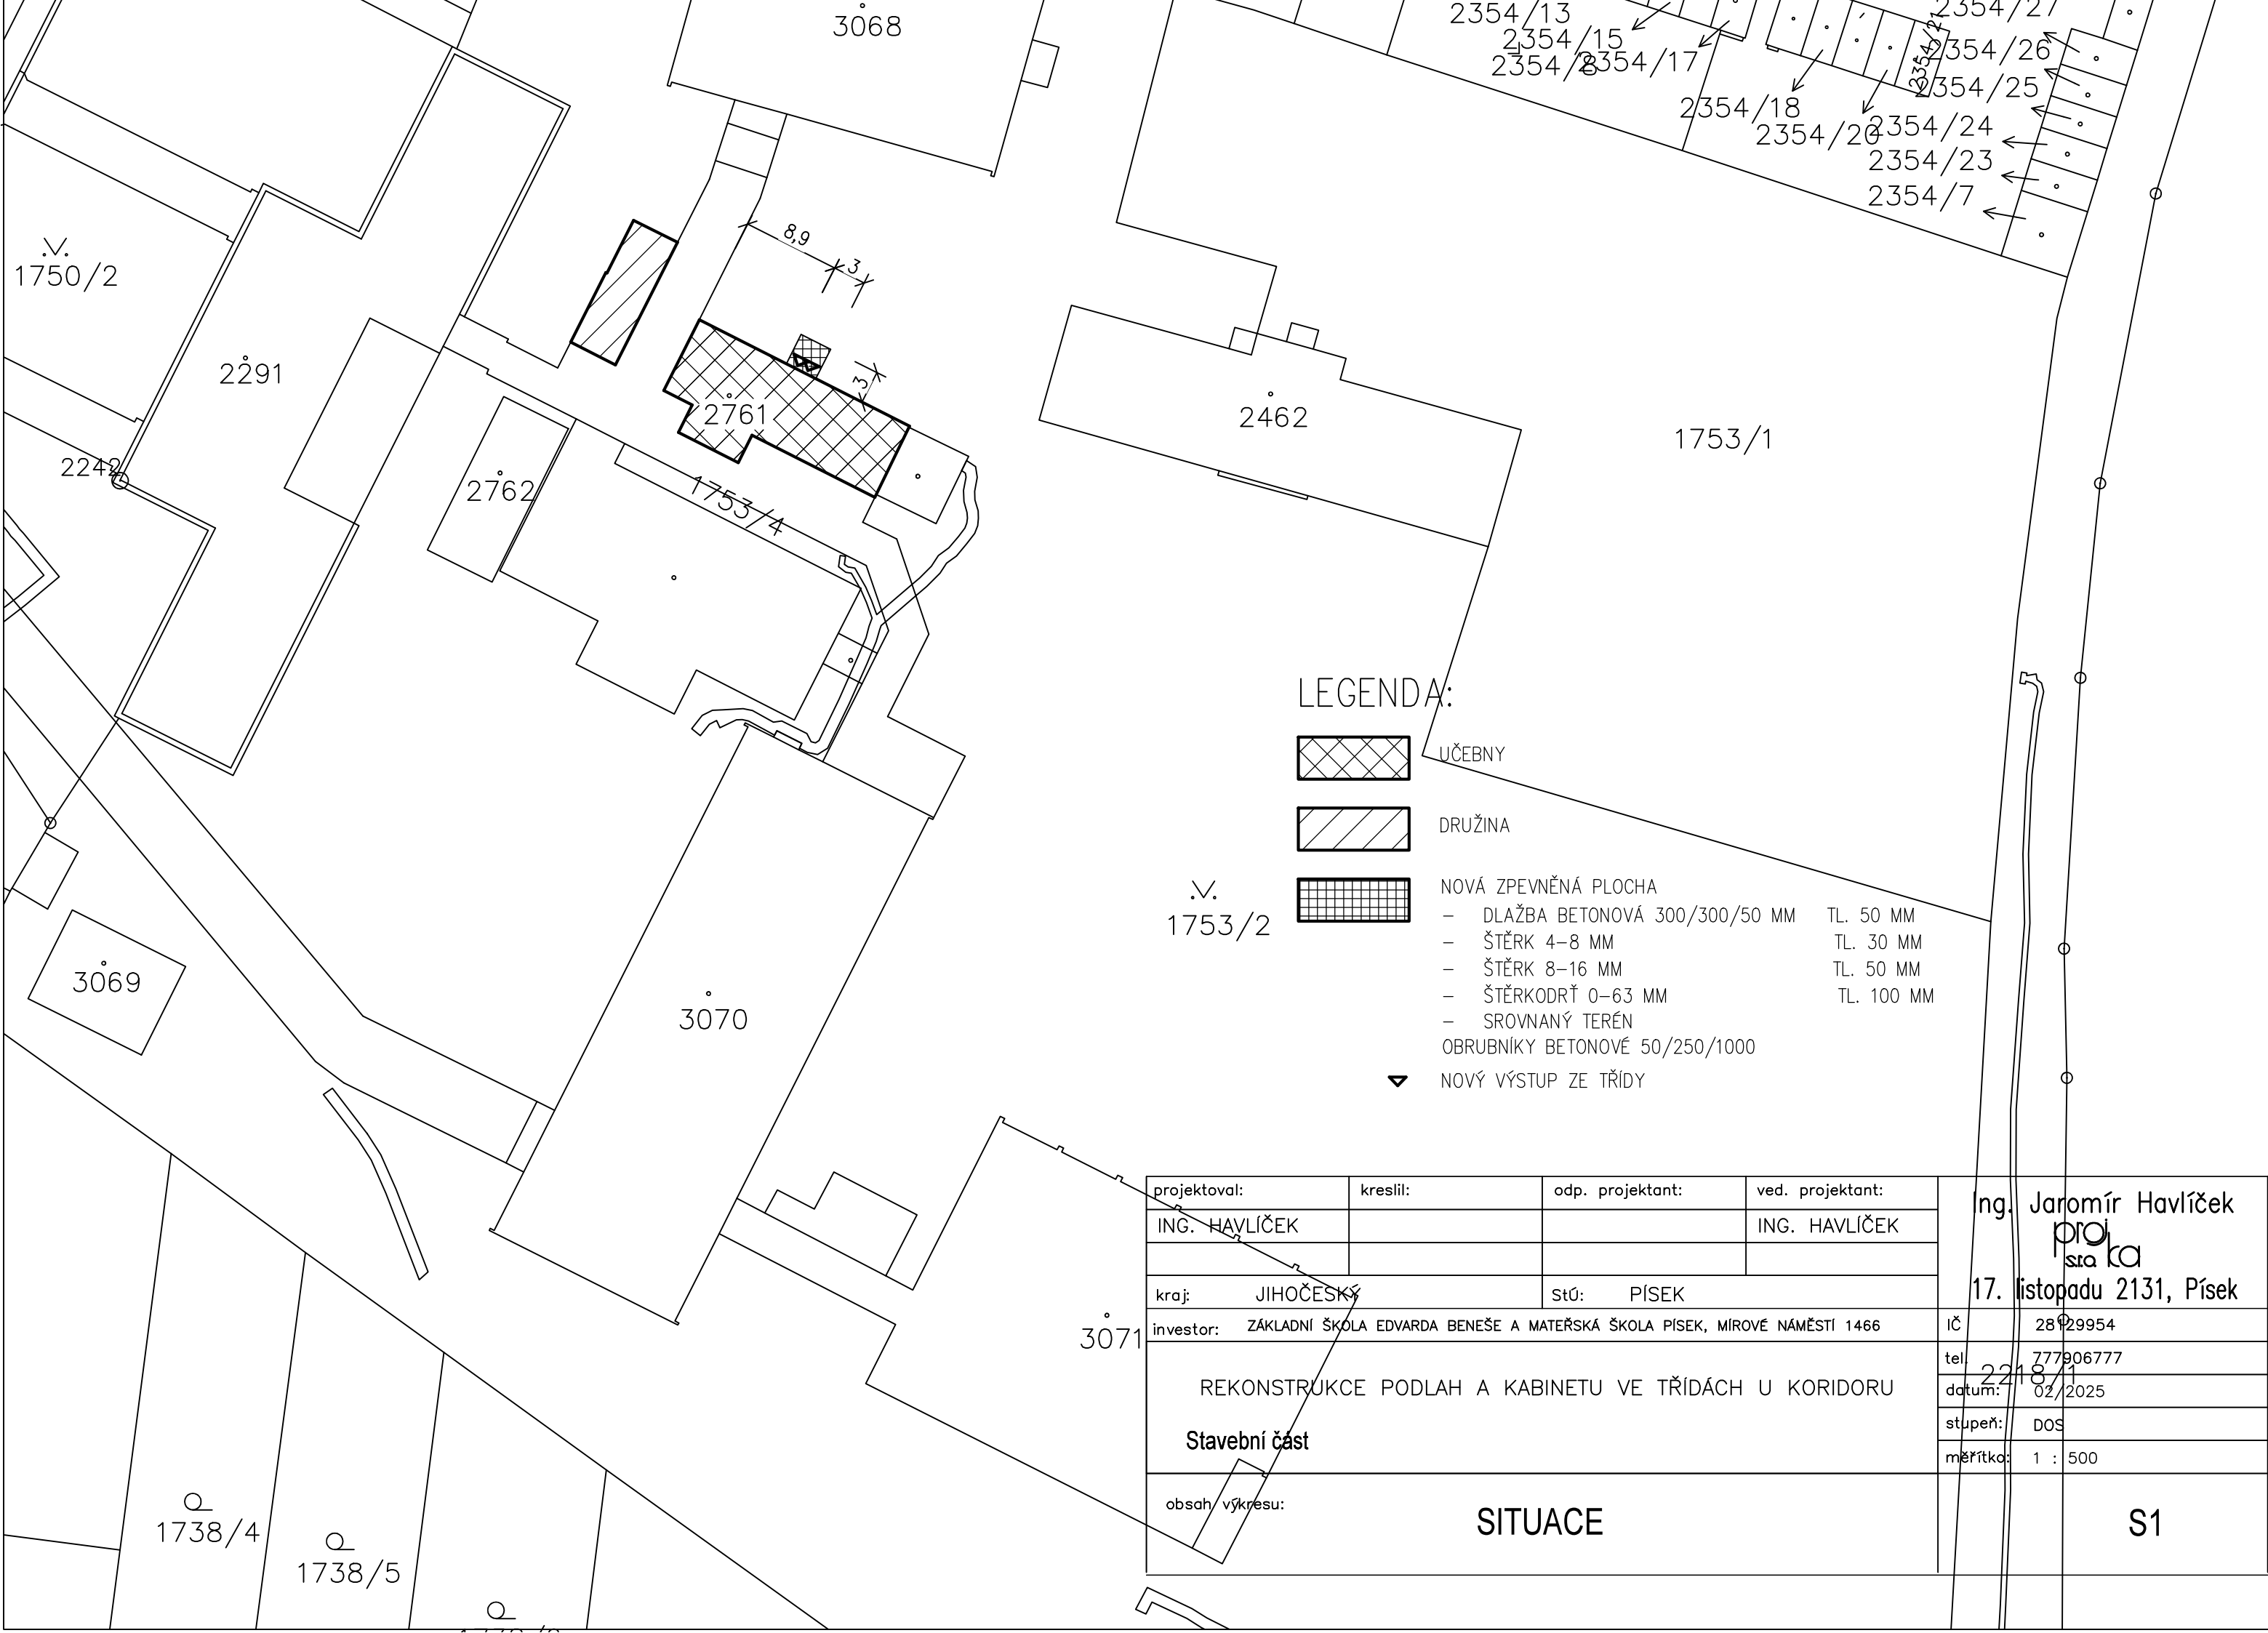

LEGENDA:



UČEBNY

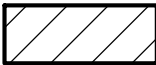

DRUŽINA



NOVÁ ZPEVNĚNÁ PLOCHA

- DLAŽBA BETONOVÁ 300/300/50 MM TL. 50 MM
- ŠTĚRK 4–8 MM TL. 30 MM
- ŠTĚRK 8–16 MM TL. 50 MM
- ŠTĚRKODRŤ 0–63 MM TL. 100 MM
- SROVNANÝ TERÉN
- OBRUBNÍKY BETONOVÉ 50/250/1000



NOVÝ VÝSTUP ZE TŘÍDY

projektoval:	kreslil:	odp. projektant:	ved. projektant:	Ing. Jaromír Havlíček proj. st. ka 17. listopadu 2131, Písek		
ING. HAVLÍČEK			ING. HAVLÍČEK			
kraj:	JIHOČESKÝ		StÚ:	PÍSEK		
investor:	ZÁKLADNÍ ŠKOLA EDVARDA BENEŠE A MATEŘSKÁ ŠKOLA PÍSEK, MÍROVÉ NÁMĚSTÍ 1466			IČ	28929954	
REKONSTRUKCE PODLAH A KABINETU VE TŘÍDÁCH U KORIDORU					tel.	777906777
Stavební část					datum:	02/2025
					stupeň:	DOS
					měřítko:	1 : 500
obsah výkresu:	SITUACE					S1