


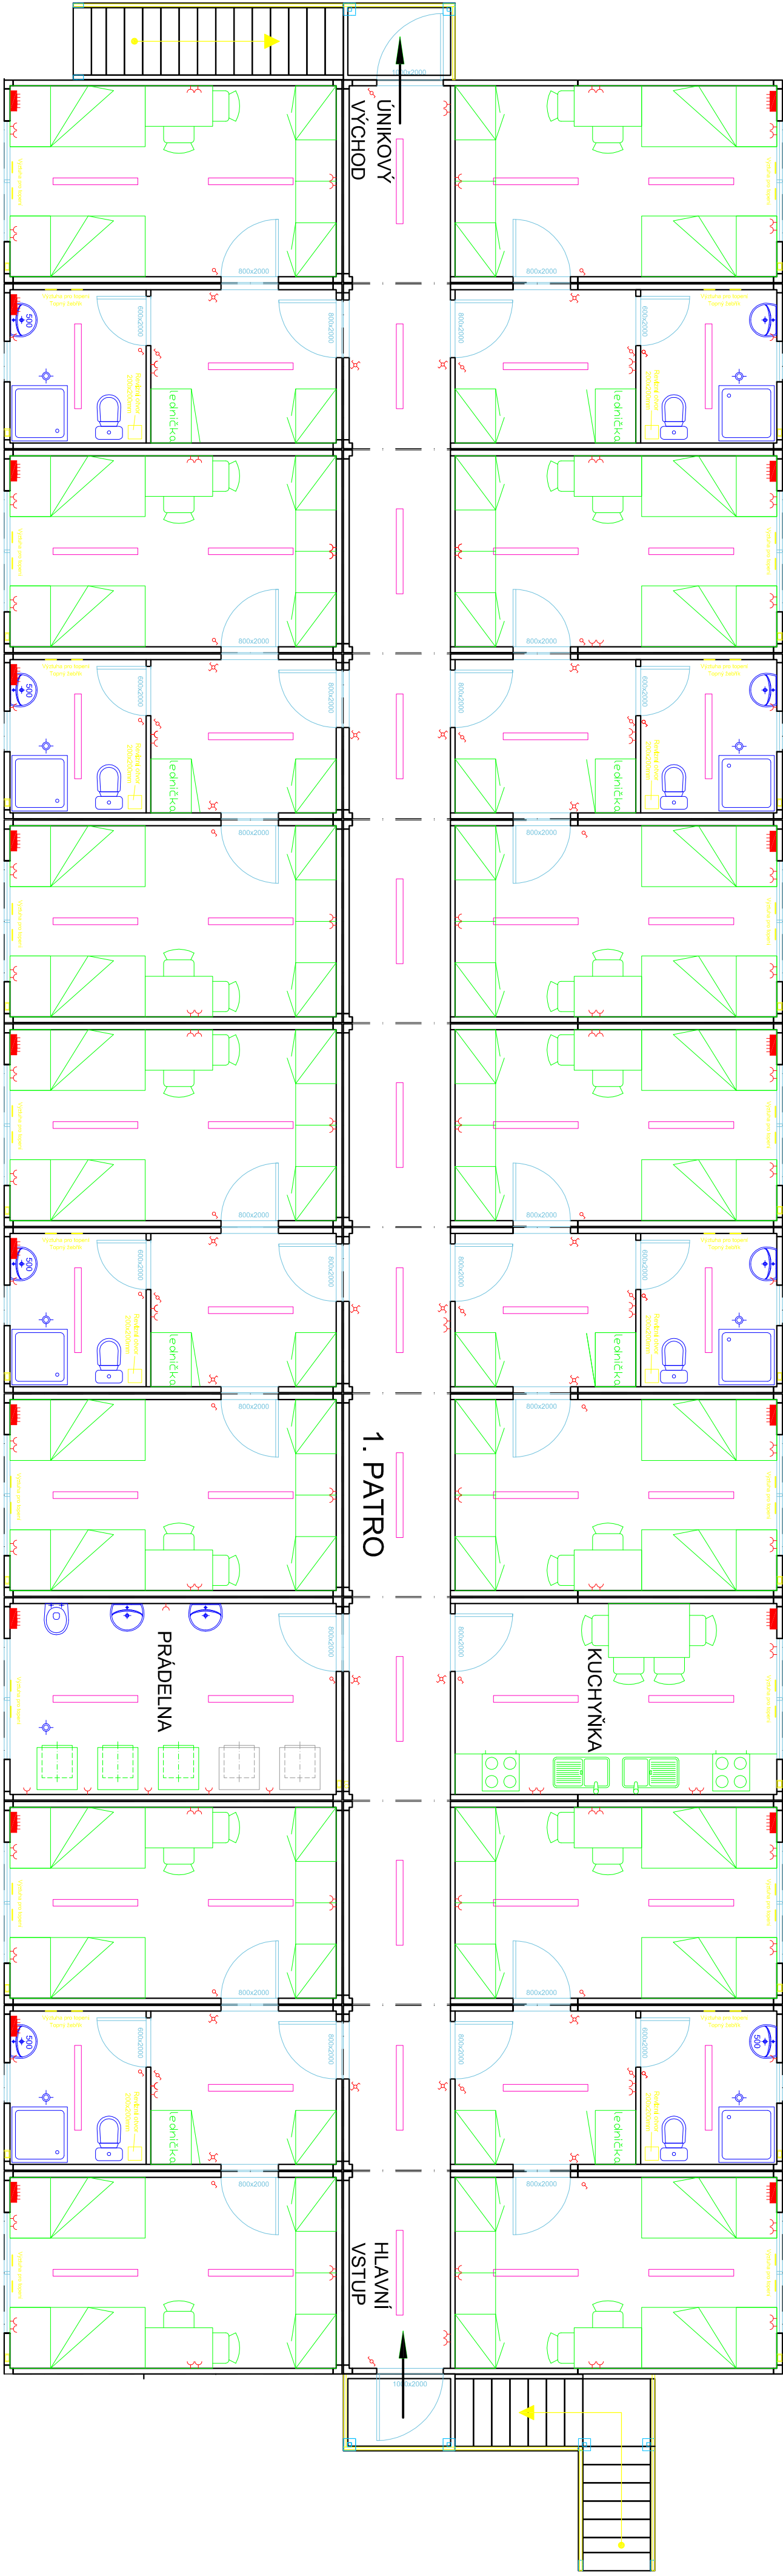

Zelená hladina VYBAVENÍ - dodávka investor

