




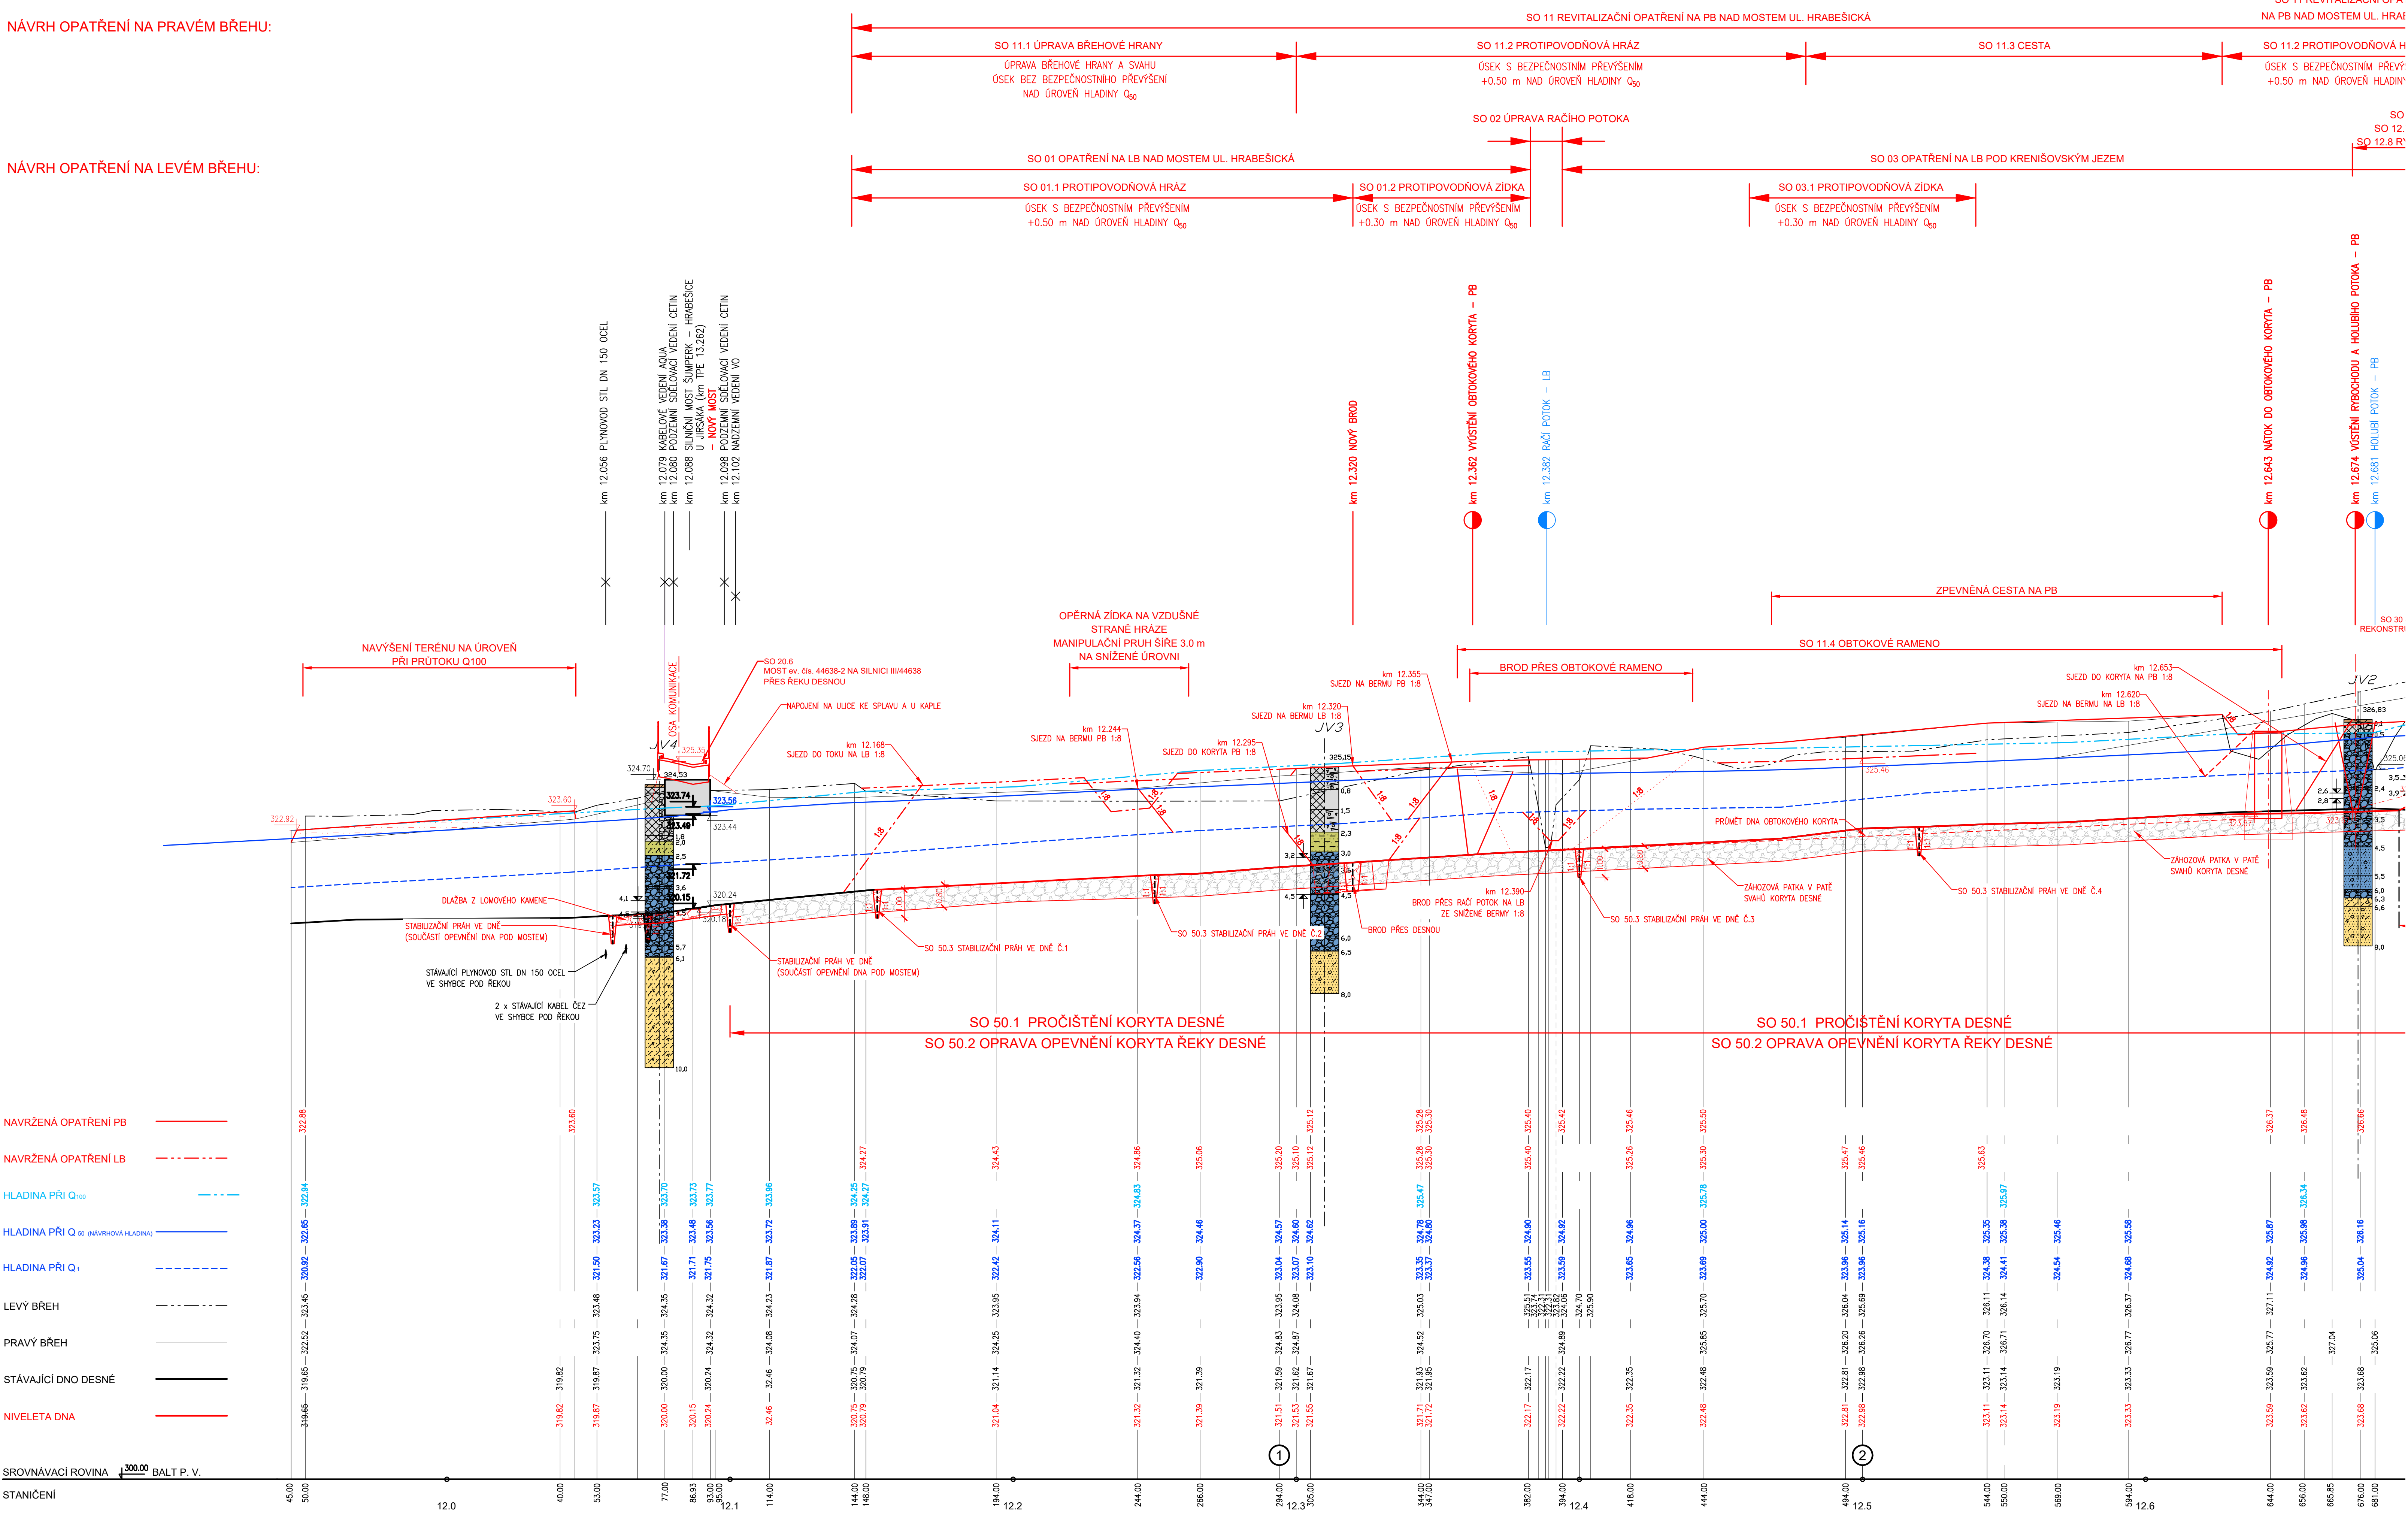

PODÉLNÝ PROFIL DESNÉ
1 : 1 000/100

NÁVRH OPATŘENÍ NA PRAVÉM BŘEHU:

NÁVRH OPATŘENÍ NA LEVÉM BŘEHU:



VÝŠKOVÝ SYSTÉM: BALT P. V.
SOUŘADNÝ SYSTÉM: JTSK
KÓTOVÁNÍ V [m]

OBJEDNATEL: OBEC RAPOTÍN ŠUMPERSKÁ 775 788 14 RAPOTÍN		 Č. ZAKÁŽKY
ZHOTOVITEL: AQUATIS a.s. Botanická 834/56, 602 00 Brno HLAVNÍ INŽENÝR PROJEKTU: ING. OLDŘICH NEUMAYER, CSC.		 AQUATIS a.s. Botanická 834/56 602 00 Brno Tel: +420 541 554 111 Fax: +420 541 211 205 E-mail: info@aquatis.cz http://www.aquatis.cz Č. ZAKÁŽKY 122038A
SUBODNATEL: DOPRAVOPROJEKT BRNO a.s. Kounicova 271/13, 602 00 BRNO VEDOUcí PROJEKTU: ING. PETR HUSÁK		 DOPRAVOPROJEKT BRNO Kounicova 271/13, 602 00 BRNO Č. ZAKÁŽKY 22-010
VEDOUcí PROJEKTANT ZODPOVĚDNÝ PROJEKTANT VYPRACOVAL KONTROLOVAL ING. OLDŘICH NEUMAYER, CSC.		 AQUATIS a.s. Botanická 834/56 602 00 Brno Tel: +420 541 554 111 Fax: +420 541 211 205 E-mail: info@aquatis.cz http://www.aquatis.cz Č. ZAKÁŽKY 122038A
NAZEV OBJEKTU PŘÍRODĚ BLÍZKÁ PROTIPOVODŇOVÁ OPATŘENÍ NA ŘECE DESNÉ ř. km 12,088 - 14,231 D.1.0 VŠEOBECNÉ VÝKRESY		DATUM FORMÁT MĚŘÍTKO STUPEŇ ČÍS. ZAKÁŽKY ARCHIVNÍ ČÍS. ČÍS. SOUPRAVY ČÍS. PŘÍLOHY LEDEN 2023 A1+210 1:1000/100 DPS 122038A D.1.0.1.1
NAZEV PŘÍLOHY PODÉLNÝ PROFIL DESNÉ - 1. ČÁST		