


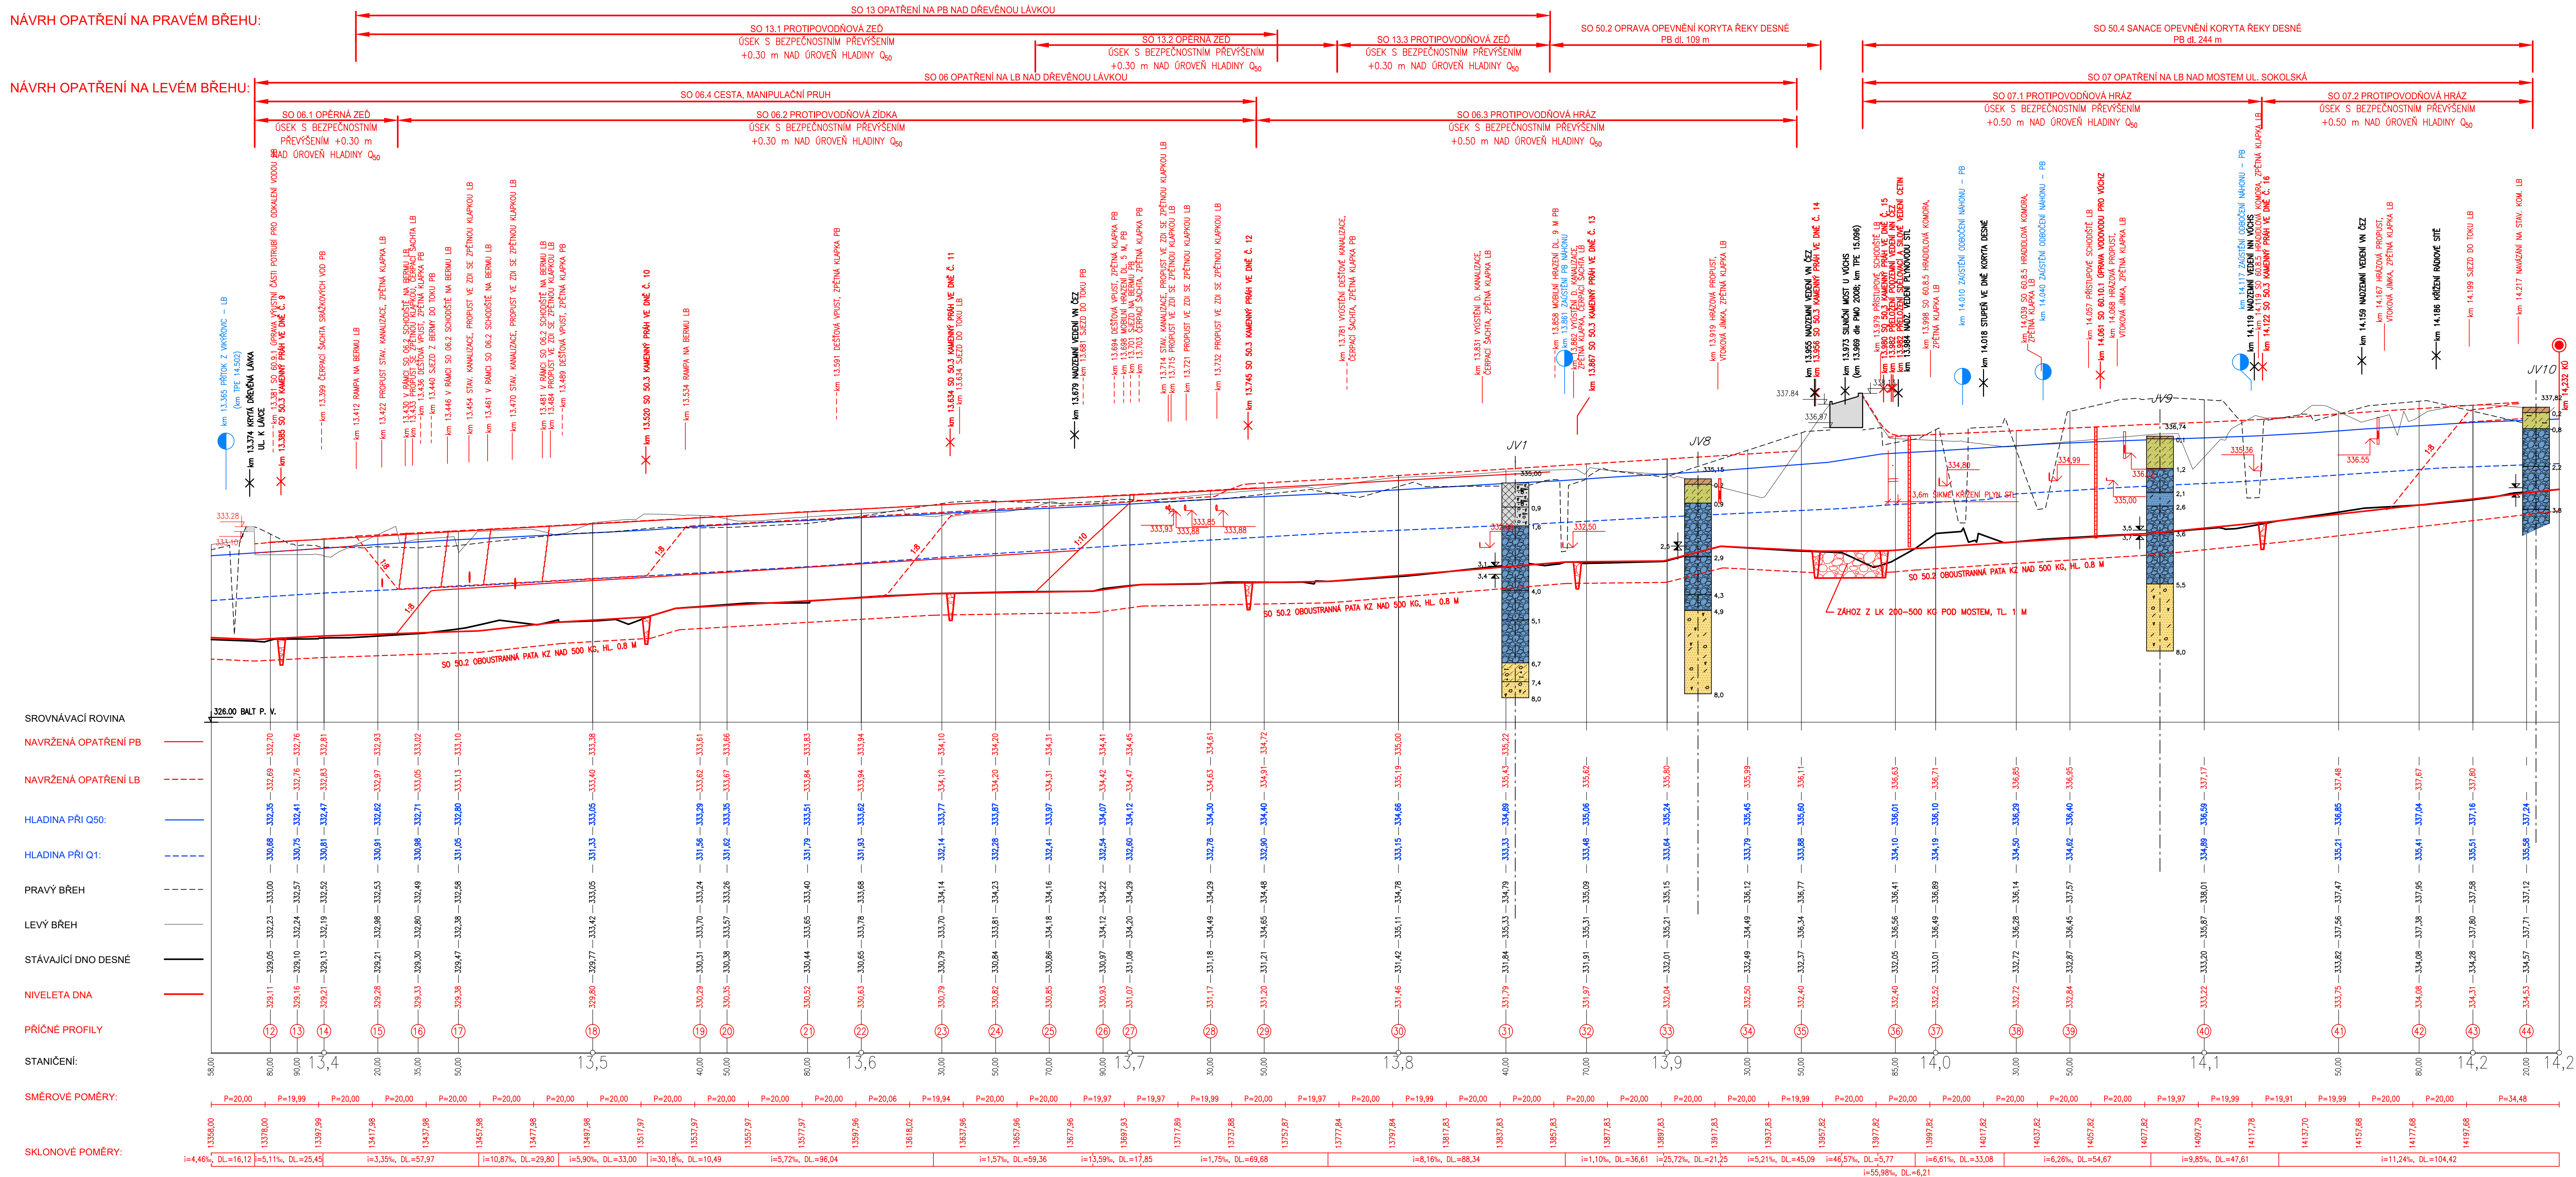


Rozsah: km 13,35800 - km 14,23217

NÁVRH OPATŘENÍ NA LEVÉM BŘEHU:



<p>OBJEDNATEL:</p> <p>OBEC RAPOTÍN ŠUMPERSKÁ 775 788 14 RAPOTÍN</p>	<p>OBEC RAPOTÍN</p>  <p>Č. ZÁKAZKY</p>																								
<p>ZHOTOVITEL:</p> <p>AQUATIS a.s.</p> <p>Botanické 834/56, 602 00 Brno</p> <p>HLAVNÍ INŽENÝR PROJEKTU:</p> <p>ING. OLDŘICH NEUMAYER, CSc.</p>	<p>AQUATIS</p> <p>AQUATIS A.S. Botanická 834/56 Tel. +420 541 204 111 602 00 BRNO Fax. +420 541 211 205 E-mail: info@aquatis.cz http://www.aquatis.cz</p> <p>Č. ZÁKAZKY 122038A</p>																								
<p>SUBODVÍTEL:</p> <p>DOPRAVOVÝ PROJEKT BRNO a.s.</p> <p>Kounicova 271/13, 602 00 BRNO</p> <p>VEDOUČÍ PROJEKTU:</p> <p>ING. PETR HUŠÁK</p>	<p>DOPRAVOVÝ PROJEKT BRNO</p>  <p>Kounicova 271/13, 602 00 BRNO</p> <p>Č. ZÁKAZKY 22-010</p>																								
<table border="1"> <tr> <td>VEDOUČÍ PROJEKTANT</td> <td>ING. PETR HUŠÁK</td> </tr> <tr> <td>ZODPOVÍDĚLÝ PROJEKTANT</td> <td>ING. KAREL KOSEK</td> </tr> <tr> <td>VYPRACOVAL</td> <td>ING. KAREL KOSEK</td> </tr> <tr> <td>KONTROLOVAL</td> <td>ING. VLADIMÍR NAVRÁTIL</td> </tr> </table> <p>NÁZEV OBJEKTU</p> <p>PŘÍRODĚ BLÍZKÁ PROTIPOVODNOVÁ OPATŘENÍ</p> <p>NA RECE DESNÉ ř. km 12,088 - 14,231</p> <p>D.1.0.1 PODÉLNÝ PROFIL DESNÉ</p> <p>NÁZEV PŘÍLOHY</p> <p>PODÉLNÝ PROFIL DESNÉ - 3. ČÁST, ř. km 13,375 - ř. km 14,231</p>	VEDOUČÍ PROJEKTANT	ING. PETR HUŠÁK	ZODPOVÍDĚLÝ PROJEKTANT	ING. KAREL KOSEK	VYPRACOVAL	ING. KAREL KOSEK	KONTROLOVAL	ING. VLADIMÍR NAVRÁTIL	<p>DOPRAVOVÝ PROJEKT BRNO</p>  <table border="1"> <tr> <td>DATUM</td> <td>LEDEŇ 2023</td> </tr> <tr> <td>FORMÁT</td> <td>2x6 A4</td> </tr> <tr> <td>MĚŘITKO</td> <td>1:1000/100</td> </tr> <tr> <td>STUPĚŇ</td> <td>PDPS</td> </tr> <tr> <td>ČÍS. ZÁKAZKY</td> <td>122038A</td> </tr> <tr> <td>ARCHIVNÍ ČÍS.</td> <td></td> </tr> <tr> <td>ČÍS. SOUPRAVY</td> <td>ČÍS. PŘÍLOHY</td> </tr> <tr> <td></td> <td>D.1.0.1.3</td> </tr> </table>	DATUM	LEDEŇ 2023	FORMÁT	2x6 A4	MĚŘITKO	1:1000/100	STUPĚŇ	PDPS	ČÍS. ZÁKAZKY	122038A	ARCHIVNÍ ČÍS.		ČÍS. SOUPRAVY	ČÍS. PŘÍLOHY		D.1.0.1.3
VEDOUČÍ PROJEKTANT	ING. PETR HUŠÁK																								
ZODPOVÍDĚLÝ PROJEKTANT	ING. KAREL KOSEK																								
VYPRACOVAL	ING. KAREL KOSEK																								
KONTROLOVAL	ING. VLADIMÍR NAVRÁTIL																								
DATUM	LEDEŇ 2023																								
FORMÁT	2x6 A4																								
MĚŘITKO	1:1000/100																								
STUPĚŇ	PDPS																								
ČÍS. ZÁKAZKY	122038A																								
ARCHIVNÍ ČÍS.																									
ČÍS. SOUPRAVY	ČÍS. PŘÍLOHY																								
	D.1.0.1.3																								