


CHARAKTERISTICKÝ ŘEZ DESNÉ PF 6  
ř. km 12.900  
1 : 100

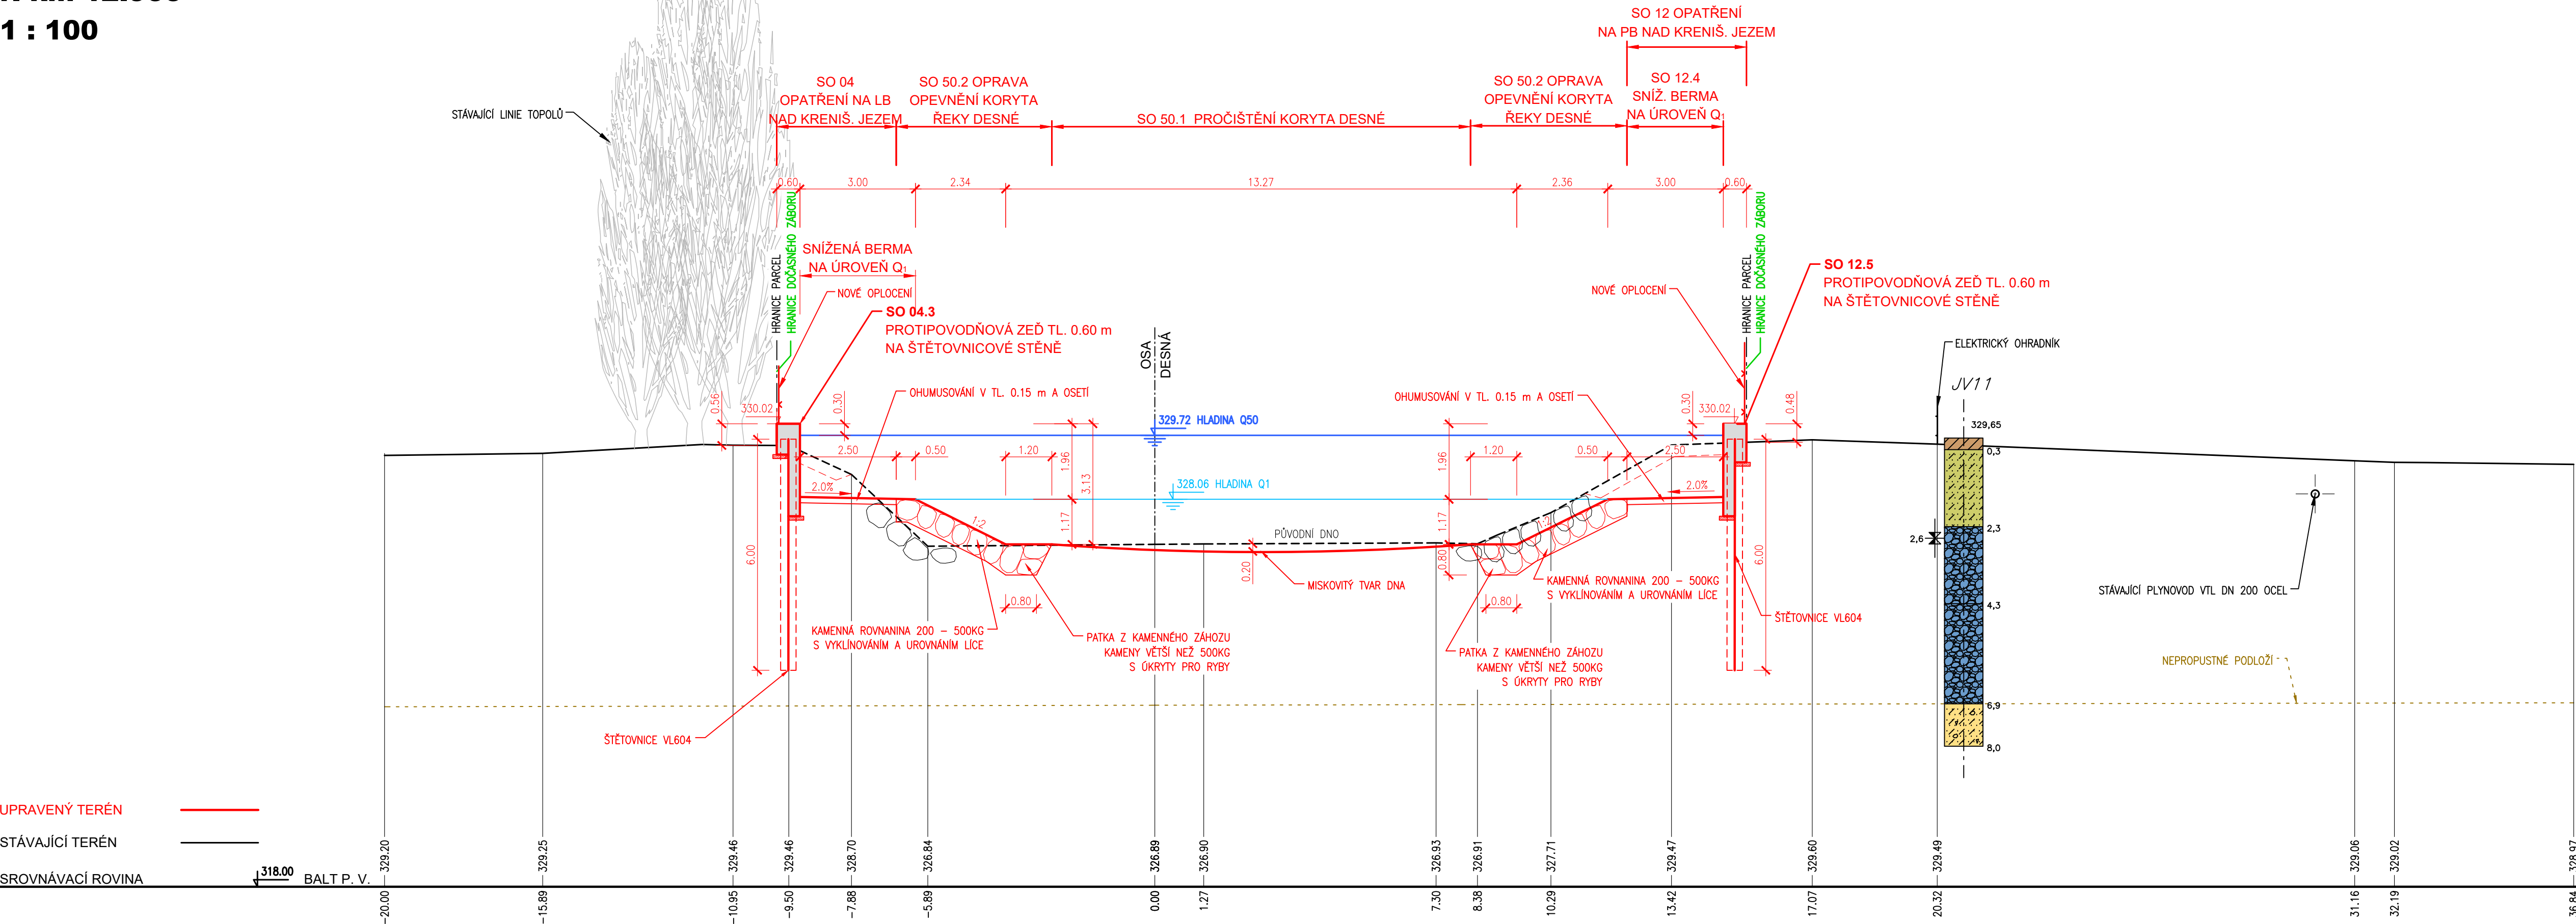

OBJEDNATEL:	OBEC RAPOTÍN
	ŠUMPERSKÁ 775 788 14 RAPOTÍN
Č. ZAKÁZKY	

ZHOTOVITEL:	AQUATIS a.s.
	Botanická 834/56, 602 00 Brno
HLAVNÍ INŽENÝR PROJEKTU:	ING. OLDŘICH NEUMAYER, CSC.
Č. ZAKÁZKY	122038A

SUBDODAVATEL:	DOPRAVOPROJEKT BRNO a.s.
	Kounicova 271/13, 602 00 BRNO
VEDOUČÍ PROJEKTU:	ING. PETR HUSÁK
Č. ZAKÁZKY	22-010

VEDOUČÍ PROJEKTANT	ING. OLDŘICH NEUMAYER, CSC.
ZODPOVĚDNÝ PROJEKTANT	ING. DOMINIKA SCHUBERTOVÁ
VYPRACOVAL	ING. ZUZANA CHLÁDOVÁ
KONTROLOVAL	ING. OLDŘICH NEUMAYER, CSC.
NÁZEV OBJEKTU	PŘÍRODĚ BLÍZKÁ PROTIPOVODŇOVÁ OPATŘENÍ NA ŘECE DESNÉ ř. km 12,088 - 14,231 D.1.0 VŠEOBECNÉ VÝKRESY
NÁZEV PŘÍLOHY	CHARAKTERISTICKÝ ŘEZ DESNÉ PF 6
DATUM	LEDEN 2023
FORMÁT	5x44
MĚŘÍTKO	1:100
STUPEŇ	DPS
ČÍS. ZAKÁZKY	122038A
ARCHIVNÍ ČÍS.	
ČÍS. SOUPRAVY	ČÍS. PŘÍLOHY
	D.1.0.2.3