


Podrobný podélný profil: SO 04 OPATŘENÍ NA LB NAD KRENIŠOVSKÝM JEZEM
M 1:500/100
Rozsah: km 0,00000 - km 0,34623

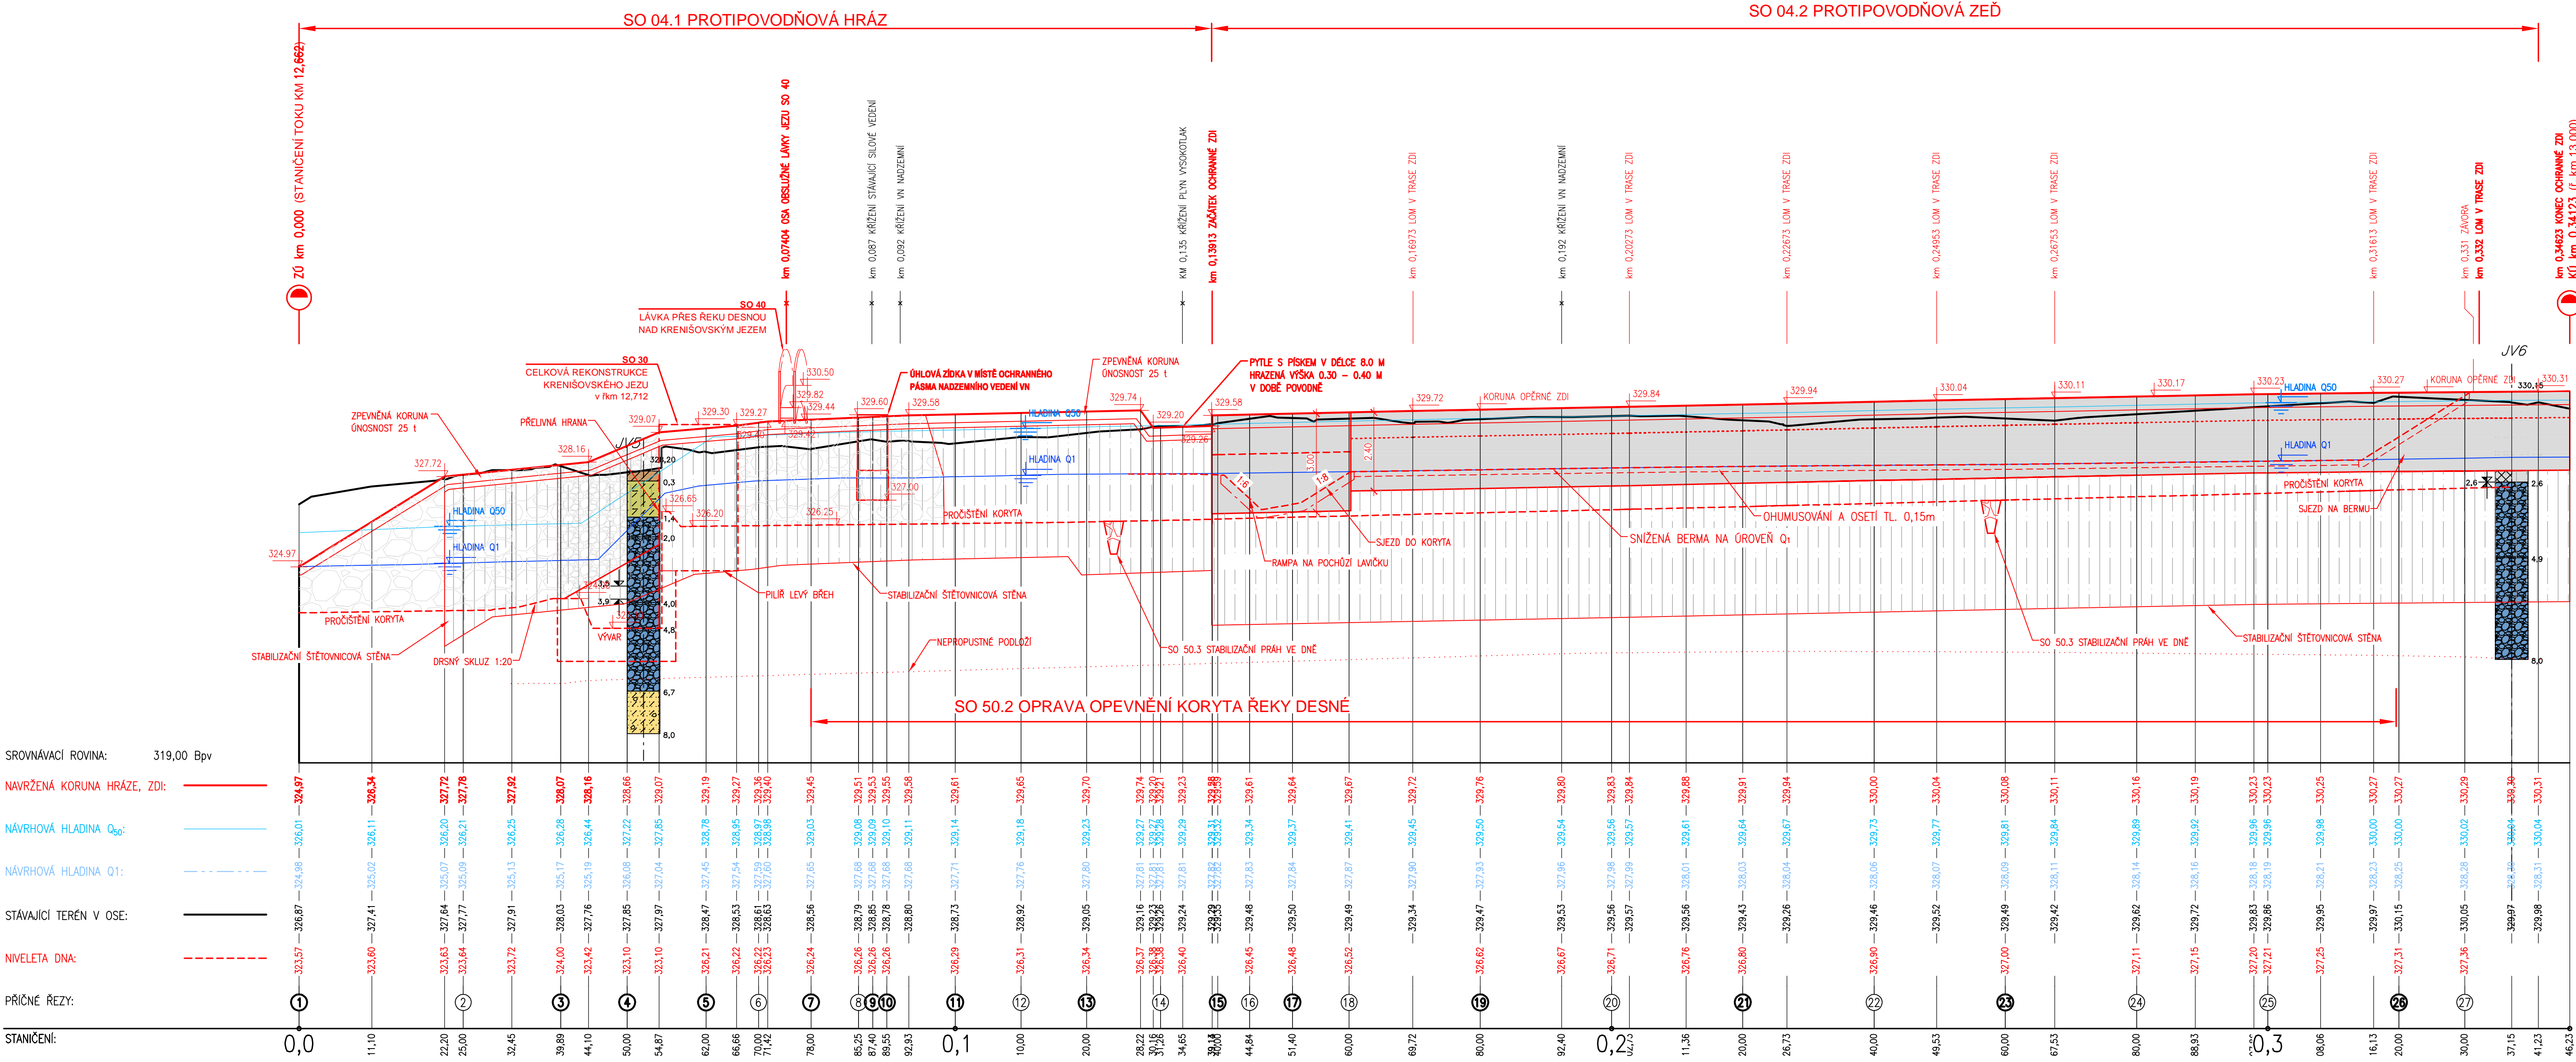





LEGENDA GEOLOGICKÝCH SOND:

- NAVÁŽKA - HLÍNA, PÍSEK, ÚLOMKY KAMENE
- ŠTĚRK
- HLÍNA - PÍSCITÁ, S PŘÍMĚSÍ ŠTĚRKU
- HLÍNA - PÍSCITÁ, PRACHOVITÁ
- DRN
- FLUVIÁLNÍ HLÍNA - PÍSCITÁ
- FLUVIÁLNÍ HLÍNA - SILNĚ PÍSCITÁ AŽ PÍSEK HLINITÝ

- 1 DOKLADOVANÉ PŘÍČNÉ ŘEZY STAVEBNÍM OBJEKTEM
- 2 NEDOKLADOVANÉ PŘÍČNÉ ŘEZY

VÝŠKOVÝ SYSTÉM: BALT P. V.
SOUŘADNÝ SYSTÉM: JTSK
KÓTOVÁNO V [m]

OBJEDNATEL: OBEC RAPOTÍN ŠUMPERSKÁ 775 788 14 RAPOTÍN		 Č. ZAKÁZKY	
ZHOTOVITEL: AQUATIS a.s. Botanická 834/56, 602 00 Brno HLAVNÍ INŽENÝR PROJEKTU: ING. OLDŘICH NEUMAYER, CSC.		 AQUATIS A.S. Botanická 834/56 602 00 Brno Tel: +420 541 554 111 Fax: +420 541 211 208 E-mail: info@aquatis.cz http://www.aquatis.cz Č. ZAKÁZKY 122038A	
SUBODAVATEL: DOPRAVOPROJEKT BRNO a.s. Kounicova 271/13, 602 00 BRNO VEDOUČÍ PROJEKTU: ING. PETR HUSÁK		 Kounicova 271/13, 602 00 BRNO Č. ZAKÁZKY 22-010	
VEDOUČÍ PROJEKTANT ING. OLDŘICH NEUMAYER, CSC.		 AQUATIS A.S. Botanická 834/56 602 00 Brno Tel: +420 541 554 111 Fax: +420 541 211 208 E-mail: info@aquatis.cz http://www.aquatis.cz	
ZODPOVĚDNÝ PROJEKTANT ING. DOMINIKA SCHUBERTOVIÁ			
VYPRACOVAL ING. ZUZANA CHLÁDOVÁ			
KONTROLOVAL ING. OLDŘICH NEUMAYER, CSC.			
NÁZEV OBJEKTU PŘÍRODE BLÍZKÁ PROTIPOVODŇOVÁ OPATŘENÍ NA ŘECE DESNÉ f. km 12,088 - 14,231 D.1.4. SO 04 REVITALIZAČNÍ OPATŘENÍ NA LB NAD KRENIŠOVSKÝM JEZEM		DATUM LEDEN 2023	
		FORMÁT A2+420	
		MĚŘITKO 1:500/100	
		STUPEŇ DPS	
		ČÍS. ZAKÁZKY 122038A	
		ARCHIVNÍ ČÍS.	
NÁZEV PŘÍLOHY PODÉLNÝ PROFIL SO 04		ČÍS. SOUPRAVY	ČÍS. PŘÍLOHY D.1.4.2.2