


Podrobný podélný profil: SO 06.4  
M 1:1000/100  
Rozsah: km 0,00000 - km 0,37708

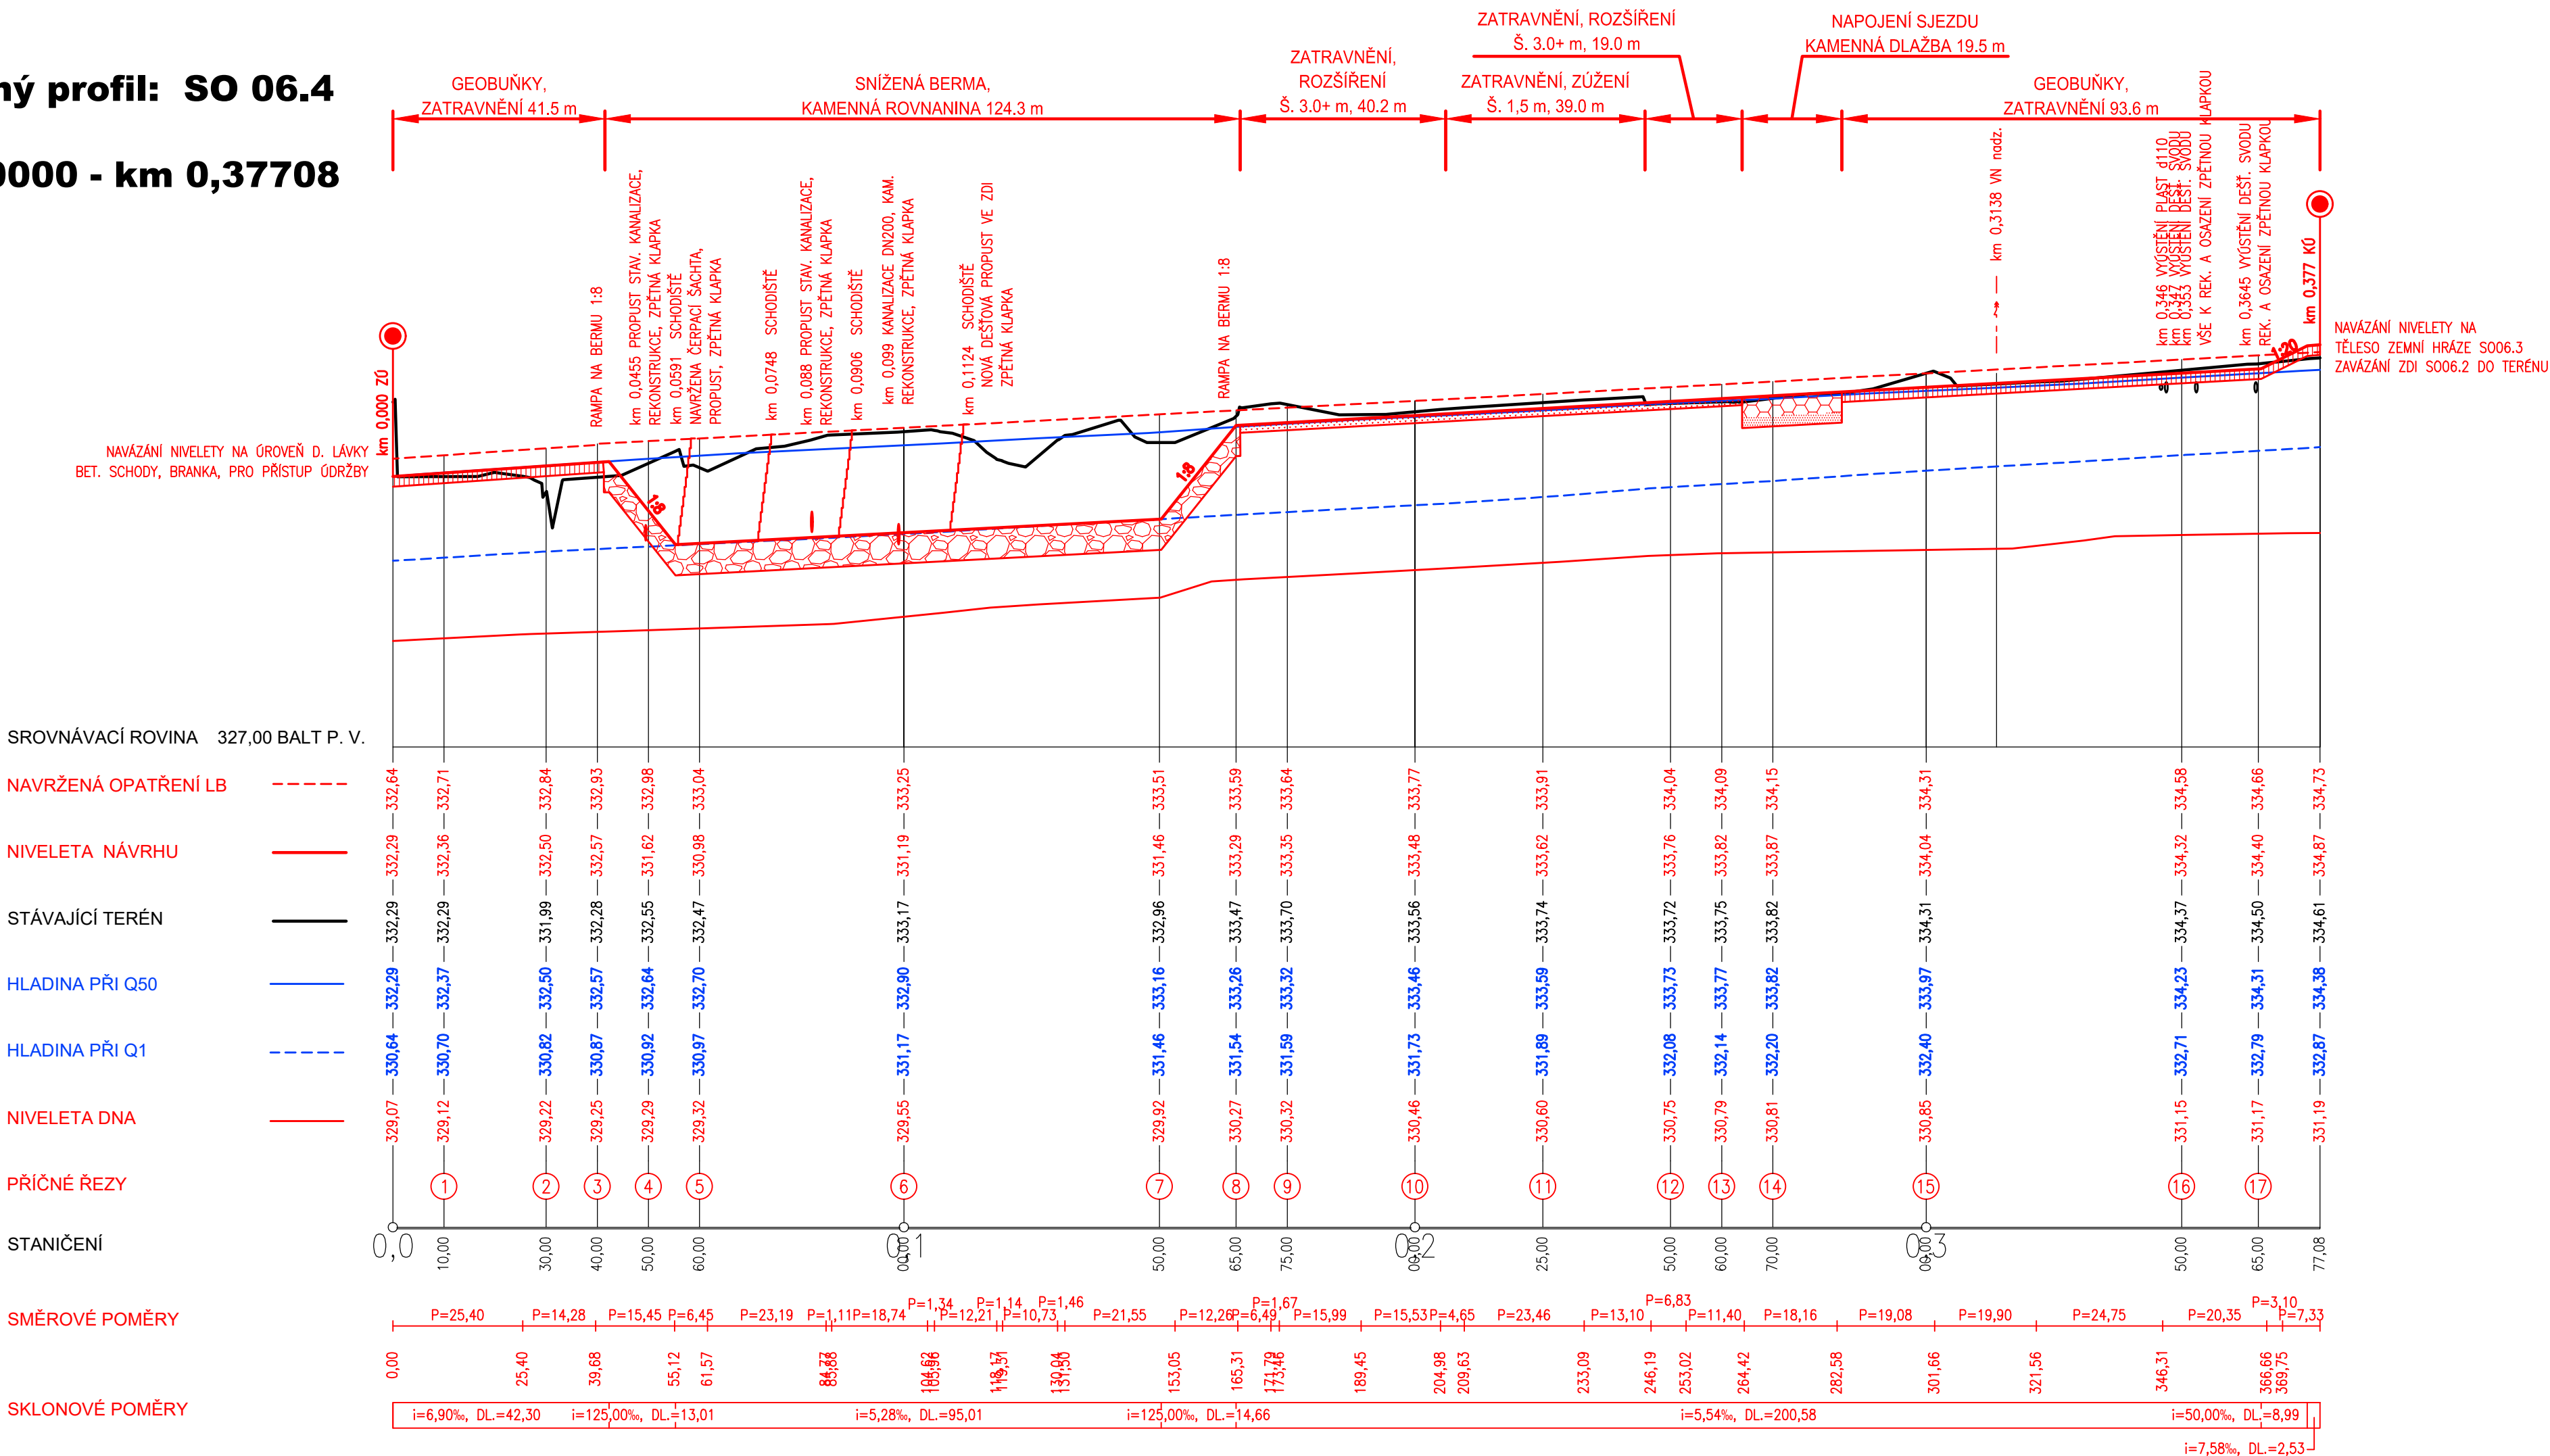

OBJEDNATEL:

OPEC RAPOTÍN  
ŠUMPERSKÁ 775  
788 14 RAPOTÍN

Č. ZAKÁZKY

ZHOTOVITEL:

AQUATIS a.s.  
Botanická 834/56, 602 00 Brno  
HLAVNÍ INŽENÝR PROJEKTU:  
ING. OLDŘICH NEUMAYER, CSc.

Č. ZAKÁZKY

122038A

SUBDODAVATEL:

DOPRAVOPROJEKT BRNO a.s.  
Kounicova 271/13, 602 00 BRNO  
VEDOUcí PROJEKTU:  
ING. PETR HUSÁK

Č. ZAKÁZKY

22-010

VEDOUcí PROJEKTANT	ING. PETR HUSÁK	<div>DOPRAVOPROJEKT BRNO</div>	
ZODPOVĚDNÝ PROJEKTANT	ING. KAREL KOSEK		
VYPRACOVAL	ING. KAREL KOSEK		
KONTROLOVAL	ING. VLADIMÍR NAVRÁTIL		
NÁZEV OBJEKTU PŘÍRODĚ BLÍZKÁ PROTIPOVODŇOVÁ OPATŘENÍ NA ŘECE DESNÉ ř. km 12,088 - 14,231 D.1.6.4 SO 06.4 Cesta		DATUM	LEDEN 2023
		FORMÁT	4 A4
		MĚŘÍTKO	1:1000/100
		STUPEŇ	PDPS
		ČÍS. ZAKÁZKY	122038A
NÁZEV PŘÍLOHY		ČÍS. SOUPRAVY	ČÍS. PŘÍLOHY
PODÉLNÝ PROFIL			3.