# PŮDORYS 1.NP - BOURÁNÍ

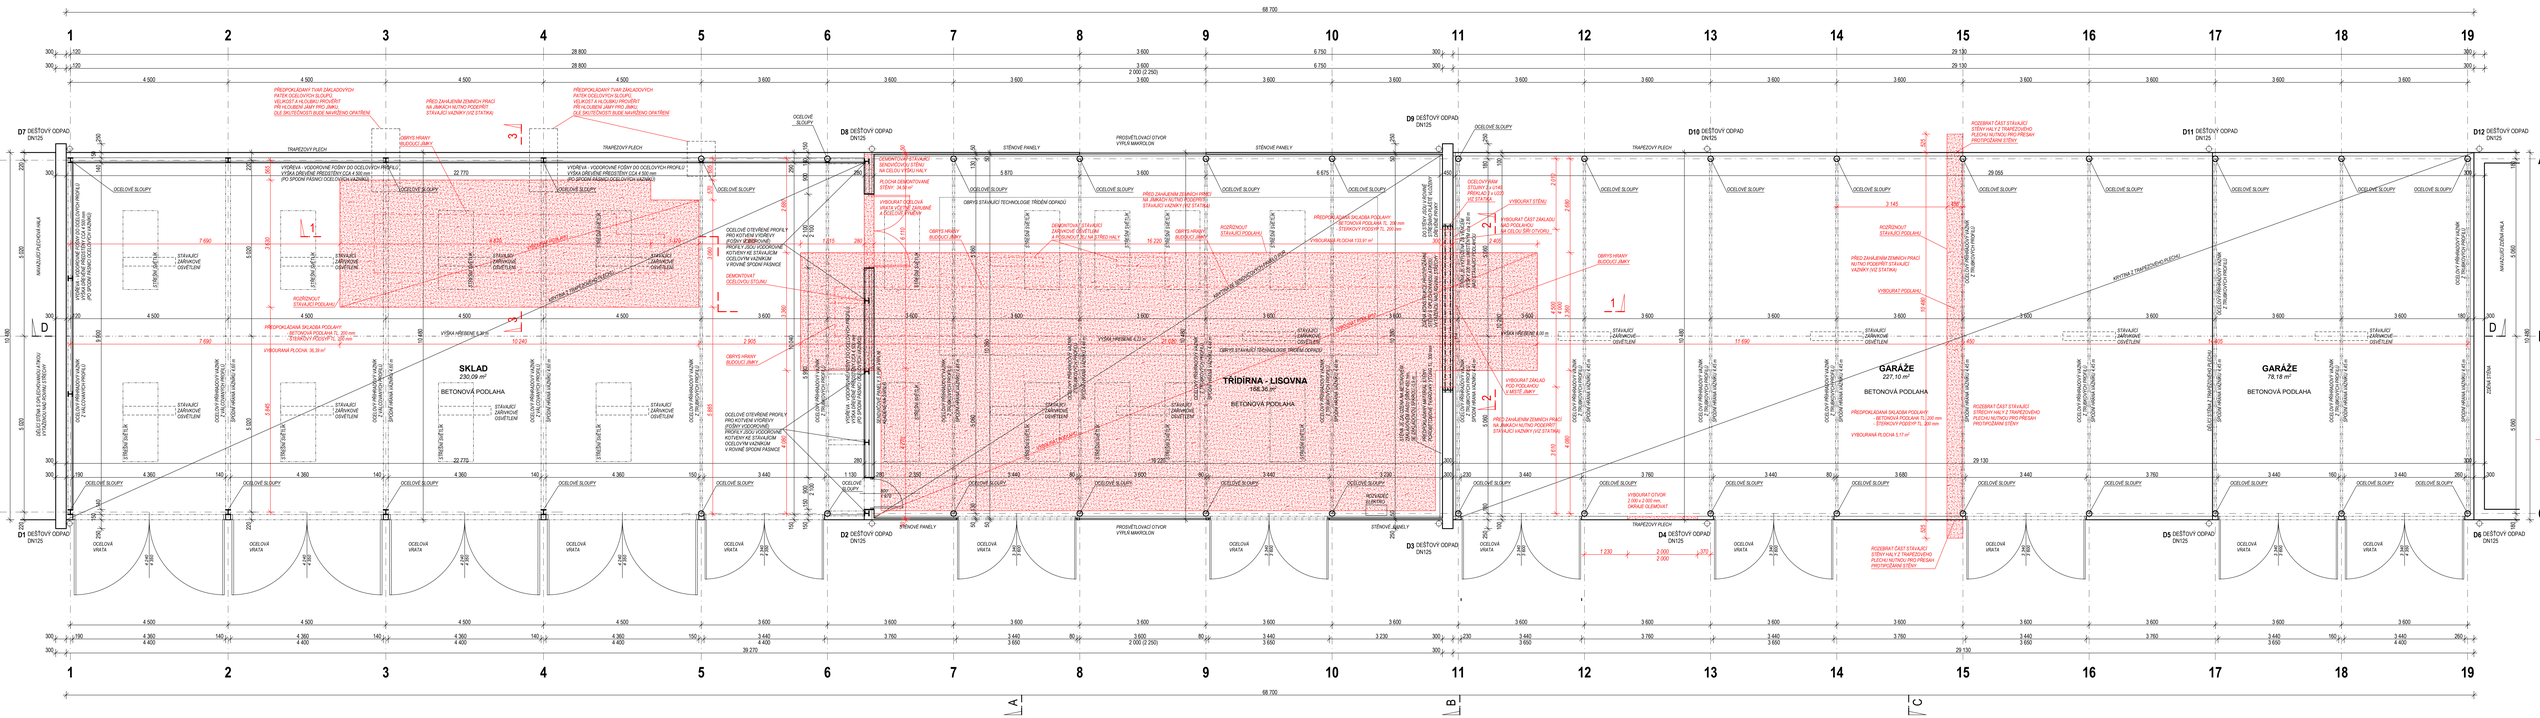
SKLAD
230,09 m²
BETONOVÁ PODLAHA
TŘÍDÍRNA - LISOVNA
168,36 m²
BETONOVÁ PODLAHA
GARÁŽE
227,10 m²
BETONOVÁ PODLAHA
GARÁŽE
78,18 m²
BETONOVÁ PODLAHA
D7 DEŠŤOVÝ ODPAD DN125
D8 DEŠŤOVÝ ODPAD DN125
D9 DEŠŤOVÝ ODPAD DN125
D10 DEŠŤOVÝ ODPAD DN125
D11 DEŠŤOVÝ ODPAD DN125
D12 DEŠŤOVÝ ODPAD DN125
D1 DEŠŤOVÝ ODPAD DN125
D2 DEŠŤOVÝ ODPAD DN125
D3 DEŠŤOVÝ ODPAD DN125
D4 DEŠŤOVÝ ODPAD DN125
D5 DEŠŤOVÝ ODPAD DN125
D6 DEŠŤOVÝ ODPAD DN125
OCELOVÉ SLOUPY
OCELOVÁ VRATA
TRAPÉZOVÝ PLECH
STĚNOVÉ PANELY
PROSVĚTLOVACÍ OTVOR VYKLÁ MANSKLON
VÝBOURAT STĚNU
VÝBOURAT PODLAHU
VÝBOURAT ZÁKLAD POD PODLAHOU 1,4 MSTŘ. ŽB/KČ
VÝBOURAT OTVOR 2 000 x 2 000 mm, DEMOLIT OLEMOVAT
ROZEBRAT ČÁST STAVAJÍCÍ STŘECHY HALY Z TRAPÉZOVÉHO PLECHU NUTNOU PRO PŘESAH PROTIPOŽÁRNÍ STĚNY
ROZEBRAT ČÁST STAVAJÍCÍ STĚNY HALY Z TRAPÉZOVÉHO PLECHU NUTNOU PRO PŘESAH PROTIPOŽÁRNÍ STĚNY
KRYTINA Z TRAPÉZOVÝCH PLECHŮ
PŘEDPOKLÁDANÁ SKLADBA PODLAHY
- BETONOVÁ PODLAHA 200 mm
- ŠTĚRKOVÝ PODSYP 200 mm
PŘEDPOKLÁDANÝ TVAR ZÁKLADOVÝCH PATEK OCELOVÝCH SLOUPŮ, VELIKOST A HLOUBKU PROVĚŘIT PŘI HLOUBENÍ JÁMY PRO JIMKU. DLE SMYKOVÉ ODOLNOSTI BUDE NAVÝŠENO OPATŘENÍM
PŘED ZAHÁJENÍM ZEMNÍCH PRACÍ NA JIMKÁCH NUTNO PODEPŘÍT STAVAJÍCÍ HALOVÝ HZ STATIKU
OBRYS HRANY BUDOUCÍ JÍMKY
DEMONTOVAT STAVAJÍCÍ ZÁŘIVKOVÉ OSVĚTLENÍ A DEMONTOVAT ŽL NA ŠTÍŘEDNÍ HALY
OBRYS STAVAJÍCÍ TECHNOLOGIE TŘÍDĚNÍ ODPADŮ
ROZŘÍZNOUT STAVAJÍCÍ PODLAHU
DEMONTOVAT OCELOVÉ SLOUPY
OCELOVÉ OTEVŘENÉ PROFILY PRO KOTVENÍ VÝPLNÍ OCELOVÝM VAZNÍKEM V RYHNÉ SPODNÍ PÁSNICE
OCELOVÉ OTEVŘENÉ PROFILY PRO KOTVENÍ VÝPLNÍ OCELOVÝM VAZNÍKEM V RYHNÉ SPODNÍ PÁSNICE
STAVAJÍCÍ ZÁŘIVKOVÉ OSVĚTLENÍ
VÝBOURANÁ PLOCHA 36,39 m²
VÝBOURANÁ PLOCHA 133,81 m²
VÝBOURANÁ PLOCHA 3,17 m²
PLOCHA DEMONTOVANÉ STĚNY 34,94 m²
