

PŮDORYS 1.NP - NOVÝ STAV

 


SCHÉMA PLOCHY NOVÉ PODLAHY:


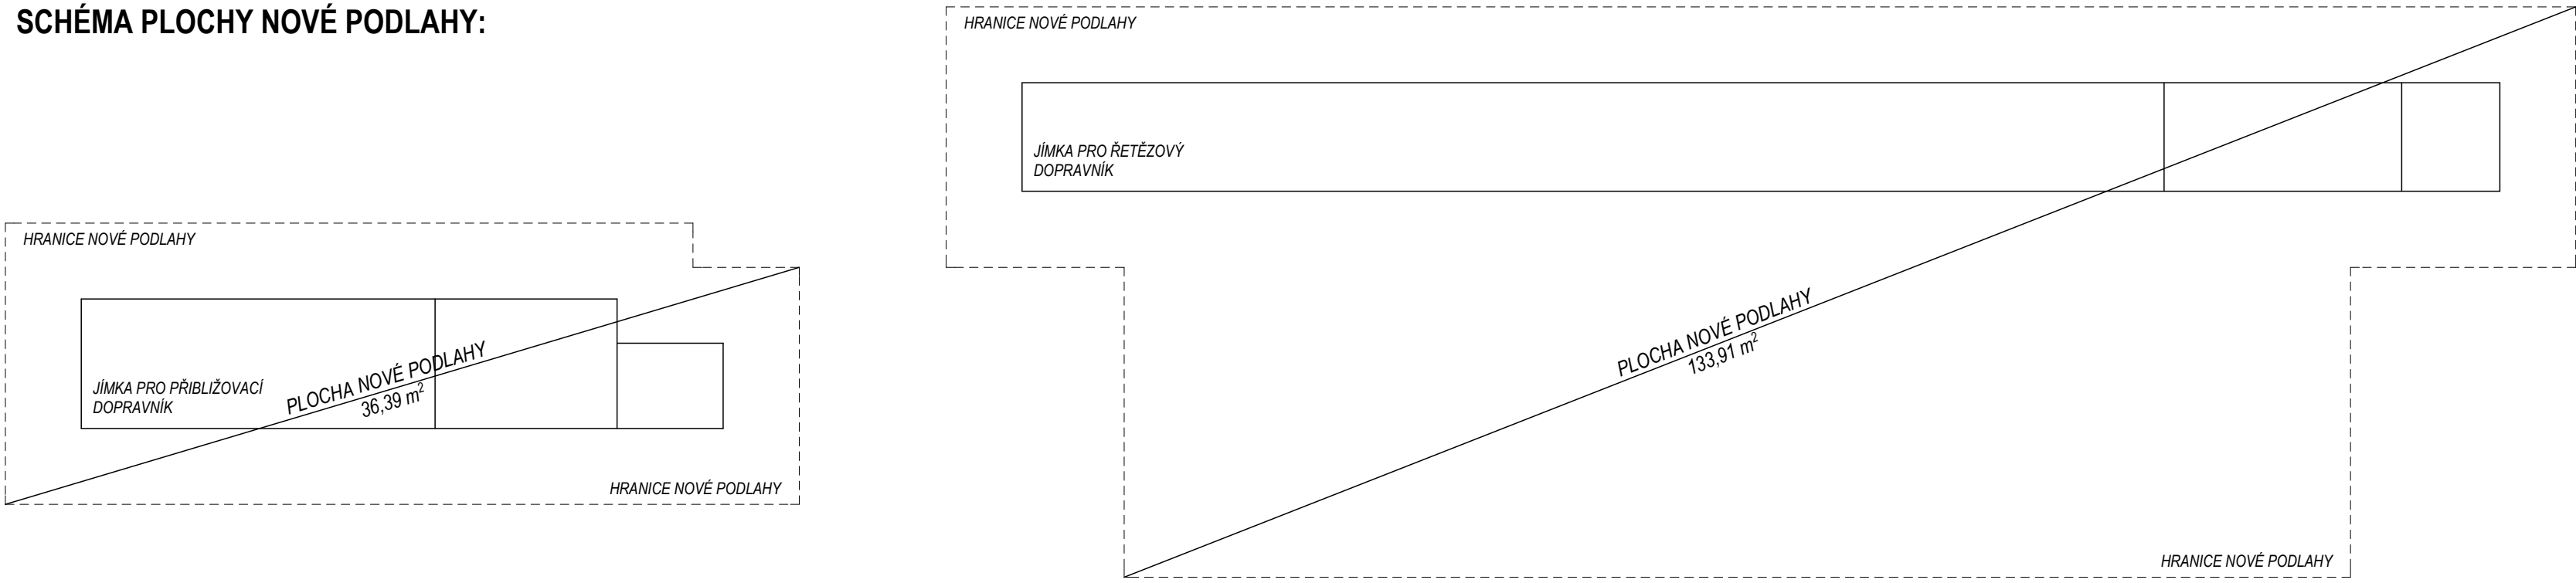


SCHÉMA :

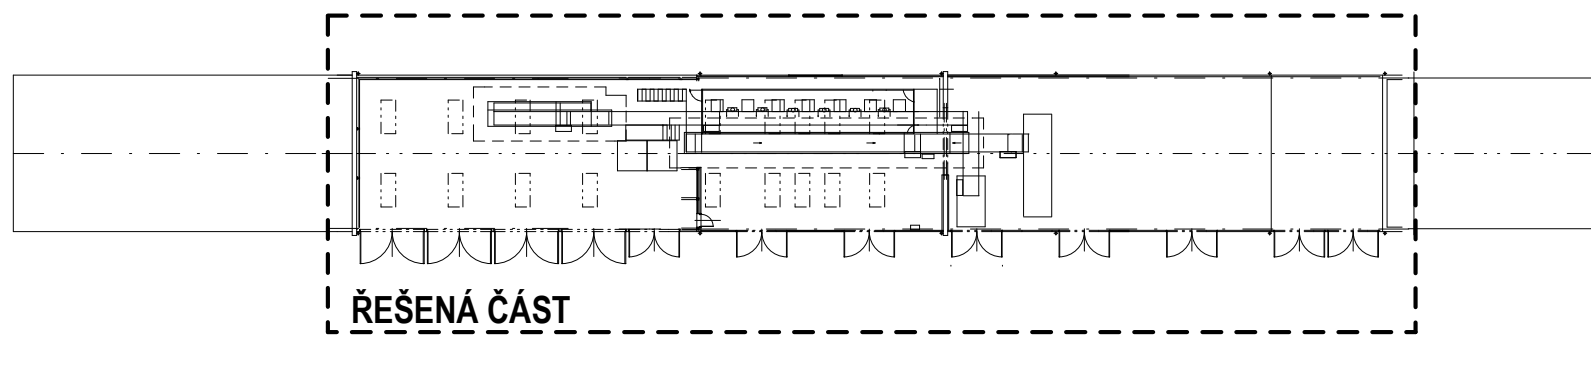

LEGENDA MATERIÁLŮ:

	STÁVAJÍCÍ KONSTRUKCE		ZDVO Z POROBETONOVÝCH TVÁRNIC
	ŽELEZOBETON		ZDVO NA TENKOVRSIVOU ZDICI MALTU
	BETON PROSTÝ		TL 300 mm
	BETONOVÁ PODLAHA		TVAROVKY ZTRACENÉHO BEDNĚNÍ
			TL 300 mm
			PODKLADNÍ ŠTĚRKOVÝ PODSYP
			TL 150 mm
			ZEMINA PŮVODNÍ
			ZEMINA NASYPANÁ

LEGENDA TECHNOLOGIE:

- DOPRAVNÍK PŘÍBLŮŽOVACÍ
- DOPRAVNÍK VÝVAŽECÍ
- DOPRAVNÍK TRÍDICÍ
- OBERÁNÍ FOLIE
- PODLAHA TRÍDENÍ
- SCHODY
- JÍMKA - 1000 mm
- JÍMKA - 1500 mm
- KONTEJNER NA ODPAD
- LIS
- JÍMKA
- RETĚZOVÝ DOPRAVNÍK (LOMENÝ)
- ZADNÍ PLOŠNA
- PŘEDNÍ PLOŠNA
- KOJE NA VYTŘEDĚNÝ ODPAD
- OKNA
- DOPRAVNÍK NA ODPAD
- VÝVOZY DO KOJ
- DOPRAVNÍK VÝPRAZNOVACÍ

Autor projektu:	Ing. Pavel Kůlek	Projekční kancelář:	Ing. Pavel Kůlek s.r.o.
Projektant:	Ing. Pavel Kůlek	Autorský kolektiv:	Ing. Pavel Kůlek s.r.o.
Výpočet:	Ing. Radek Radek	Ing. arch. Měchal Měchal	Ing. arch. Měchal Měchal
Kraj:	Vysočina	MÚ:	Havlíkův Brod
Investor:	Město Havlíkův Brod	Havlíkův Brod 2	Havlíkův Brod 2
Adresa:	Stavební úpravy haly	na pozemku parc. č. st. 3275, p.č. 3814, k.ú. Havlíkův Brod	na pozemku parc. č. st. 3275, p.č. 3814, k.ú. Havlíkův Brod
Objekt:	Stavební úpravy haly	ARCHITEKTONICKÉ - STAVEBNÍ ŘEŠENÍ	ARCHITEKTONICKÉ - STAVEBNÍ ŘEŠENÍ
Vypracoval:	PŮDORYS 1.NP - NOVÝ STAV	Číslo vypracování:	DPS
Formát:	1:50	Formát:	15 x A4
Číslo vypracování:	D.1.1.05	Číslo vypracování:	D.1.1.05