
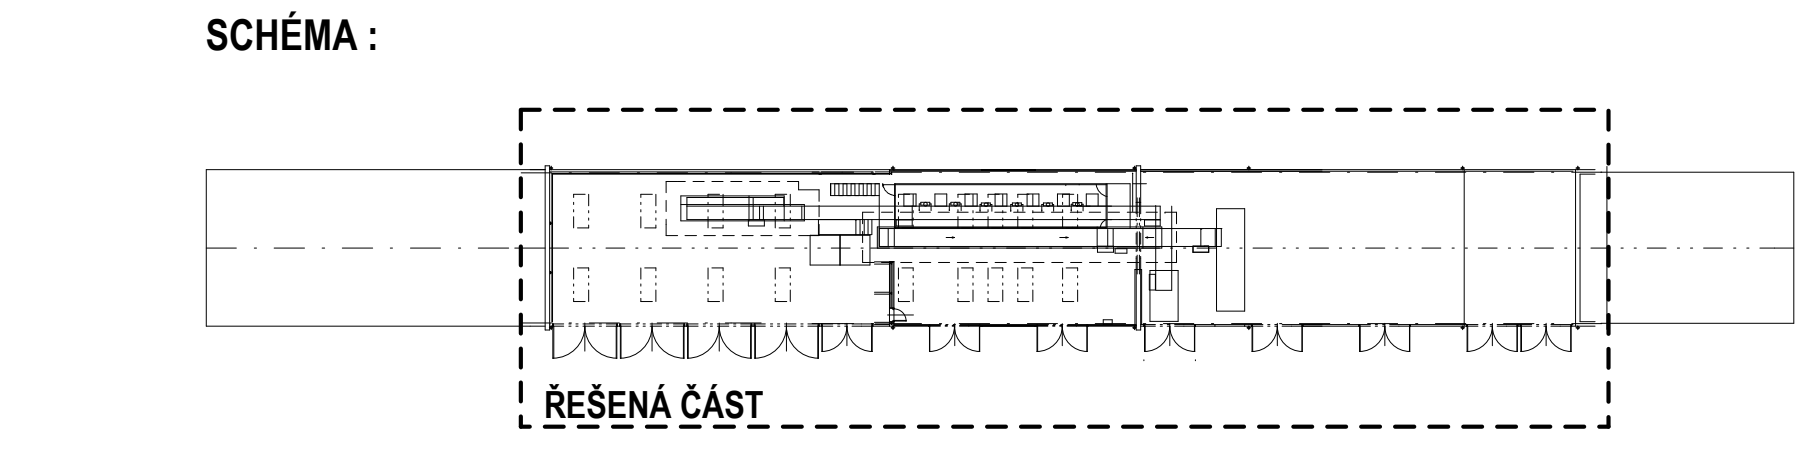


ŘEZ D-D - NOVÝ STAV

 

- NOVÁ SKLADBA PODLAHY
- HYDROFOTNÍ NÁTĚR
 - BETONOVÁ PODLAHA (SPÁDOVÁ) MIN 40 mm
 - HYDROIZOLACE - ASFALTOVÝ PÁS
 - PENETRAČE
 - ŽB DESKA (VIZ STATIKA)
 - HUTNĚNÝ ŠTĚRKOPISKOVÝ PODSYP 150 mm

- PŘEDPOKLÁDANÁ SKLADBA PODLAHY
- BETONOVÁ PODLAHA 200 mm
 - ŠTĚRKOVÝ PODSYP 200 mm

- NOVÁ SKLADBA PODLAHY
- HYDROFOTNÍ NÁTĚR
 - BETONOVÁ PODLAHA (SPÁDOVÁ) MIN 40 mm
 - HYDROIZOLACE - ASFALTOVÝ PÁS
 - PENETRAČE
 - ŽB DESKA (VIZ STATIKA)
 - HUTNĚNÝ ŠTĚRKOPISKOVÝ PODSYP 150 mm

- NOVÁ SKLADBA PODLAHY
- HYDROFOTNÍ NÁTĚR
 - BETONOVÁ PODLAHA (SPÁDOVÁ) MIN 40 mm
 - HYDROIZOLACE - ASFALTOVÝ PÁS
 - PENETRAČE
 - ŽB DESKA (VIZ STATIKA)
 - HUTNĚNÝ ŠTĚRKOPISKOVÝ PODSYP 150 mm

- PŘEDPOKLÁDANÁ SKLADBA PODLAHY
- BETONOVÁ PODLAHA 200 mm
 - ŠTĚRKOVÝ PODSYP 200 mm

- LEGENDA MATERIÁLŮ:**
- STÁVAJÍCÍ KONSTRUKCE
 - ŽELEZOBETON
 - BETON PROSTÝ
 - BETONOVÁ PODLAHA
 - ZDIVO Z POROBETONOVÝCH TVÁRNIC
 - ZDIVO NA TENKOVĚSTVOU ZDÍCI MALTY TL. ZDIVA 300 mm
 - TVAROVKY ZTRACENÉHO BEDNĚNÍ TL. 300 mm
 - PODKLADNÍ ŠTĚRKOVÝ PODSYP TL. 150 mm
 - ZEMINA PŮVODNÍ
 - ZEMINA NASYPANÁ

- LEGENDA TECHNOLOGIE :**
- DOPRAVNÍK PŘÍBLIŽOVACÍ
 - DOPRAVNÍK VYVÁŽECÍ
 - DOPRAVNÍK TŘÍDÍCÍ
 - ODEBÍRÁNÍ FOLIE
 - PODLAHA TŘÍDĚNÍ
 - SCHODY
 - JÍMKA - 1000 mm
 - JÍMKA - 1500 mm
 - KONTEJNER NA ODPAD LIS
 - JÍMKA
 - ŘETĚZOVÝ DOPRAVNÍK (LOMENÝ)
 - ZADNÍ PLOŠINA
 - PŘEDNÍ PLOŠINA
 - KÓJE NA VYTRÍDĚNÝ ODPAD
 - OKNA
 - DOPRAVNÍK NA ODPAD
 - VHOZY DO KÓJ
 - DOPRAVNÍK VYPRÁZDŇOVACÍ

Autor projektu:		Ing. Pavel Kubík	PROJEKČNÍ KANCELÁŘ Ing. Pavel KUBÍK s.r.o. autORIZOVANÝ stavební inženýr VRLOUCHOV 816, 353 51 DOLNÍ ČLÁBEK, MAJ. ODD. ID0 275 25 341, PARC. CZ27525341 tel.: 606 281 511, e-mail: ing.pavelkubik@post.cz	
Projektant:		Ing. Pavel Kubík		
Výpracoval:		Ing. Radek Řířa		Ing. arch. Michal Miča
Kraj :		M.Ú. : Havlíčkův Brod		
Investor :		Město Havlíčkův Brod Havlíčkově náměstí 57, 580 61 Havlíčkův Brod 2		
Akce :		Stavební úpravy haly na pozemku parc. č. st. 3275, p.č. 3814, k.ú. Havlíčkův Brod ARCHITEKTONICKO - STAVEBNÍ ŘEŠENÍ		
Výkres :		ŘEZ D-D - NOVÝ STAV		
		Číslo zakázky :		
		Stupeň PD :		
		Datum :		
		Měřítko :		
		Formát :		
		Číslo výkresu :		