


Motol

PROJEKT GEOLOGICKÝCH PRACÍ - PRŮZKUMNÉ VRTY HV-416 A HV-417

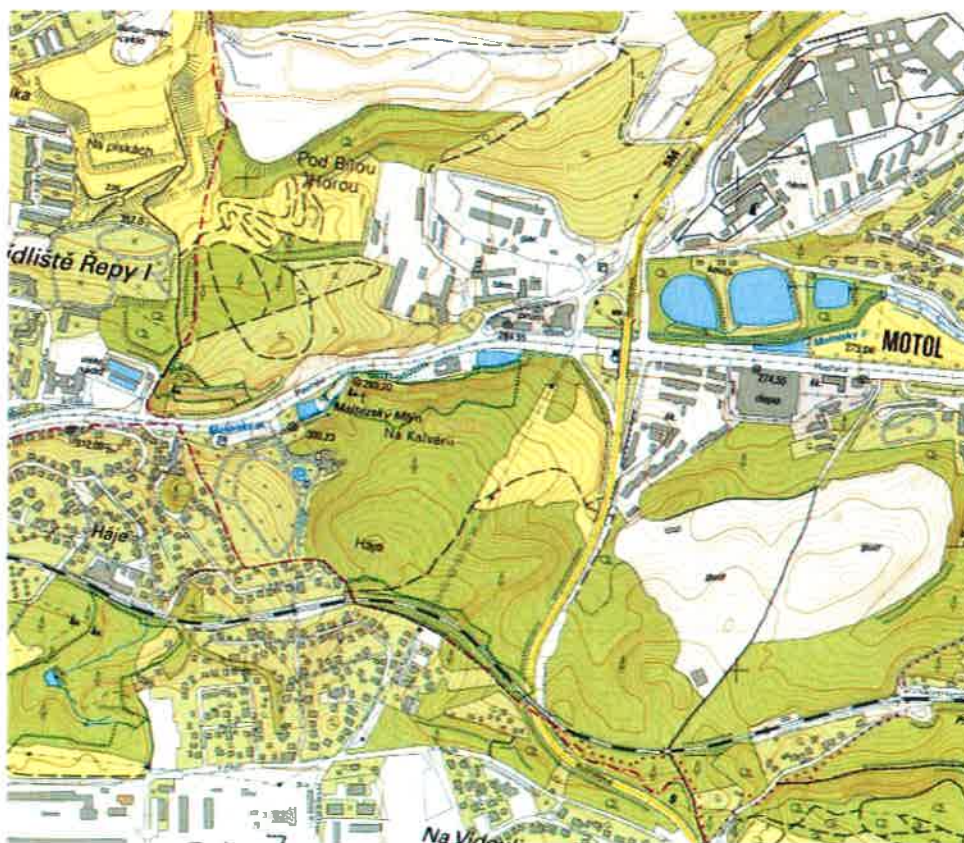

Mgr. Libor Pintér ~ Praha, červenec 2017

NÁZEV AKCE

Motol – krematorium vrt

NÁZEV ZPRÁVY

Projekt geologických prací – průzkumné vrty HV-416 a HV-417

ZAKÁZKOVÉ ČÍSLO 170 074

OBJEDNATEL

Pohřební ústav hl. m. Prahy

Staroměstské nám. 608/10

110 00 Praha – Staré Město

ZHOTOVITEL

VODNÍ ZDROJE, a.s.

Jindřicha Plachty 535/16

150 00 Praha 5

ČÍSLO VÝTISKU 4

MÍSTO A DATUM VÝTISKU

V Praze dne 19.7. 2017

VYPRACOVALI

Mgr. Libor Pintér

SPOLUPRACOVALI

Mgr. Ivo Černý

ODPOVĚDNÝ ŘEŠITEL

Mgr. Ivo Černý

SCHVÁLIL A UVOLNIL

Ing. Zdeněk Formánek



VODNÍ ZDROJE, a.s.
Jindřicha Plachty 535/16, 150 00 Praha 5
IČ: 452 74 428 DIČ: CZ45274428

Identifikační údaje

Průzkumné hydrogeologické vrtý

HV-416 a HV-417

Praha – městská část Praha 5

Hlavní město Praha

Hlavní město Praha

416/1 a 417/1, k. ú. Motol

Hlavní město Praha, Mariánské náměstí 2/2, Staré Město, 11000 Praha 1

12-24 Praha 1:50 000

Průzkumné hydrogeologické vrtý - 2 ks (každý hluboký 60 m)

1-12-01-0220-0-00

6250 – Proterozoikum a paleozoikum v povodí přítoků Vltavy

Účel průzkumu:	Zajištění zdroje podzemní vody pro zálivku na hřbitově Motol. Potřebné množství vody cca 1700 l/den, max. 1800 l/den (tj. průměrná vydatnost zdroje cca 0,02 l/s)	
Rozsah projektovaných prací:	1. Vytýčení hydrogeologických průzkumných vrtů biodetekcí. Průzkumný vrt bude umístěn v souladu s Vyhláškou č. 501/2006 Sb. o obecních požadavcích na využívání území: „studna musí být umístěna a vybudována tak, aby odběrem vody z ní nebyla podstatně snížena vydatnost existujících zdrojů vody. 2. Odvrtání dvou průzkumných hydrogeologických vrtů, každý do hloubky cca 60,0 m 3. V případě dostatečné vydatnosti definitivní vstrojení vrtu jako jímací objekt (vrtaná studna)	
Předpokládaný geologický profil vrtu:	0 až 6 m až cca 60 m	Písčitá hlína až hlinitý písek <i>kvarter</i> břidlice, případně vápence či silicit nebo bazalt <i>paleozoikum</i> (<i>silur</i>)
Předpokládaná hladina podzemní vody:	2 – 4 m - kvartér	
Předpokládaný chemismus podzemní vody:	Voda Ca-HCO ₃ typu.	
Předpokládané technické parametry vrtu:		
Název vrtu:	HV- 416 a HV-417	
Předpokládaná hloubka vrtů:	Každý 60 m	
Vrtná technologie:	Rotačně příklepové vrtání	
Likvidace odvrtané horniny:	Při použití navržené vrtné technologie je odvrtaná hornina v podobě inertního jemného štěrku, který využije objednatel prací k terénním úpravám na svém pozemku.	
Vrtný průměr:	φ 280/254mm	
Výstroj vrtu: (Pozn. vrt bude vstrojen jako jímací objekt pouze v případě dostatečné vydatnosti)	PVC φ 160 mm s hygienickým atestem na pitnou vodu, 0 – 8,0 m plná, dále v místě přítoků perforovaná (perforace štěrbinová 1 mm), na bázi vrtu kalník 1 - 2 m s plným dnem. Celková předpokládaná délka otevřeného úseku vrtu je 40,0 m, celková předpokládaná délka plné zárubnice je 20,5 m s převýškou 0,5 m na terén.	
Těsnění a obsyp vrtu:	0,0 - 1,5 m zásyp vyvrtaným materiálem 1,5 - 6,5 m cementace / jílové těsnění 6,5 - 7,0 m pískový most v otevřeném úseku obsyp vodárenským pískem 1,6/4 mm	
Zhlaví:	Převlečné, kápě z PVC na průměr 160 mm	
Hydrodynamické zkoušky	Po vyhloubení průzkumného vrtu bude provedeno 1 denní ověřovací čerpání pro orientační stanovení vydatnosti zdroje.	

Rozbor podzemní vody	Před ukončením ověřovacího čerpání bude odebrán vzorek podzemní vody pro krácený laboratorní rozbor.
Sled, řízení, dokumentace a závěrečné vyhodnocení geologických prací:	Firma VODNÍ ZDROJE, a.s. odevzdá bezúplatně do Geofondu ČR v písemné formě závěrečné vyhodnocení skutečně realizovaných geologických prací.
Střety zájmů	Zájmové území zasahuje z hlediska zákona č. 114/1992 Sb., o ochraně přírody a krajiny v platném znění do ochranného pásma maloplošně zvláště chráněného území „Přírodní památka Kalvarie v Motole“. Zájmové území dále zasahuje regionálního biokoridoru Petřín – Řeporyje. Zájmové území pro oba vrty se nenachází v CHOPAV (Chráněná oblast přirozené akumulace vod) ani v ochranném pásmu vodních zdrojů, až cca 2600 m západně je hranice ochranného pásma vodního zdroje v Praze Zličín. Zájmové území pro vrt HV-417 leží v záplavovém území potoka „V krematoriu“. Realizací vrtů nedojde k narušení rázu krajiny a odběrem vody nedojde k zásadnímu ovlivnění přírodních poměrů v dané lokalitě. Na základě dostupných údajů není z hydrogeologického hlediska k realizaci průzkumných geologických prací a budoucímu jímání podzemní vody z vrtané studny námitek. V nejbližším okolí (do vzdálenosti cca 50 m) se nenachází žádný další jímáný zdroj vody. Vrty jsou z hlediska ochrany vod situovány v citlivé oblasti. Zájmové území spadá do památkově chráněného území. Negativní ovlivnění průtoku v nejbližší vodoteči (potok „V krematoriu“ a Motolský potok) vzhledem k nízkému odběru nepředpokládáme.

Přílohy:

- Situace 1 : 25 000
- Katastrální mapa 1 : 2 880 s navrženými průzkumnými vrtty
- Katastrální mapa 1 : 600
- Výkres struktury vrtu se zachycením základních technických parametrů
- Koncese firmy VODNÍ ZDROJE, a.s.
- 1. Výpis z obchodního rejstříku
- 2. Výpis živnostenského rejstříku
- 3. Osvědčení o odborné způsobilosti v oboru: hydrogeologie, geologické práce - sanace –
Mgr. Ivo Černý
- 4. Oprávnění k projektování a navrhování objektů a zařízení, které jsou součástí hornické činnosti a činnosti prováděné hornickým způsobem


Literatura:

Geologická mapa ČR 1:50 000 list 12 – 24 Praha, Ústřední ústav geologický, Praha, 1985)

Vypracoval:

Mgr. Libor Pintér

V Praze dne 19.7.2017

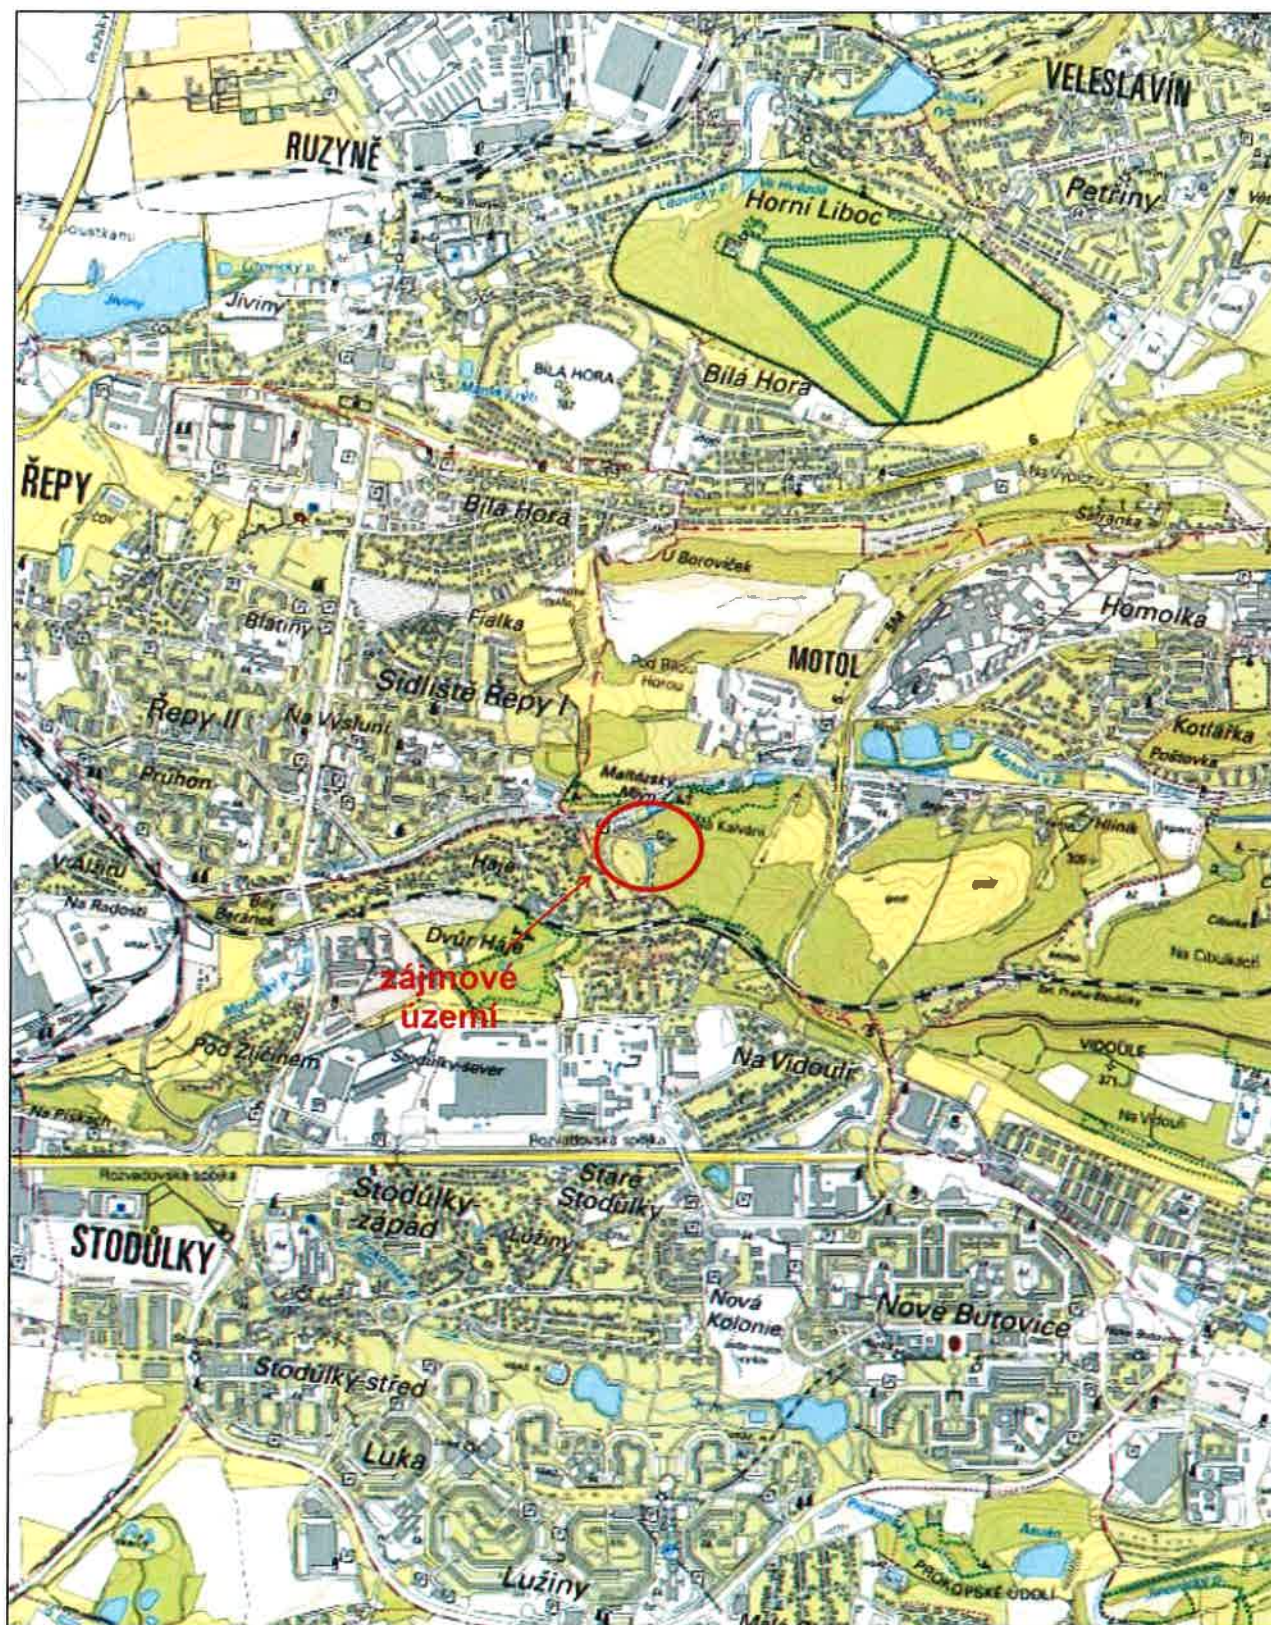


VODNÍ  Z D R O J E AKČIOVÁ SPOLEČNOST	Název	Průzkumné hydrogeologické vrty HV-416 a HV-417
	Místo stavby	MOTOL
	Projektoval	Mgr. Libor Pintér
PŘÍLOHA 01		Základní mapa 1 : 25 000
VODNÍ ZDROJE, a.s. Jindřicha Plachty 535/16, Praha 5		




- průzkumný hg. vrt HV-416
- průzkumný hg. vrt HV-417

	Název	Průzkumné hydrogeologické vrt HV-416 a HV-417
	Místo stavby	MOTOL
	Projektoval	Mgr. Libor Píntér
PŘÍLOHA 02		Situace na katastrální mapě 1 : 2 880 a ortofotomapa
VODNÍ ZDROJE, a.s. Jindřicha Plachty 535/16, Praha 5		

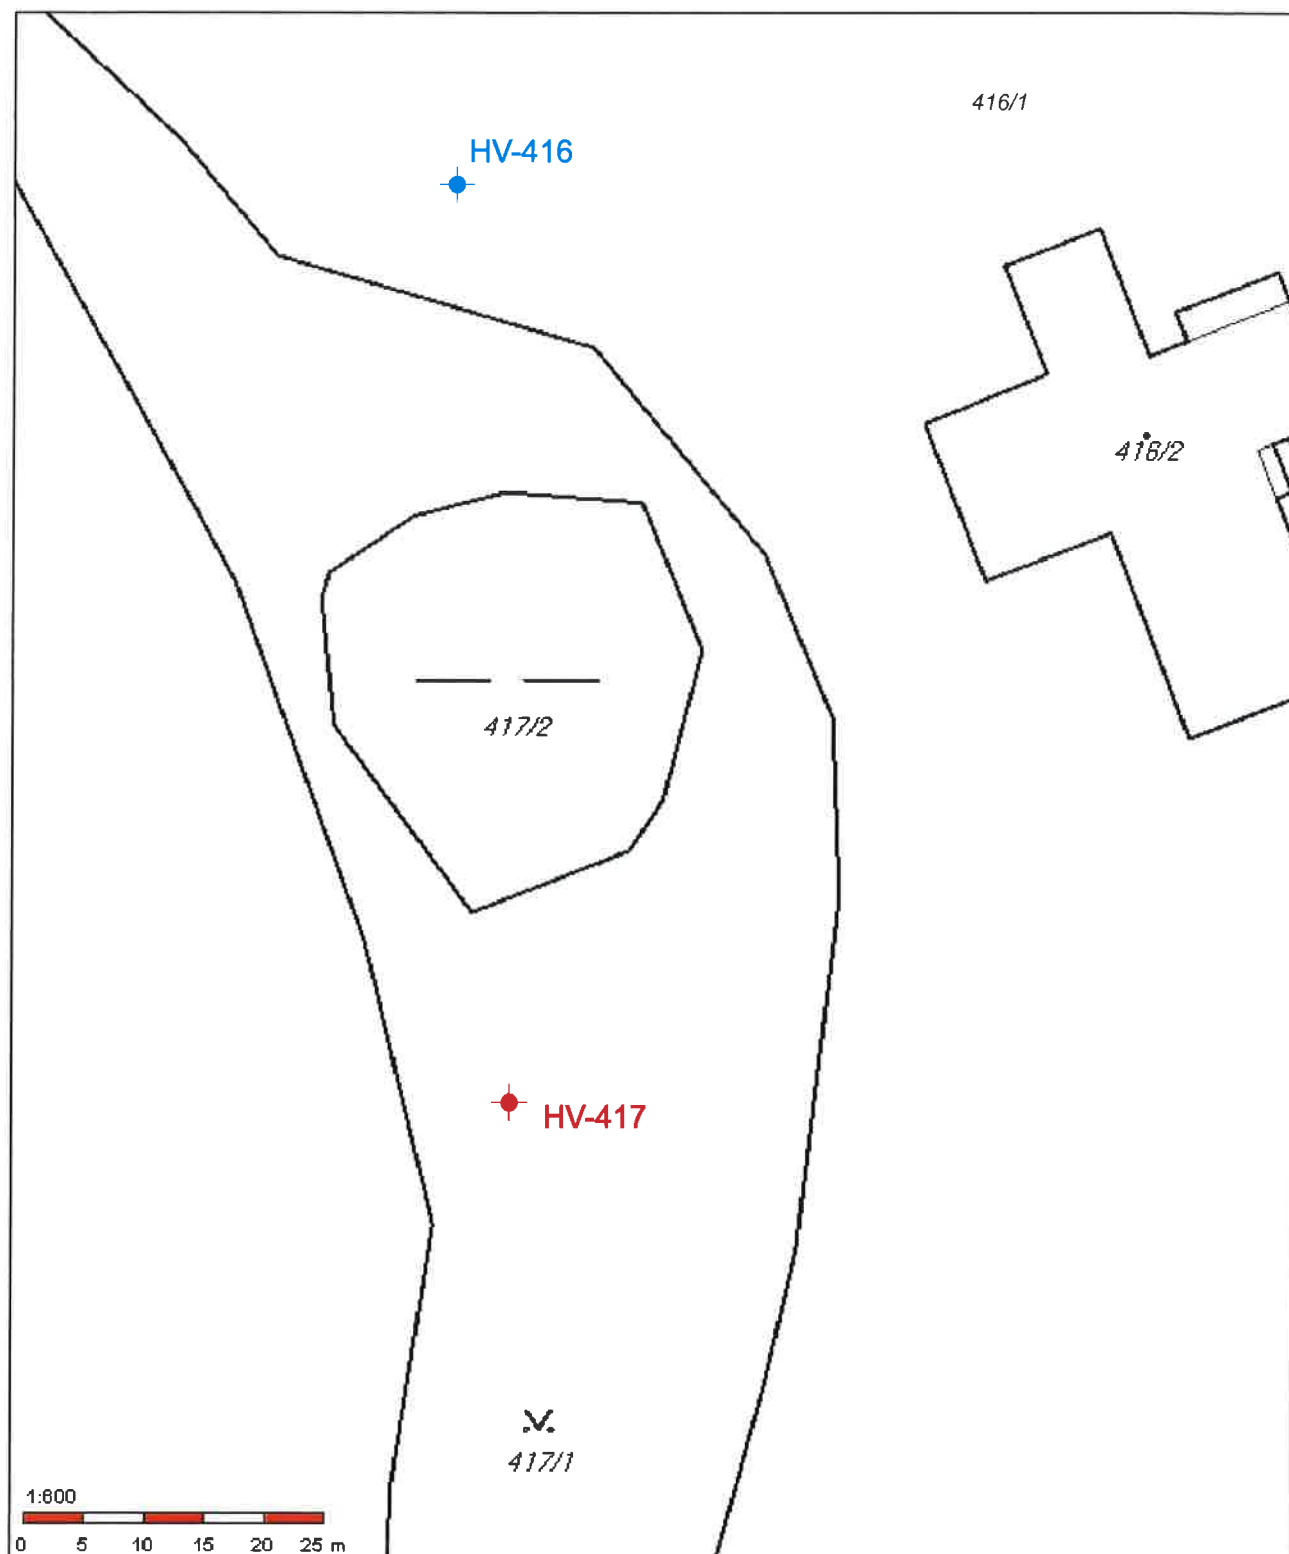

- průzkumný hg. vrt HV-416
- průzkumný hg. vrt HV-417

VODNÍ Z D R O J E AKCIOVÁ SPOLEČNOST	Název	Průzkumné hydrogeologické vrtý HV-416 a HV-417
	Místo stavby	MOTOL
	Projektoval	Mgr. Libor Pintér
PŘÍLOHA 03		Situace na katastrální mapě 1 : 600
VODNÍ ZDROJE, a.s. Jindřicha Plachty 535/16, Praha 5		

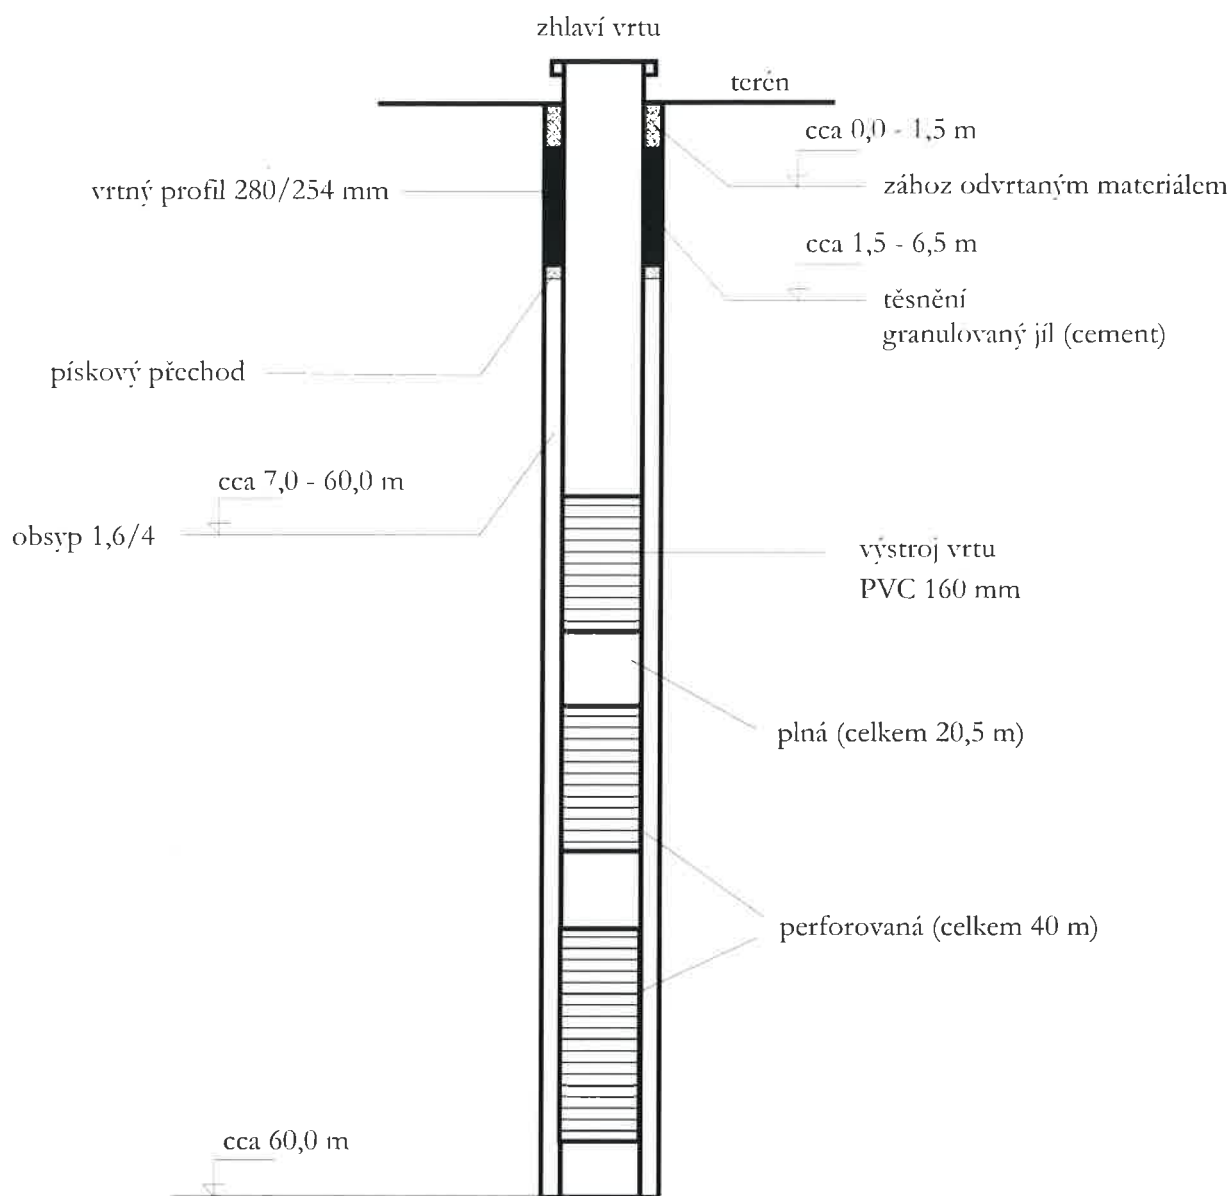

VODNÍ  Z D R O J E AKCIOVÁ SPOLEČNOST	Název	Průzkumné hydrogeologické vrtty HV-416 a HV-417
	Místo stavby	MOTOL
	Projektoval	Mgr. Libor Pintér
PŘÍLOHA 04 Výkres struktury vrtů HV-416 a HV-417 se zachycením základních technických parametrů		
VODNÍ ZDROJE, a.s. Jindřicha Plachty 535/16. Praha 5		

Výpis

z obchodního rejstříku, vedeného
Městským soudem v Praze
oddíl B, vložka 1569

Datum zápisu:	5. května 1992
Spisová značka:	B 1569 vedená u Městského soudu v Praze
Obchodní firma:	VODNÍ ZDROJE, a.s.
Sídlo:	Praha 5 - Smíchov, Jindřicha Plachty 535/16, PSČ 15000
Identifikační číslo:	452 74 428
Právní forma:	Akciová společnost
Předmět podnikání:	Koupě zboží za účelem jeho dalšího prodeje a prodej. Zprostředkovatelská činnost v oblasti životního prostředí. Studnařství. Zprostředkovatelská činnost. hornická činnost a činnost prováděná hornickým způsobem pro projektování geologických prací a jejich provádění a vyhodnocování v oboru hydrogeologie v rozsahu mapovacích, laboratorních a kamerálních prací, pokud předmět těchto činností nevyžaduje povolení nebo ohlášení podle § 5, resp. § 10 vyhlášky č. 104/1988 Sb. Podnikání v oblasti nakládání s nebezpečnými odpady. Poradenská činnost v oblasti životního prostředí. Provádění rozborů vod, hornin, půd, rostlinného materiálu, kalů a odpadů. Provádění sanačních prací objektů, horninového prostředí a vod. Posuzování vlivů na životní prostředí. provádění staveb, jejich změn a odstraňování výroba včetně montáže, opravy a prodej vodárenských zařízení a technologií pronájem nemovitostí, bytů a nebytových prostor včetně poskytování jiných než základních služeb Geologické práce činnost technických poradců v oblasti ekologické, tj. hodnocení, minimalizace a prevence rizik vyplývajících z nakládání s nebezpečnými látkami a z provozu průmyslových technologií hornická činnost a činnost prováděná hornickým způsobem v rozsahu ustanovení zákona č. 61/1988 Sb. § 2 písm. a) až g) a § 3 písm. a) až c), písm. e) až i) projektování a navrhování objektů a zařízení, které jsou součástí hornické činnosti a činnosti prováděné hornickým způsobem, v rozsahu zákona č. 61/1988 Sb. § 2 písm. a) až g) a § 3 písm. a) až c), písm. e) až h) výzkum a vývoj v oblasti přírodních a technických věd nebo společenských věd Opravy silničních vozidel Opravy ostatních dopravních prostředků a pracovních strojů Činnost účetních poradců, vedení účetnictví, vedení daňové evidence Výroba, obchod a služby neuvedené v přílohách 1 až 3 živnostenského zákona

Statutární orgán - představenstvo:

**místopředseda
představenstva:**

Mgr. MAREK PETRÁČEK, dat. nar. 28. dubna 1972
Pod areálem 210/1, Štěrboholy, 102 00 Praha 10
Den vzniku funkce: 2. července 2012
Den vzniku členství: 2. července 2012

**předseda
představenstva:**

Ing. TOMÁŠ HÁJEK, dat. nar. 21. ledna 1965
Leskovecká 319/17, Zličín, 155 21 Praha 5
Den vzniku funkce: 2. července 2012
Den vzniku členství: 2. července 2012

člen představenstva:

Ing. ZDENĚK FORMÁNEK, dat. nar. 18. července 1973
V Zeleném údolí 1301/3, Kunratice, 148 00 Praha 4
Den vzniku členství: 1. března 2015

Počet členů:

3

Způsob jednání:

Představenstvo zastupuje společnost. Za společnost jedná samostatně předseda představenstva nebo místopředseda představenstva.

Dozorčí rada:**Předseda dozorčí
rady:**

Ing. PAVEL RUSNOK, dat. nar. 4. srpna 1956
č.p. 326, 330 17 Chotíkov
Den vzniku funkce: 27. července 2016
Den vzniku členství: 27. července 2016

Člen dozorčí rady:

Mgr. IVO ČERNÝ, dat. nar. 17. března 1961
Na Hájsku 70, 252 02 Jíloviště
Den vzniku členství: 27. července 2016

Člen dozorčí rady:

VIKTOR TRENČEV, dat. nar. 30. září 1979
č.p. 2, 273 06 Hrdlív
Den vzniku členství: 27. července 2016

Počet členů:

3

Akcie:

122 264 ks akcie na jméno ve jmenovité hodnotě 400,- Kč
v listinné podobě

Základní kapitál:

48 905 600,- Kč

Ostatní skutečnosti:

Obchodní korporace se podřídila zákonu jako celku postupem podle § 777 odst. 5 zákona č. 90/2012 Sb., o obchodních společnostech a družstvech.

Založení společnosti:

Akciová společnost byla založena podle § 172 obchodního zákoníku. Jediným zakladatelem společnosti je Fond národního majetku České republiky se sídlem v Praze 1, Gorkého nám. 32, na který přešel majetek státního podniku Vodní zdroje Zličín.

V zakladatelské listině, učiněné ve formě notářského zápisu, bylo rozhodnuto o schválení jejích stanov a jmenování členů představenstva a dozorčí rady.

Zakladatel splatil 100% základního jmění společnosti, které je představováno

cenou vkládaného hmotného a dalšího majetku uvedeného v zakladatelské listině. Ocenění tohoto majetku je obsaženo ve schváleném privatizačním projektu státního podniku Vodní zdroje Zličín.

Odštěpné závody:**Odštěpný závod:**

Označení odštěpného závodu: DIO STRANOG DRUŠTVA "VODNI ZDROJE"A.S. CRNA GORA-MOJKOVAC

Umístění: 84000 BIJELO POLJE, UL.NOVI TRŽNI CENTAR 1/A, Černá Hora

Předmět podnikání:

Čištění životního prostředí a jiné aktivity v souvislosti se správou odpadu

Vedoucí odštěpného závodu:

Ing. JIŘÍ VOSTAREK, dat. nar. 11. listopadu 1965

Chraštica - Chraštičky 28, PSČ 26272



MA



Výpis z veřejné části Živnostenského rejstříku

Platnost k 22.07.2013 13:46:09

Obchodní firma: **VODNÍ ZDROJE, a.s.**
Sídlo: **Jindřicha Plachty 535/16, 150 00, Praha - Smíchov**
Identifikační číslo: **45274428**

Statutární orgán nebo jeho členové:

Jméno a příjmení: **Mgr. Marek Petráček**
Jméno a příjmení: **Ing. Pavel Míšek**
Jméno a příjmení: **Ing. Tomáš HÁJEK**

Živnostenské oprávnění č. 1

Předmět podnikání: **Podnikání v oblasti nakládání s nebezpečnými odpady**
Druh živnosti: **Ohlašovací vázaná**
Vznik oprávnění: **10.07.1995**
Doba platnosti oprávnění: **na dobu neurčitou**
Odpovědný zástupce:
Jméno a příjmení: **Ing. Jiří VOSTAREK**

Živnostenské oprávnění č. 2

Předmět podnikání: **Geologické práce**
Druh živnosti: **Ohlašovací vázaná**
Vznik oprávnění: **30.01.1995**
Doba platnosti oprávnění: **na dobu neurčitou**
Odpovědný zástupce:
Jméno a příjmení: **František PASTUSZEK**

Živnostenské oprávnění č. 3

Předmět podnikání: **Provádění staveb, jejich změn a odstraňování**
Druh živnosti: **Ohlašovací vázaná**
Vznik oprávnění: **29.07.1999**
Doba platnosti oprávnění: **na dobu neurčitou**
Odpovědný zástupce:
Jméno a příjmení: **Ing. Zdeněk FORMÁNEK**

Živnostenské oprávnění č. 4

Předmět podnikání: **Výroba, obchod a služby neuvedené v přílohách 1 až 3 živnostenského zákona**
Obory činnosti: **Poskytování služeb pro zemědělství, zahradnictví, rybníkářství, lesnictví a myslivost**
Činnost odborného lesního hospodáře a vyhotovování lesních hospodářských plánů a osnov
Nakládání s reprodukčním materiálem lesních dřevin
Chov zvířat a jejich výcvik (s výjimkou živočišné výroby)
Úprava nerostů, dobývání rašeliny a bahna
Výroba potravinářských a škrobářenských výrobků
Pěstitelské pálení
Výroba krmiv, krmných směsí, doplňkových látek a premixů
Výroba textilií, textilních výrobků, oděvů a oděvních doplňků
Výroba a opravy obuvi, brašnářského a sedlářského zboží
Zpracování dřeva, výroba dřevěných, korkových, proutěných a slaměných výrobků
Výroba vlákniny, papíru a lepenky a zboží z těchto materiálů
Vydavatelské činnosti, polygrafická výroba, knihařské a kopírovací práce

Výroba, rozmnožování, distribuce, prodej, pronájem zvukových a zvukově-obrazových
 záznamů a výroba nenahraných nosičů údajů a záznamů
 Výroba koksu, surového dehtu a jiných pevných paliv
 Výroba chemických látek, vláken a přípravků a kosmetických prostředků
 Výroba hnojiv
 Výroba plastových a pryžových výrobků
 Výroba a zpracování skla
 Výroba stavebních hmot, porcelánových, keramických a sádrových výrobků
 Výroba brusiv a ostatních minerálních nekovových výrobků
 Broušení technického a šperkového kamene
 Výroba a hutní zpracování železa, drahých a neželezných kovů a jejich slitin
 Výroba kovových konstrukcí a kovodělných výrobků
 Umělecko-řemeslné zpracování kovů
 Povrchové úpravy a svařování kovů a dalších materiálů
 Výroba měřicích, zkušebních, navigačních, optických a fotografických přístrojů
 a zařízení
 Výroba elektronických součástek, elektrických zařízení a výroba a opravy elektrických
 strojů, přístrojů a elektronických zařízení pracujících na malém napětí
 Výroba neelektrických zařízení pro domácnost
 Výroba strojů a zařízení
 Výroba motorových a přípojných vozidel a karoserií
 Stavba a výroba plavidel
 Výroba, vývoj, projektování, zkoušky, instalace, údržba, opravy, modifikace
 a konstrukční změny letadel, motorů letadel, vrtulí, letadlových částí a zařízení
 a leteckých pozemních zařízení
 Výroba drážních hnacích vozidel a drážních vozidel na dráze tramvajové, trolejbusové
 a lanové a železničního parku
 Výroba jízdních kol, vozíků pro invalidy a jiných nemotorových dopravních prostředků
 Výroba a opravy čalounických výrobků
 Výroba, opravy a údržba sportovních potřeb, her, hraček a dětských kočárků
 Výroba zdravotnických prostředků
 Výroba a opravy zdrojů ionizujícího záření
 Výroba školních a kancelářských potřeb, kromě výrobků z papíru, výroba bižuterie,
 kartáčnického a konfekčního zboží, deštníků, upomínkových předmětů
 Výroba dalších výrobků zpracovatelského průmyslu
 Provozování vodovodů a kanalizací a úprava a rozvod vody
 Nakládání s odpady (vyjma nebezpečných)
 Přípravné a dokončovací stavební práce, specializované stavební činnosti
 Sklenářské práce, rámování a paspartování
 Zprostředkování obchodu a služeb
 Velkoobchod a maloobchod
 Zastavárenská činnost a maloobchod s použitým zbožím
 Údržba motorových vozidel a jejich příslušenství
 Potrubní a pozemní doprava (vyjma železniční a silniční motorové dopravy)
 Skladování, balení zboží, manipulace s nákladem a technické činnosti v dopravě
 Zasilatelství a zastupování v celním řízení
 Ubytovací služby
 Poskytování software, poradenství v oblasti informačních technologií, zpracování dat,
 hostingové a související činnosti a webové portály
 Činnost informačních a zpravodajských kanceláří
 Realitní činnost, správa a údržba nemovitostí
 Pronájem a půjčování věcí movitých
 Poradenská a konzultační činnost, zpracování odborných studií a posudků
 Projektování pozemkových úprav
 Příprava a vypracování technických návrhů, grafické a kresličské práce
 Projektování elektrických zařízení
 Výzkum a vývoj v oblasti přírodních a technických věd nebo společenských věd
 Testování, měření, analýzy a kontroly
 Reklamní činnost, marketing, mediální zastoupení
 Návrhářská, designérská, aranžérská činnost a modeling

Fotografické služby
Překladecká a tlumočnická činnost
Služby v oblasti administrativní správy a služby organizačně hospodářské povahy
Provozování cestovní agentury a průvodcovská činnost v oblasti cestovního ruchu
Mimoškolní výchova a vzdělávání, pořádání kurzů, školení, včetně lektorské činnosti
Provozování kulturních, kulturně-vzdělávacích a zábavních zařízení, pořádání kulturních produkcí, zábav, výstav, veletrhů, přehlídek, prodejních a obdobných akcí
Provozování tělovýchovných a sportovních zařízení a organizování sportovní činnosti
Praní pro domácnost, žehlení, opravy a údržba oděvů, bytového textilu a osobního zboží
Poskytování technických služeb
Opravy a údržba potřeb pro domácnost, předmětů kulturní povahy, výrobků jemné mechaniky, optických přístrojů a měřidel
Poskytování služeb osobního charakteru a pro osobní hygienu
Poskytování služeb pro rodinu a domácnost
Výroba, obchod a služby jinde nezařazené

Druh živnosti: **Ohlašovací volná**
Vznik oprávnění: **16.11.1992**
Doba platnosti oprávnění: **na dobu neurčitou**

Živnostenské oprávnění č.5

Předmět podnikání: **Opravy silničních vozidel**
Druh živnosti: **Ohlašovací řemeslná**
Vznik oprávnění: **06.08.2008**
Doba platnosti oprávnění: **na dobu neurčitou**
Odpovědný zástupce:

Jméno a příjmení: **Ing. Tomáš HÁJEK**

Živnostenské oprávnění č.6

Předmět podnikání: **Opravy ostatních dopravních prostředků a pracovních strojů**
Druh živnosti: **Ohlašovací řemeslná**
Vznik oprávnění: **06.08.2008**
Doba platnosti oprávnění: **na dobu neurčitou**
Odpovědný zástupce:

Jméno a příjmení: **Ing. Tomáš HÁJEK**

Živnostenské oprávnění č.7

Předmět podnikání: **Činnost účetních poradců, vedení účetnictví, vedení daňové evidence**
Druh živnosti: **Ohlašovací vázaná**
Vznik oprávnění: **06.08.2008**
Doba platnosti oprávnění: **na dobu neurčitou**
Odpovědný zástupce:

Jméno a příjmení: **Dagmar Hašová**

Živnostenské oprávnění č.8

Předmět podnikání: **Montáž, opravy, revize a zkoušky elektrických zařízení**
Druh živnosti: **Ohlašovací řemeslná**
Vznik oprávnění: **17.03.2009**
Doba platnosti oprávnění: **na dobu neurčitou**
Odpovědný zástupce:

Jméno a příjmení: **Miroslav Norko**

Živnostenské oprávnění č.9

Předmět podnikání: **Zámečnictví, nástrojářství**
Druh živnosti: **Ohlašovací řemeslná**
Vznik oprávnění: **17.03.2009**
Doba platnosti oprávnění: **na dobu neurčitou**
Odpovědný zástupce:
Jméno a příjmení: **Roman Řádek**

Živnostenské oprávnění č. 10

Předmět podnikání: **Obráběčství**
Druh živnosti: **Ohlašovací řemeslná**
Vznik oprávnění: **17.03.2009**
Doba platnosti oprávnění: **na dobu neurčitou**
Odpovědný zástupce:
Jméno a příjmení: **Karel Mareš**

Provozovny k předmětu podnikání číslo

3. Provádění staveb, jejich změn a odstraňování

Název: **VODNÍ ZDROJE, a.s.**
Adresa: **Dřevěnkov 575, 273 02, Tuchlovice**
Identifikační číslo provozovny: **1001377371**
Zahájení provozování dne: **05.08.1999**
Adresa: **Jindřicha Plachty 535/16, 150 00, Praha - Smíchov**
Identifikační číslo provozovny: **1009029100**
Zahájení provozování dne: **04.10.2010**

8. Montáž, opravy, revize a zkoušky elektrických zařízení

Název: **VODNÍ ZDROJE, a.s.**
Adresa: **Dřevěnkov 575, 273 02, Tuchlovice**
Identifikační číslo provozovny: **1001377371**
Zahájení provozování dne: **17.03.2009**

9. Zámečnictví, nástrojářství

Název: **VODNÍ ZDROJE, a.s.**
Adresa: **Dřevěnkov 575, 273 02, Tuchlovice**
Identifikační číslo provozovny: **1001377371**
Zahájení provozování dne: **17.03.2009**

10. Obráběčství

Název: **VODNÍ ZDROJE, a.s.**
Adresa: **Dřevěnkov 575, 273 02, Tuchlovice**
Identifikační číslo provozovny: **1001377371**
Zahájení provozování dne: **17.03.2009**

Seznam zúčastněných osob

Jméno a příjmení: **Karel Mareš**
Datum narození: **24.12.1951**
Občanství: **Česká republika**
Bydliště: **Riegrova 1791, 560 02, Česká Třebová**

Jméno a příjmení: **Miroslav Norko**
Datum narození: **13.09.1955**
Občanství: **Česká republika**
Bydliště: **Mírové náměstí 261, 273 03, Stochov**

Jméno a příjmení:	Ing. Tomáš HÁJEK
Datum narození:	21.01.1965
Občanství:	Česká republika
Bydliště:	Leskovecká 319/17, 155 00, Praha - Zličín
Jméno a příjmení:	Ing. Zdeněk FORMÁNEK
Datum narození:	18.07.1973
Občanství:	Česká republika
Bydliště:	V Zeleném údolí 1301/3, 142 00, Praha - Kunratice
Jméno a příjmení:	František PASTUSZEK
Datum narození:	15.01.1946
Občanství:	Česká republika
Bydliště:	Šumberova 360/38, 162 00, Praha - Veleslavin
Jméno a příjmení:	Mgr. Marek Petráček
Datum narození:	28.04.1972
Bydliště:	Pod areálem 210/1, 102 00, Praha - Štěrboholy
Jméno a příjmení:	Roman Řádek
Datum narození:	25.11.1968
Občanství:	Česká republika
Bydliště:	Na Příkopě 814, 755 01, Vsetín
Jméno a příjmení:	Ing. Pavel Míšek
Datum narození:	23.03.1951
Bydliště:	Aloise Havla 320/5, 621 00, Brno - Jehnice
Jméno a příjmení:	Dagmar Hašová
Datum narození:	12.08.1950
Občanství:	Česká republika
Bydliště:	252 19, Chrást'any 169
Jméno a příjmení:	Ing. Jiří VOSTAREK
Datum narození:	11.11.1965
Občanství:	Česká republika
Bydliště:	Chraštíčky 28, 262 72, Chraštice

Úřad příslušný podle §71 odst.2 živnostenského zákona: **Úřad městské části Praha 5**

Ministerstvo průmyslu a obchodu osvědčuje, že údaje uvedené v tomto výpise jsou k datu platnosti výpisu zapsány v živnostenském rejstříku.

Živnostenský rejstřík

Ověřuji pod pořadovým číslem **80/13**, že tato listina, která vznikla převedením výstupu z informačního systému veřejné správy z elektronické podoby do podoby listinné, skládající se z **5** listů, se doslovně shoduje s obsahem výstupu z informačního systému veřejné správy v elektronické podobě.

Ověřující osoba: **Holubová Kateřina**

V Praze dne 22.07. 2013

Podpis



Toto rozhodnutí nabylo právní moci
dne 15. března 2001

Ministerstvo životního prostředí
100 10 Praha 10, Vršovická 65

odbor 630 - geologie MŽP

V Praze dne 15. března 2001

Č. j. : 827/630/5363/01

Poř. č. 1298/2001

Ministerstvo životního prostředí (dále MŽP) v y d á v á podle zákona č. 71/1967 Sb., o správním řízení (správní řád) toto

R O Z H O D N U T Í .

Žádosti ze dne 1. 3. 2001 kterou podal pan

Mgr. Ivo ČERNÝ,

rodné číslo : 610317/2064

bytem : Na hájensku 70, 252 02 Jíloviště,

se vyhovuje a vydává se mu, podle ustanovení § 3, odst. 3 zákona ČNR č. 62/1988 Sb., o geologických pracích, ve znění pozdějších předpisů, a vyhlášky Ministerstva pro hospodářskou politiku a rozvoj České republiky č. 412/1992 Sb., toto

o s v ě d ě n í

odborné způsobilosti projektovat, provádět a vyhodnocovat geologické práce v oborech :

a)

HYDROGEOLOGIE,

b)

GEOLOGICKÉ PRÁCE – SANACE.

Uvedené obory jsou vymezeny následujícím obsahem geologických prací:

- hydrogeologie – práce uvedené v § 2, odst. 1, písmena a), c) a písmeno d), pokud se týká hydrogeologie, a f) zákona o geologických pracích,
- geologické práce – sanace – práce uvedené v § 2, odst. 1, písmena a), f) a g) zákona o geologických pracích.

Osvědčení se vydává na dobu neurčitou.

Žadateli se předává vzor razítka podle §3, odst. 5 zákona č. 62/1988 Sb, v platném znění. Před jeho prvním použitím zašle žadatel otisk razítka odboru geologie MŽP k jeho evidenci ve správním spisu.

Odůvodnění :

a) hydrogeologie:

Rozhodnutí o osvědčení odborné způsobilosti projektovat, provádět a vyhodnocovat geologické práce v oboru hydrogeologie vydalo Ministerstvo životního prostředí dne 11. 6. 1998, č.j. 650.1197/8419/98. Jedná se o prodloužení udělené odborné způsobilosti.

b) geologické práce – sanace:

Nový obor geologických prací – jedná se o nové přiznání odborné způsobilosti.

Novelou zákona č. 62/1988 Sb., zákonem č. 366/2000 Sb., byl změněn režim osvědčování odborné způsobilosti tak, že některá ustanovení platné vyhlášky MHPR č. 412/1992 Sb., jsou v rozporu s platným zněním zákona. Proto se při řízení postupovalo pouze podle těch

ustanovení vyhlášky, která nejsou v rozporu s platným zákonem. Ustanovení vyhlášky, která jsou v rozporu s platným zákonem, nebyla použita a byla při řízení nahrazena příslušnými ustanoveními §3 zákona č. 366/2000 Sb. Protože zákon č. 366/2000 Sb., neobsahuje přechodná ustanovení, která by upravila přechod dříve vydaných rozhodnutí do nového režimu na dobu neurčitou a jejich platnost je omezena na 5 let, žádosti o prodloužení se vyřizují podle příslušných ustanovení vyhlášky s tím, že nově vydaná oprávnění jsou vydána na dobu neurčitou.


Vysokoškolské vzdělání s geologickým zaměřením bylo doloženo diplomem, vysvědčením o státní závěrečné zkoušce. Požadovaná praxe byla doložena výpisem prací z oboru geologie. Odborná úroveň dosavadních prací byla ověřena odbornými garanty. Žadatel složil zkoušku ze znalosti právních předpisů. Bezúhonnost byla prokázána výpisem z rejstříku trestů. Žadatel splnil požadavky stanovené v § 3, odst. 4 zákona č. 62/1988 Sb., v platném znění, pro přiznání odborné způsobilosti.

Žádosti bylo vyhověno v plném rozsahu.

Řízení k vydání tohoto rozhodnutí podléhá ve smyslu zákona ČNR č. 368/1992 Sb. ve znění pozdějších předpisů správnímu poplatku ve výši 200 Kč (položka 6. písm. a/ sazebníku). Poplatek byl uhrazen formou kolkové známky.

Poučení :

Proti tomuto rozhodnutí je možno podat rozklad ministrovi životního prostředí podáním na Ministerstvo životního prostředí, prostřednictvím odboru geologie, Vršovická č. 65, 100 10 Praha 10, ve lhůtě 15 dnů ode dne doručení tohoto rozhodnutí.

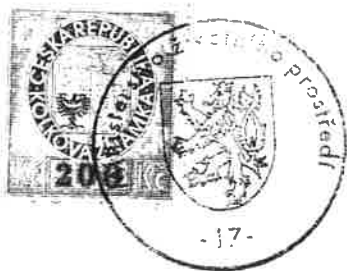


Mgr. Zdeněk Venera, Ph.D.
ředitel odboru- 630, geologie



Kolková známka :

Toto rozhodnutí č. 1298/2001, č.j. 827/630/5363/01, ze dne 15. 3. 2001 obdrží :

a/ žadatel Mgr. Ivo Černý - účastník správního řízení

b/ po nabytí právní moci

orgán příslušný k evidenci -

odbor geologie Ministerstva životního prostředí

Podle ověřovací knihy Úřadu Městské části Praha 7
poř. č. vidlice...
tento uplný/a...
obsahující...stran
souhlasí doslovně s předloženou listinou, z nížby/a
pořízen/a tato listina je
prvopisem
ověřenou vidimovanou listinou
opisem nebo kopií pořízenou ze spis
stejnopisem
obsahující...stran
V Praze 18. 12. 2009 dne



Bohumila Burešová



OBVODNÍ BÁŇSKÝ ÚŘAD PLZEŇ

Čj.: 3966/05

OSVĚDČENÍ o odborné způsobilosti k výkonu regulované činnosti

Báňský projektant
dle ust. § 2 vyhlášky č. 298/2005 Sb.

Obvodní báňský úřad v Plzni (dále jen „OBÚ“), jako orgán věcně příslušný podle ustanovení § 41 odst. 1 písm. h) zákona č. 61/1988 Sb., o hornické činnosti, výbušninách a o státní báňské správě, ve znění pozdějších předpisů (dále jen „zákon č. 61/1988 Sb.“), a podle ustanovení § 5 odst. 7 vyhlášky č. 298/2005 Sb., o požadavcích na odbornou způsobilost při hornické činnosti nebo činnosti prováděné hornickým způsobem (dále jen „vyhláška č. 298/2005 Sb.“),

osvědčuje, že
pan Ing. Pavel Rusnok, nar. 4. 8. 1956, trvale bytem Chotíkov 326,

je způsobilý projektovat nebo navrhovat objekty, které jsou součástí hornické činnosti nebo činnosti prováděné hornickým způsobem a vypracovávat plány a dokumentaci týkající se hornické činnosti nebo činnosti prováděné hornickým způsobem, pokud nejsou upraveny zvláštním předpisem.

Toto osvědčení opravňuje pana Ing. Pavla Rusnoka vykonávat tuto funkci **při hornické činnosti** v rozsahu ustanovení § 2 citovaného zákona, písmen

- a) vyhledávání a průzkum ložisek vyhrazených nerostů
- b) otvírka, příprava a dobývání výhradních ložisek,
- c) zřizování, zajišťování a likvidace důlních děl a lomů,
- d) úprava a zušlechťování nerostů prováděné v souvislosti s jejich dobýváním,
- e) zřizování a provozování odvalů, výsypek a odkališť při činnostech uvedených v písmenech a) až d) tohoto ustanovení,
- f) zvláštní zásahy do zemské kůry
- g) zajišťování a likvidace starých důlních děl

a **při činnosti prováděné hornickým způsobem** v rozsahu ustanovení § 3 citovaného zákona, písmen

- a) dobývání ložisek nevyhrazených nerostů, včetně úpravy a zušlechťování nerostů prováděné v souvislosti s jejich dobýváním, a vyhledávání a průzkum ložisek nevyhrazených nerostů prováděné k tomuto účelu,
- c) práce k zajištění stability podzemních prostorů (podzemní sanační práce),
- d) práce na zpřístupňování jeskyní a práce a na jejich udržování v bezpečném stavu,
- f) vrtání vrtů s délkou nad 30 m pro jiné účely než k činnostem uvedeným v § 2 a 3,
- h) práce na zpřístupnění starých důlních děl nebo trvale opuštěných důlních děl a práce na jejich udržování v bezpečném stavu,

Periodické ověření odborné způsobilosti podle § 8 odst. 1 vyhlášky č. 298/2005 Sb., bylo provedeno před komisí OBÚ v Plzni dne 12.11.2008. Protokol o přezkoušení č.j. 3141/08/06. Výsledek zkoušky – **vyhověl**.



Ing. Bivoj Merc
předseda úřadu

Periodická zkouška podle § 8
vyhl. č. 298/2005 Sb. vykonána
dne 29.7.2011 čj. 22423/2011

Podpis předsedy
zkušební komise



Podle overovací knihy Magistrátu města Plzně
Poř. č. vidimace 3263/2011
tato úplná kopie

obsahující 3 stran

souhlasí doslovně s předloženou listinou, z níž byla pořizována
a tato listina je pravopisem

obsahujícím 3 stran

V Plzni dne 2.9.2011

Jitka Kašparová
jmeno a příjmení ověřující osoby, která vidimaci provedla