


DRUH POVRCHU ÚZEMÍ
KATASTRÁLNÍ ÚZEMÍ
OKRES:
KRAJ:

OSTATNÍ PLOCHA
OHROBEC
PRAHA – ZÁPAD
STŘEDOČESKÝ


VĚTEV 2 – UL. U RYBNÍKŮ I
1:500/100

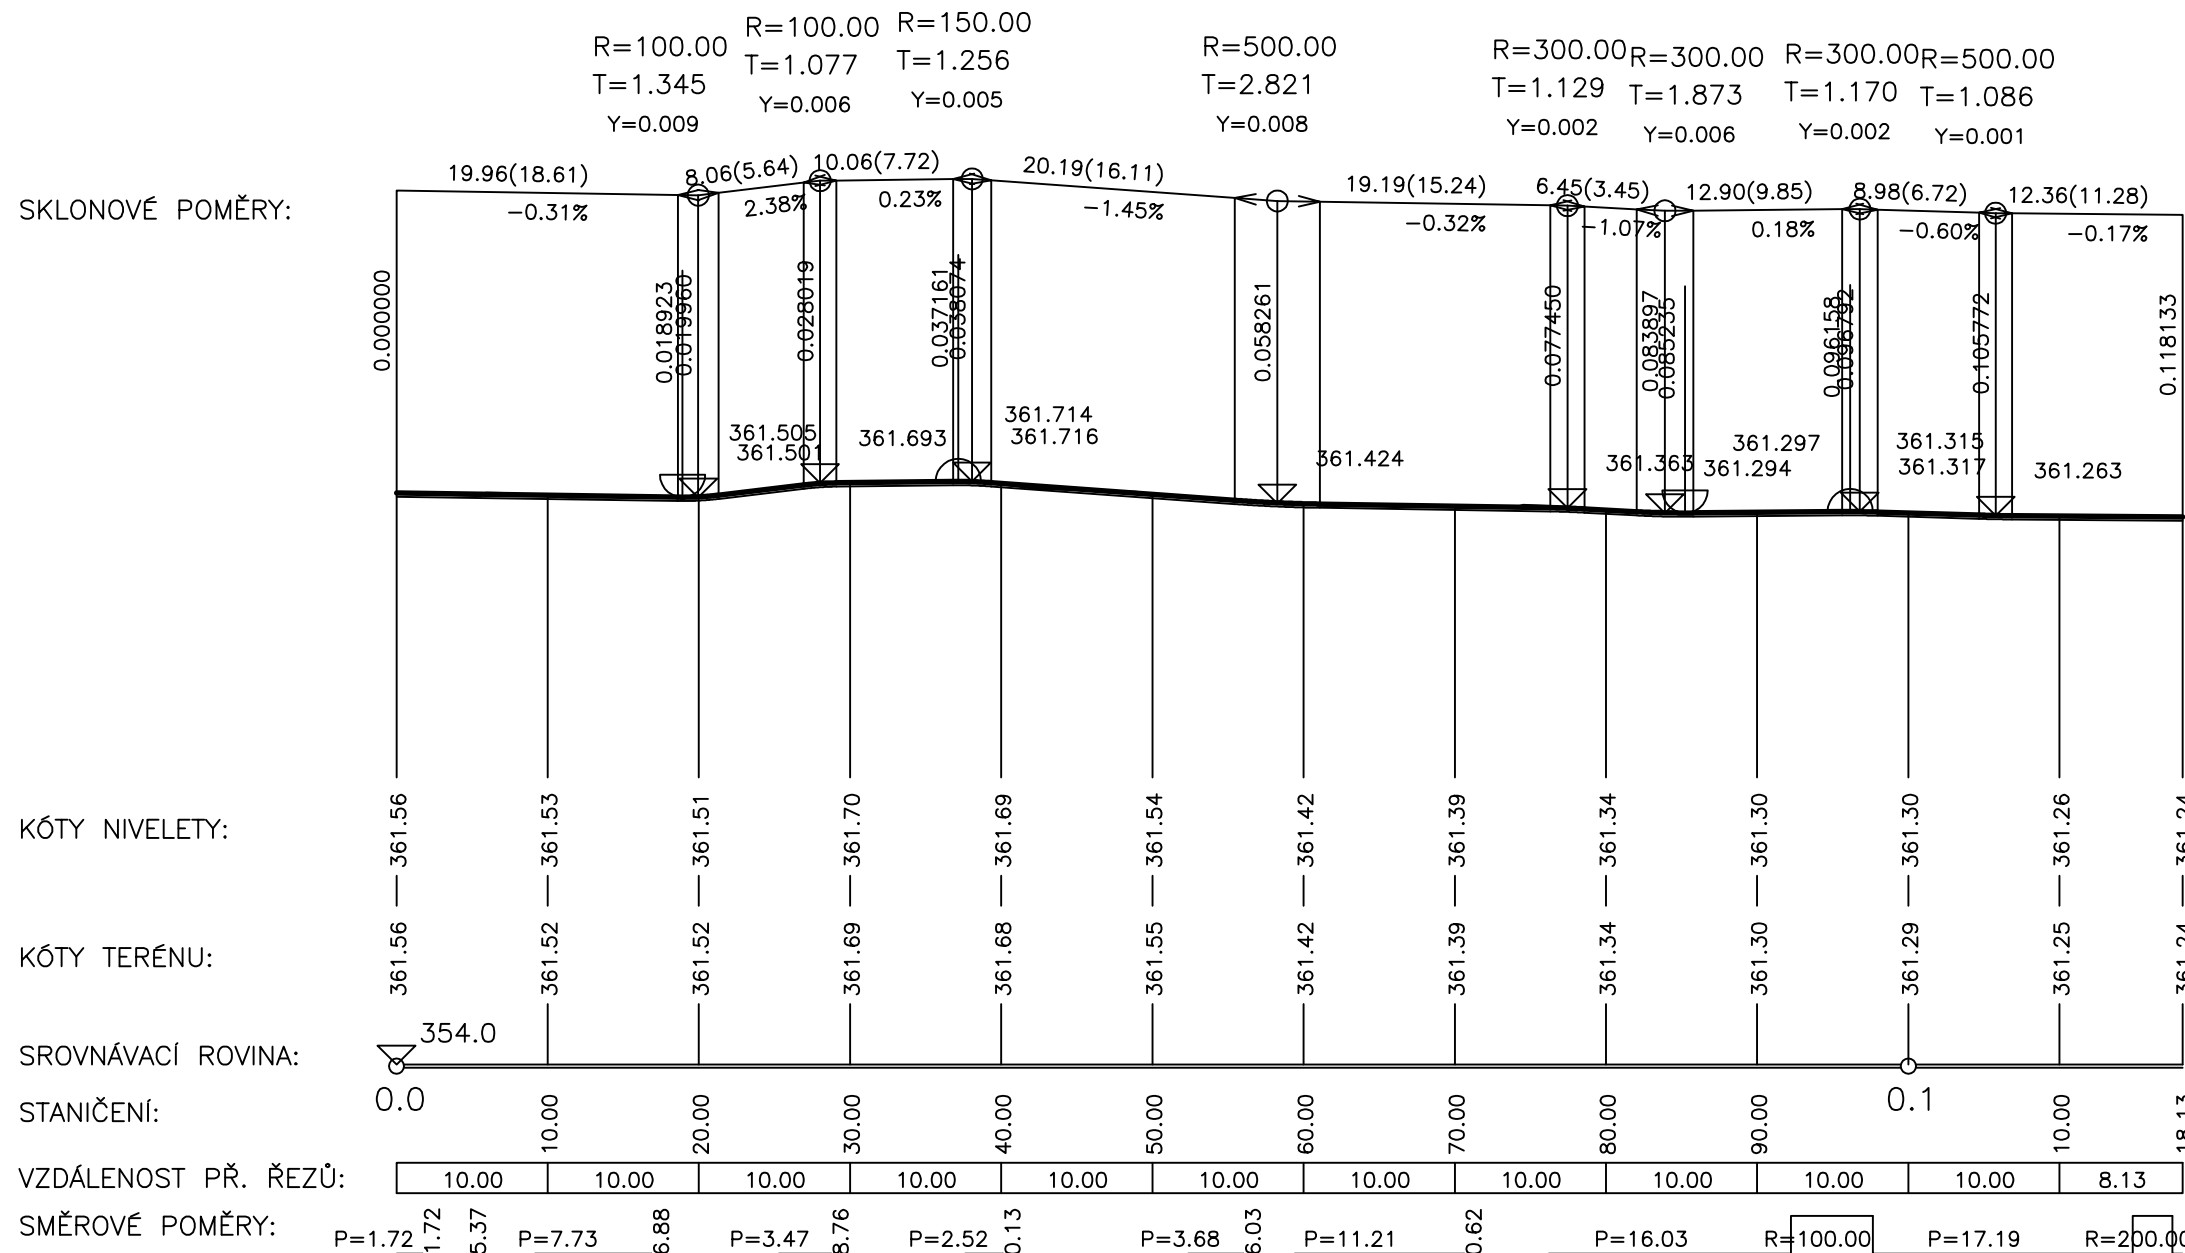

DRUH POVRCHU ÚZEMÍ
KATASTRÁLNÍ ÚZEMÍ
OKRES:
KRAJ:

OSTATNÍ PLOCHA
OHROBEC
PRAHA – ZÁPAD
STŘEDOČESKÝ


VĚTEV 1 – UL. U RYBNÍKŮ II
1:500/100

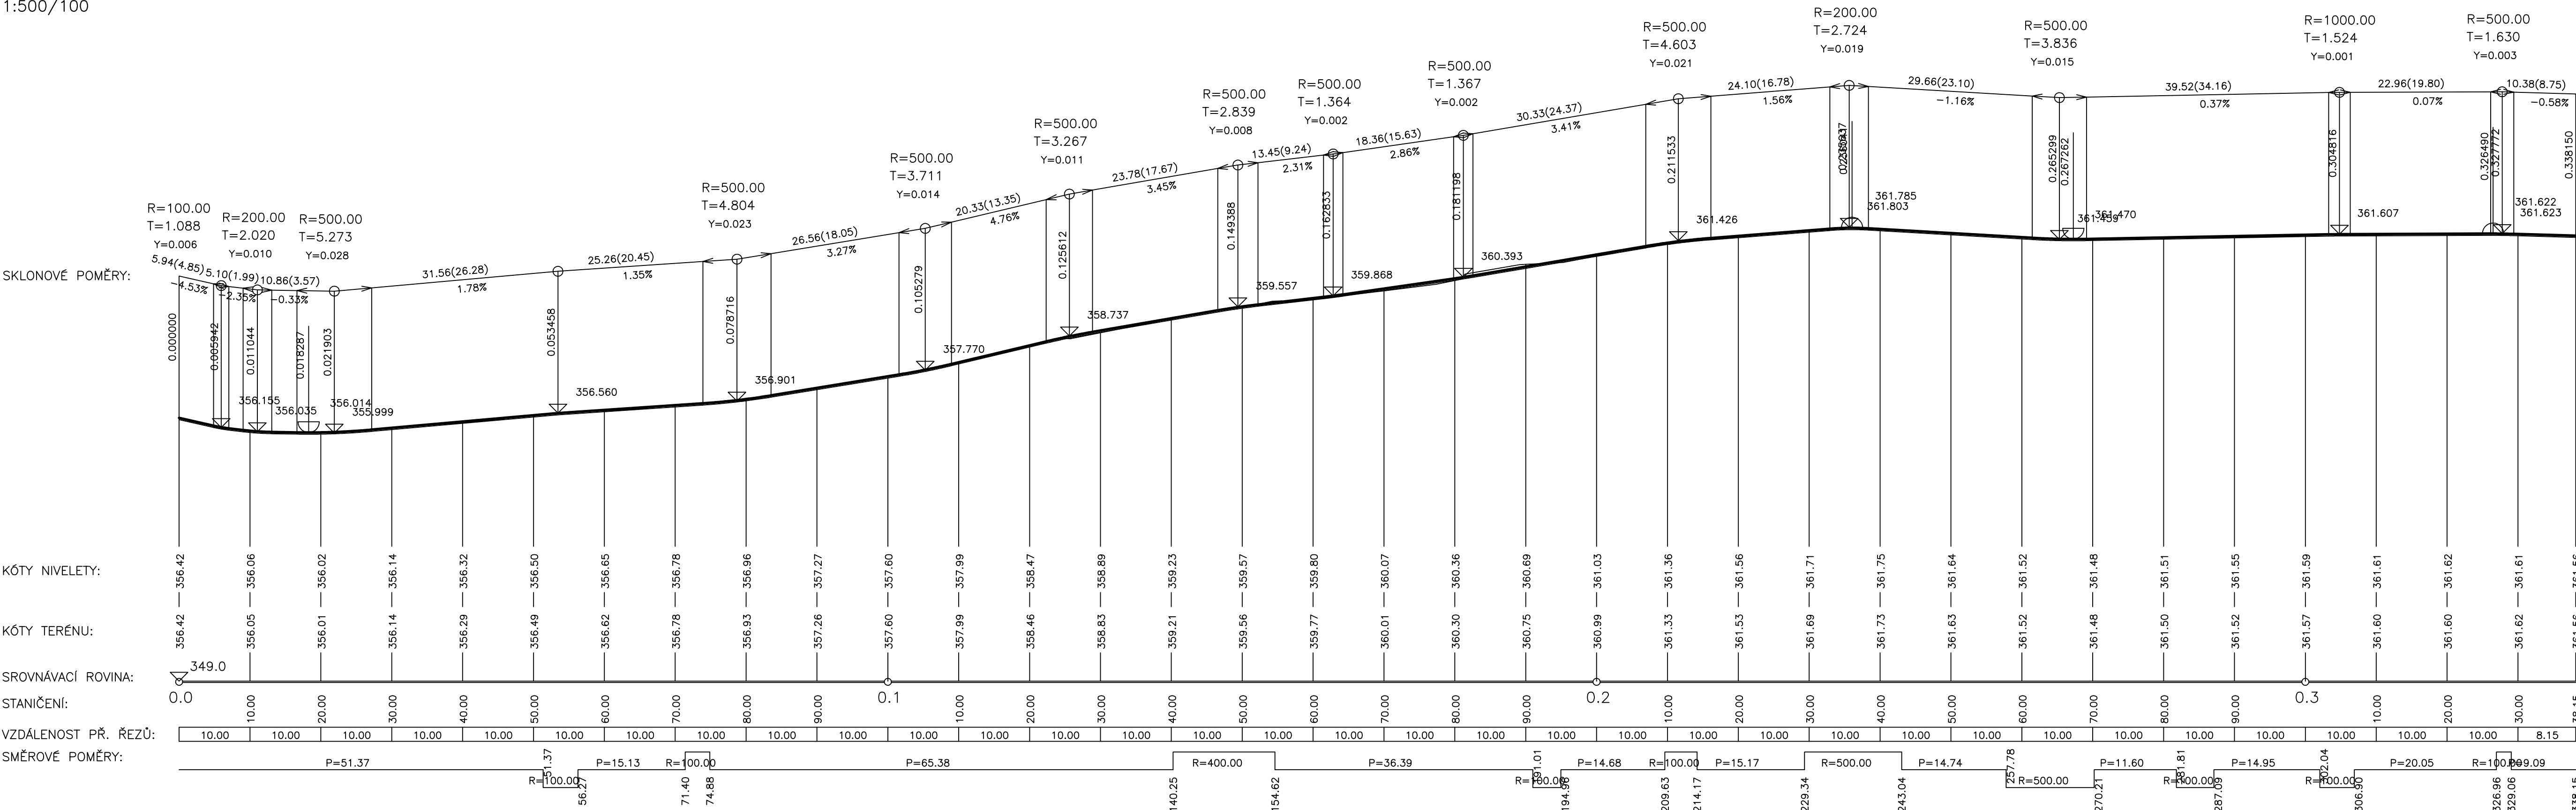

DRUH POVRCHU ÚZEMÍ
KATASTRÁLNÍ ÚZEMÍ
OKRES:
KRAJ:

OSTATNÍ PLOCHA
OHROBEC
PRAHA – ZÁPAD
STŘEDOČESKÝ

VĚTEV 3 – UL. U RYBNÍKŮ I
1:500/100

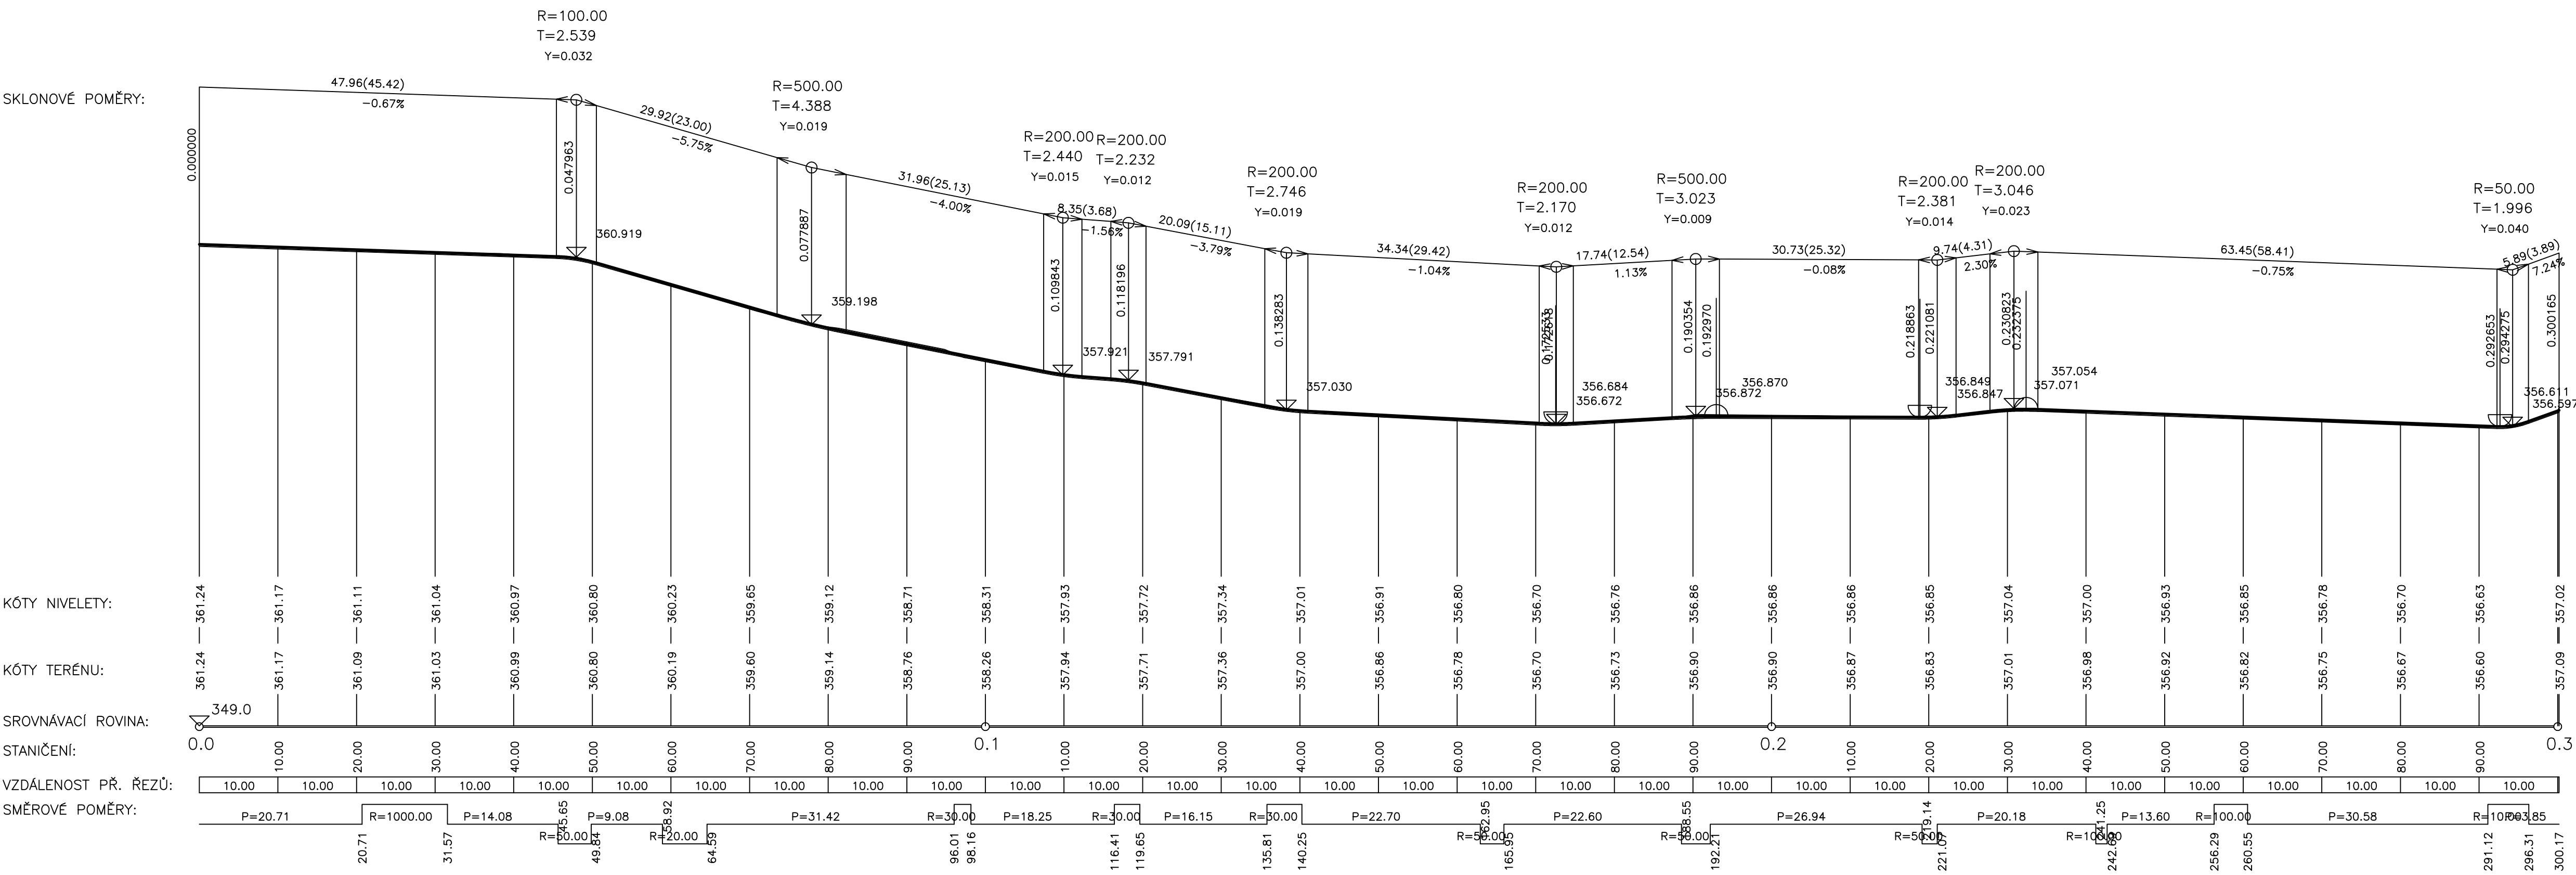

REKONSTRUKCE MÍSTNÍCH KOMUNIKACÍ V OBCI OHROBEC
DOKUMENTACE PRO PROVEDENÍ STAVBY

LUCIDA s.r.o. PROJEKČNÍ A INŽENÝRSKÁ KANCELÁŘSKÝ ÚSTŘEDÍ JANÁČKOVA 4 160 00 PRAHA 6		TIP: Ing. Josef STANKO VYPRACOVAL: Ing. Jan BENEŠ PROJEKTOVATEL: komunikace ZAK. ČÍSLO: 6586-5	
INVESTOR: OBEC OHROBEC V DOULH 5, OHROBEC, 252 45 STŘEDOČESKÝ KRAJ		LOKALITA: OBEC OHROBEC V DOULH 5, OHROBEC, 252 45 STŘEDOČESKÝ KRAJ	DATUM: 09/2013 MĚŘÍTKO: 1:500/100
OBSAH: PODÉLNÉ PROFILY – U RYBNÍKŮ		ČÍSLO PRŮMĚTY: B4	ČÍSLO PANE: 1:500/100