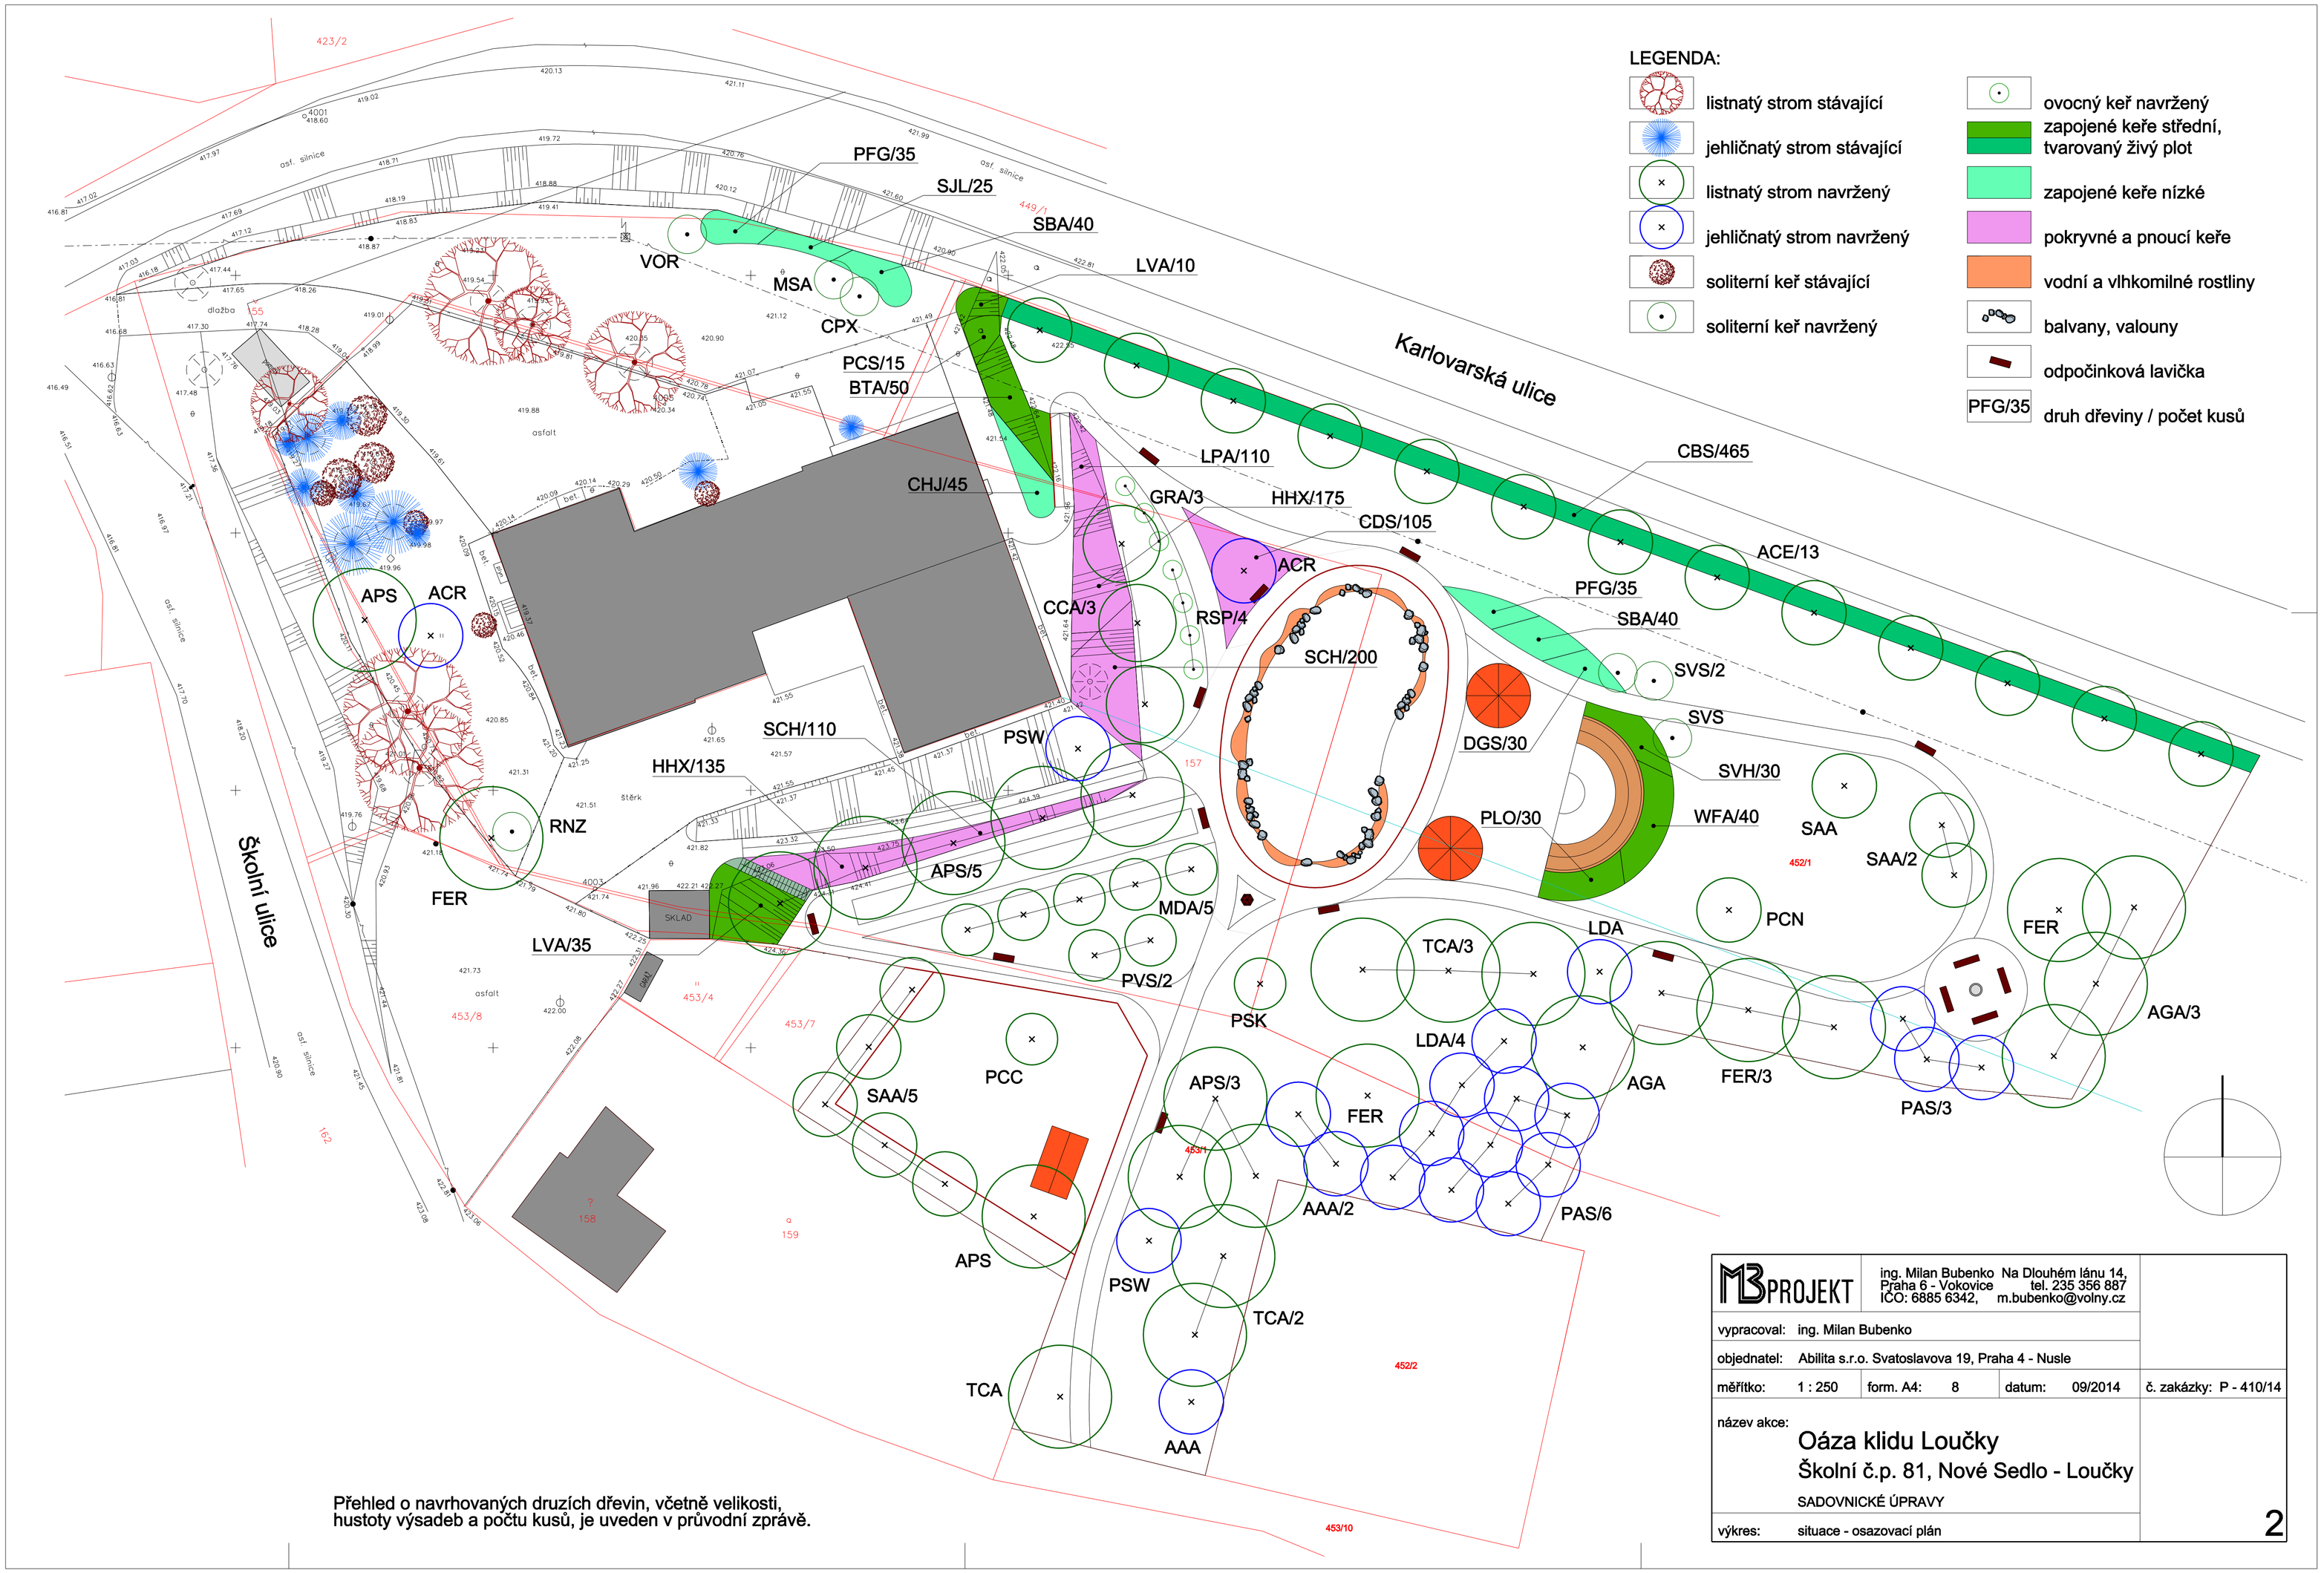

Přehled o navrhovaných druzích dřevin, včetně velikosti, hustoty výsadeb a počtu kusů, je uveden v průvodní zprávě.

MB PROJEKT	ing. Milan Bubenko Na Dlouhém lánu 14, Praha 6 - Vokovice tel. 235 356 887 IČO: 6885 6342, m.bubenko@volny.cz			
vypracoval:	ing. Milan Bubenko			
objednatel:	Abilita s.r.o. Svatoslavova 19, Praha 4 - Nusle			
měřítko: 1 : 250	form. A4: 8	datum: 09/2014		č. zakázky: P - 410/14
název akce:	Oáza klidu Loučky Školní č.p. 81, Nové Sedlo - Loučky SADOVNICKÉ ÚPRAVY			
výkres:	situace - osazovací plán			2