


**PŘÍRODĚ BLÍZKÁ PROTIPOVODŇOVÁ OPATŘENÍ  
NA ŘECE DESNÉ V ÚSEKU Ř. KM 12,088 – 14,231;  
SO 20.1, SITUACE, M 1:250**

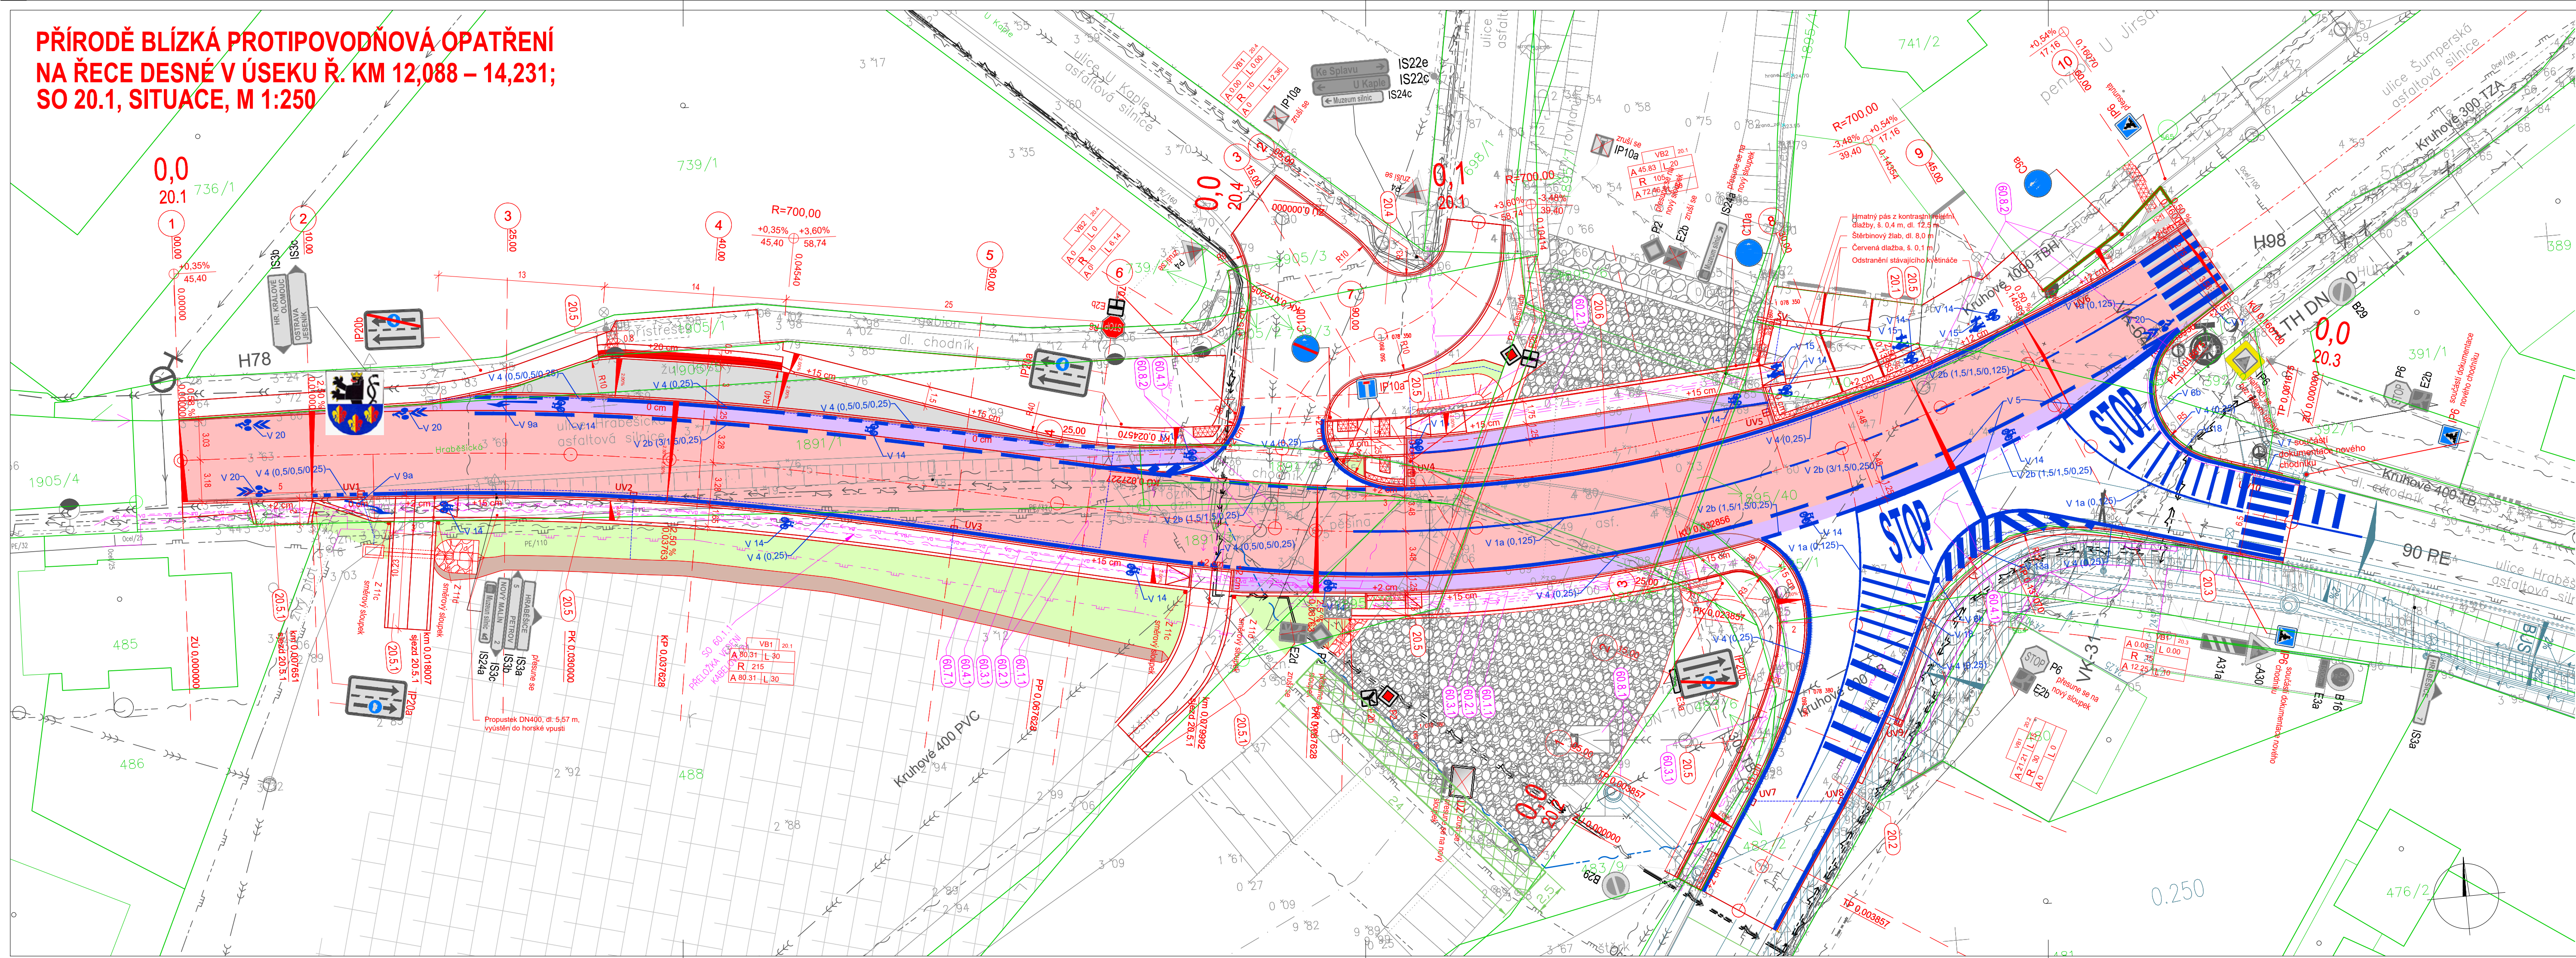

**LEGENDA:**

**LEGENDA ČAR:**

- NAVRHOVANÉ KOMUNIKACE - NOVÝ STAV
- NOVÉ SVAHY SILNIČNÍHO TĚLESA
- NAVAZUJÍCÍ STAVBA CHODNIKU
- STÁVAJÍCÍ STAV
- DRENÁŽ
- ULIČNÍ VPUSŤ
- ČÍSLO STAVEBNÍHO OBJEKTU ŘADY 20
- ČÍSLO STAVEBNÍHO OBJEKTU ŘADY 60
- PŘÍČNÝ SKLON VOZOVKY
- HRANICE PARCEL KN
- HRANICE KATASTRÁLNÍCH ÚZEMÍ
- TRVALÝ ZÁBOR
- DOČASNÝ ZÁBOR DO 1 ROKU
- DOČASNÝ ZÁBOR NAD 1 ROK
- DOČASNÁ LÁVKA PRO PĚŠÍ

**LEGENDA DOPRAVNÍHO ZNAČENÍ:**

- stávající dopravní značky, které se ponechají nebo se přesunou na nový sloupek
- nové dopravní značky
- zrušené dopravní značky
- NOVÉ VODOROVNÉ DOPRAVNÍ ZNAČENÍ
- OSTATNÍ STAVEBNÍ ZÁMĚRY V ÚZEMÍ

**LEGENDA PLOCH:**

- VOZOVKA
- ZASTÁVKA
- CYKLOSTEZKA K-CE VOZOVKA
- CYKLOSTEZKA K-CE CYKLOSTEZKY
- DLÁŽDĚNÝ VJEZD
- CHODNÍK
- CHODNÍK - PŘEDLÁŽDĚNÍ
- NÁSYP
- VÝKOP
- LOMOVÝ KÁMEN SOUČÁST SO 20.6
- NAVÝŠENÍ TERÉNU NA ÚROVNI PRŮTOKU PŘI Q100

**INŽENÝRSKÉ SÍTĚ STÁVAJÍCÍ**

- KANALIZACE DEŠŤOVÁ
- KANALIZACE JEDNOTNÁ VODOVOD
- PLYN - STL
- SDĚLOVACÍ VEDENÍ
- SILOVÉ VEDENÍ NN PODZEMNÍ
- SILOVÉ VEDENÍ NN NADZEMNÍ
- SILOVÉ VEDENÍ VO

**INŽENÝRSKÉ SÍTĚ NOVÉ**

- PLYN - STL
- SDĚLOVACÍ VEDENÍ
- KABELOVÉ VEDENÍ TV
- KABELOVÉ VEDENÍ TV DOČASNÉ
- SILOVÉ VEDENÍ NN
- SILOVÉ VEDENÍ VO

OBJEDNATEL:	OBEC RAPOTÍN ŠUMPERSKÁ 775 788 14 RAPOTÍN
Č. ZAKÁZKY	

ZHOTOVITEL:	AQUATIS a.s. Botanická 834/56, 602 00 Brno
HLAVNÍ INŽENÝR PROJEKTU:	ING. OLDŘICH NEUMAYER, CSc.
Č. ZAKÁZKY	122038A

SUBDODAVATEL:	DOPRAVOPROJEKT BRNO a.s. Kounicova 271/13, 602 00 BRNO
VEDOUcí PROJEKTU:	ING. PETR HUSÁK
Č. ZAKÁZKY	22-010

VEDOUcí PROJEKTANT	ING. PETR HUSÁK
ZODPOVĚDNÝ PROJEKTANT	ING. LIBOR PALÁN
VYPRACOVAL	ING. LIBOR PALÁN
KONTROLOVAL	ING. VLADIMÍR NAVRÁTIL

NAZEV OBJEKTU	PŘÍRODĚ BLÍZKÁ PROTIPOVODŇOVÁ OPATŘENÍ NA ŘECE DESNÉ ř. km 12,088 - 14,231 D.1.11.1 SO 20.1 Úprava silnice III/44638 a III/44636, ulice Hraběšická a ulice Šumperská – hlavní
NAZEV PŘÍLOHY	SITUACE
DATUM	LEDEN 2023
FORMÁT	6x44
MĚŘÍTKO	1:250
STUPEŇ	PDPS
ČÍS. ZAKÁZKY	122038A
ARCHIVNÍ ČÍS.	
ČÍS. SOUPRAVY	ČÍS. PŘÍLOHY
	2.